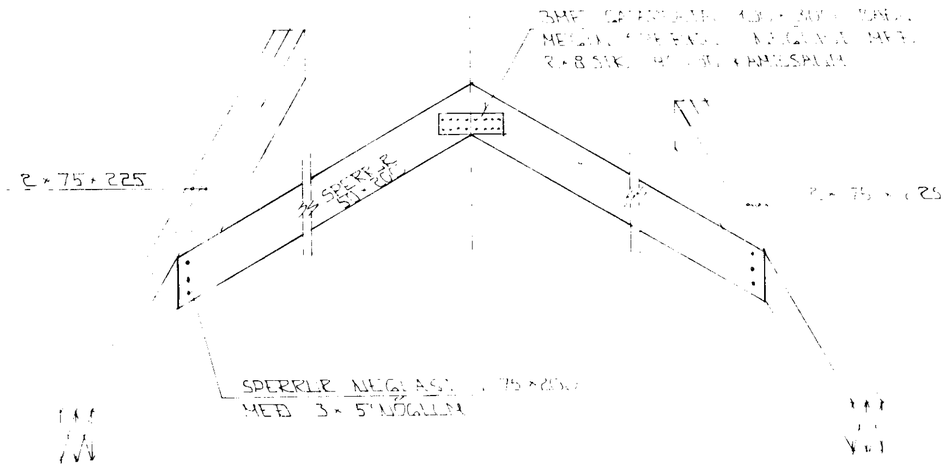

SNID 4 - 4 × 1 : 20

SÉRMYND C × 1 : 20

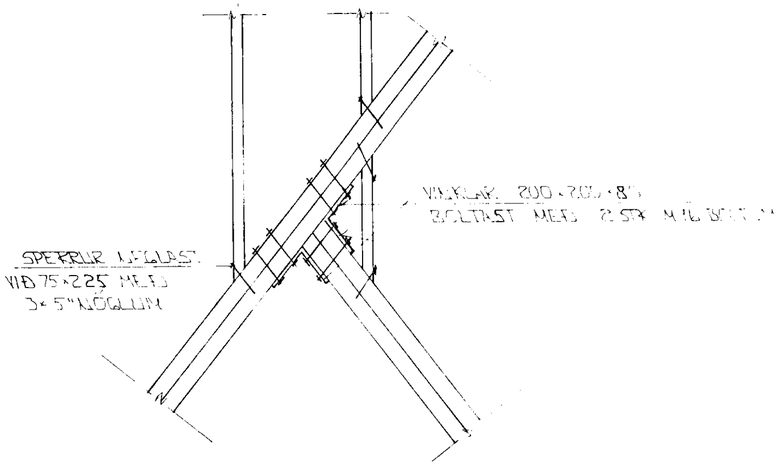

SÉRMYND B × 1 : 20

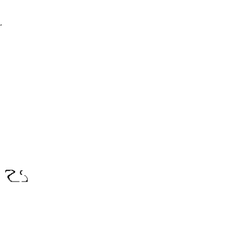

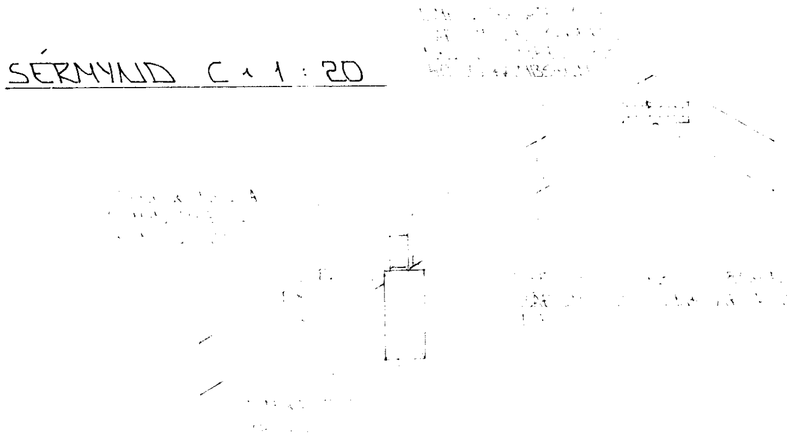

SNID 5 - 5 × 1 : 20

14 AUG 1992
HAFNARFJARÐARBÆR
BYGGINGAFULLTRÚINN

MÓBERG 8 HAFNARFIRÐI

ÞAKVIRKI - SNID OG SÉRMYND B

1 : 20

SIGURÐUR ÞORLEIFSSON

STRANDGATA 41

9214

1 - 02