


SNID A-A

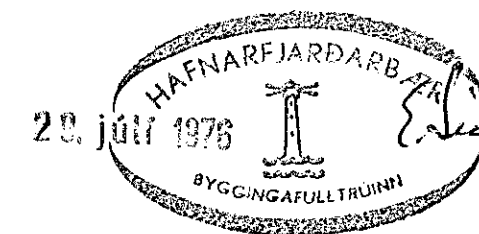

SKÝRINGAR:

STEYPA, STEYPUVINNA, BENDISTÁL OG MÓTASMÍÐI SKAL VERA Í SAMRÆMI VIÐ KRÖFUR Í ÍSLENSKUM STAÐLI ÍST 10

STEYPA SKAL VERA AF BROTPOLSFLOKK S200 EF HÚS ER ÖMURAD AD UTAN EN S160 EF MURAD ER.

STÆRSTU EFNISKORN D=24MM  
ÞYKKEIKAFLOKKUR ÞF (SIGMÁL 5-10CM)

NOTA SKAL LOFTBLENDI OG TITRA STEYPU.

STÁL: BENDISTÁL ER KAMBSTÁL MEÐ TOGSPENNUFLOTMÖRK 420MN/M<sup>2</sup> AÐKENNT MEÐ K Á TEIKNINGUNNI OG SLÉTT STÁL MEÐ TOGSPENNUFLOTMÖRK 360MN/M<sup>2</sup> AÐKENNT MEÐ R Á TEIKNINGUNNI.

UPPMÆÐ, UNDIR OG YFIR OP KOMI 3K10 NEMA ANNAD SÉ TEKIÐ FRAM. BENDI-STENGUR SKULU NÁ MINNST 50CM ÚTFYRIR OP EÐA VERA HEIL UM FLEIRI OP

FRÁGANGUR Á UNDIRSTÖÐUM: GRAFA SKAL ALLAN LAUSAN JARÐVEG ÚR GRUNNI OG FYLLA Í STAÐIN MEÐ HOLDARLAUSRI MÖL, ÞJAPPA HANA Í 30 CM ÞYKKUM LÖGUM MEÐ TITRARABJÖPPU OG VÆTA HVERT LAG ÁÐUR EN ÞJÖPPUN HEFST. GRAFA SKAL FYRIR UNDIRSTÖÐUVEGGJUM NIÐUR Á FASTAN BOTN OG HREINSA VEL UNÐAN VEGGJUM ÁÐUR EN MÓT FYRIR UNDIRSTÖÐUR ERU SMÍÐUÐ

MERKINGAR:

○ TALA INNAN HRINGS MERKIR PLÖTUBYKKT Í CM

— VPPBEYGJA Á JÁRNUM BYRJAR

↕ NEDSTA JÁRNLAG Í PLÖTU LIGGUR SAMSIDA MERKI

**HÚSNÆÐISMÁLASTOFNUN RÍKISINS**  
LAUGAVEGI 77 REYKJAVÍK  
SÍMI 28500

VERKNR. **80** BLADNR.

MÁVAHRAUN II, HAFNARFIRDÍ.

BÍLGEYMSLA JÁRNATEIKNING

HANNAD	B J	STAÐFERT	
REIKNAD	B J	YFIRFARID	22/7.76 Sjörn
TEIKNAD	B J	BREYTT	
KVARÐI	1:50	1:20	

*Magnús Steinar Árnason*