

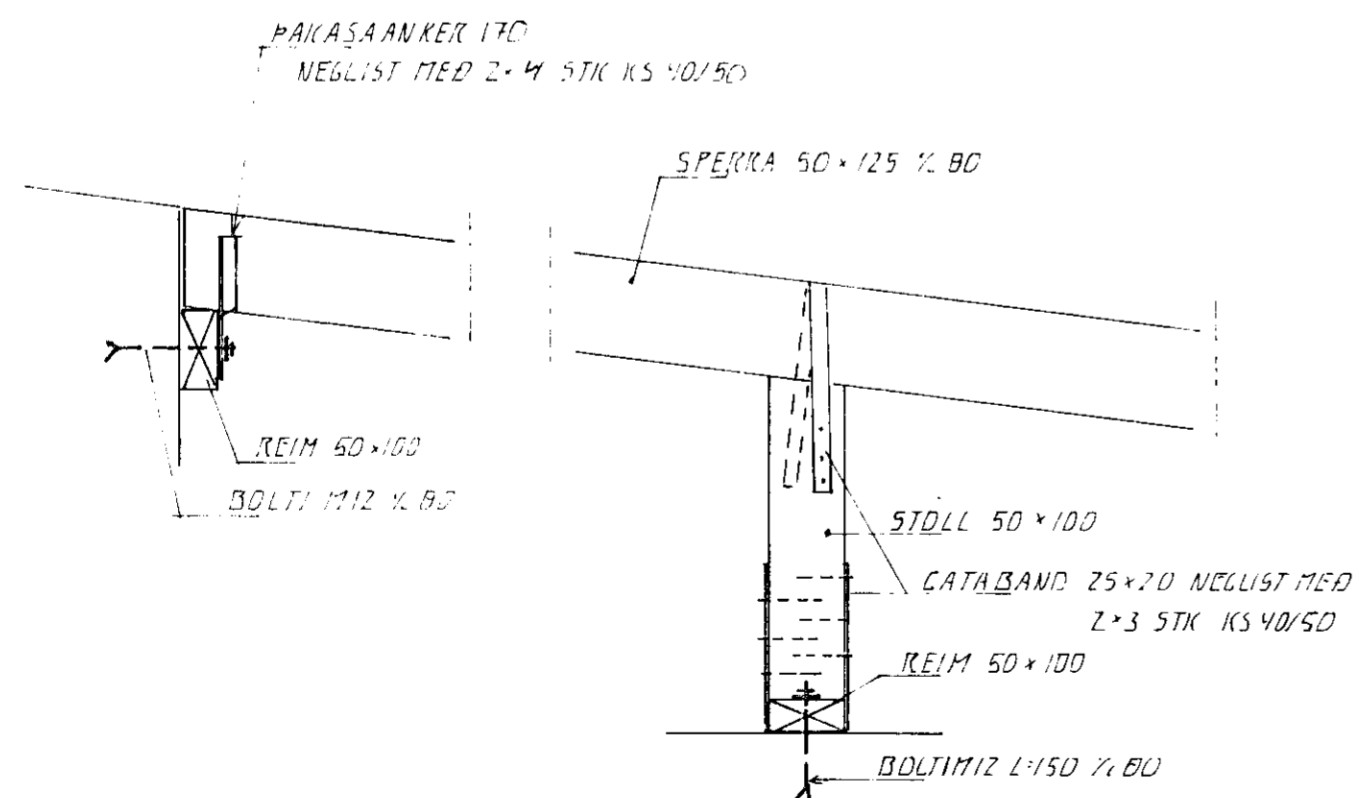


SNIB 2, 1:20

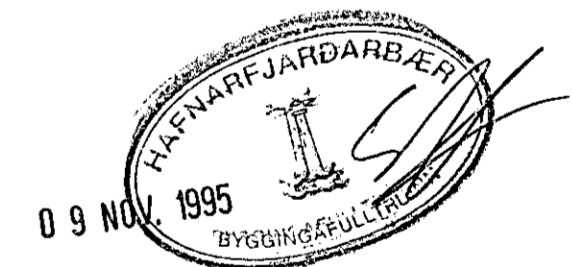

SNIB 1-1, 1:10

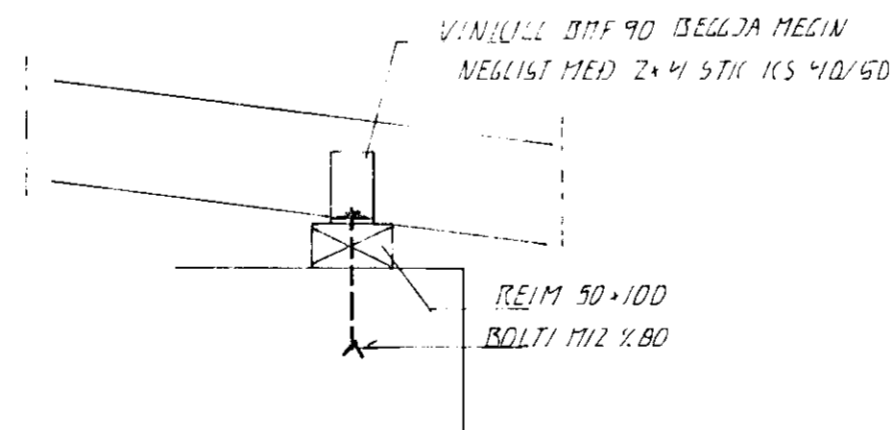

BR NR	DAGS	EDLI BREVTINGAR	SIGN
			DAGS 7ULI 95
			HANNAÐ d. 7/
			TEIKNAD d. 7/
			VERK NR
			9209
			BLAÐ NR
			1-01

MÁVAHRAUN 2 HAFNARFIRÐI

PAK YFIR BILGEYMSLU, STOÐVEGUR

MÆLIKV.

SIGURÐUR ÞORLEIFSSON TEKNIFRÆÐINGUR F.T.F.I.

STRANDGÖTU 11 HAFNARFIRÐI SÍMI 54751/54255