




SNIB T STALBITA M 1:5

SNIB VIBVEGG M 1:5

LÖBBEFT 8φ10
 LÖBBEFT LYKKJUD φ 8 c 30
 EIHANGRUN 7cm VIKURPLÖTUR

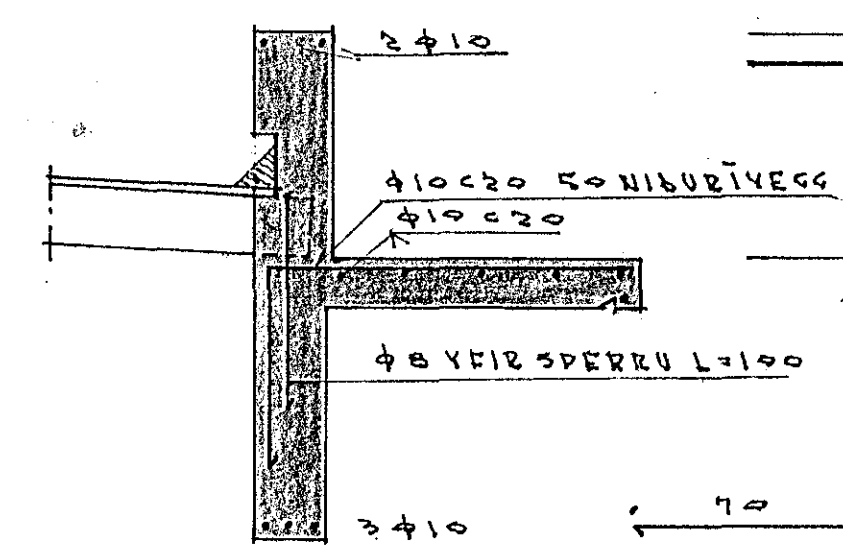

SNIB - C 1:20

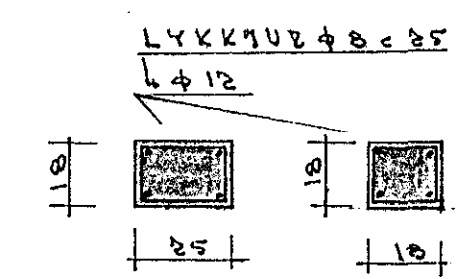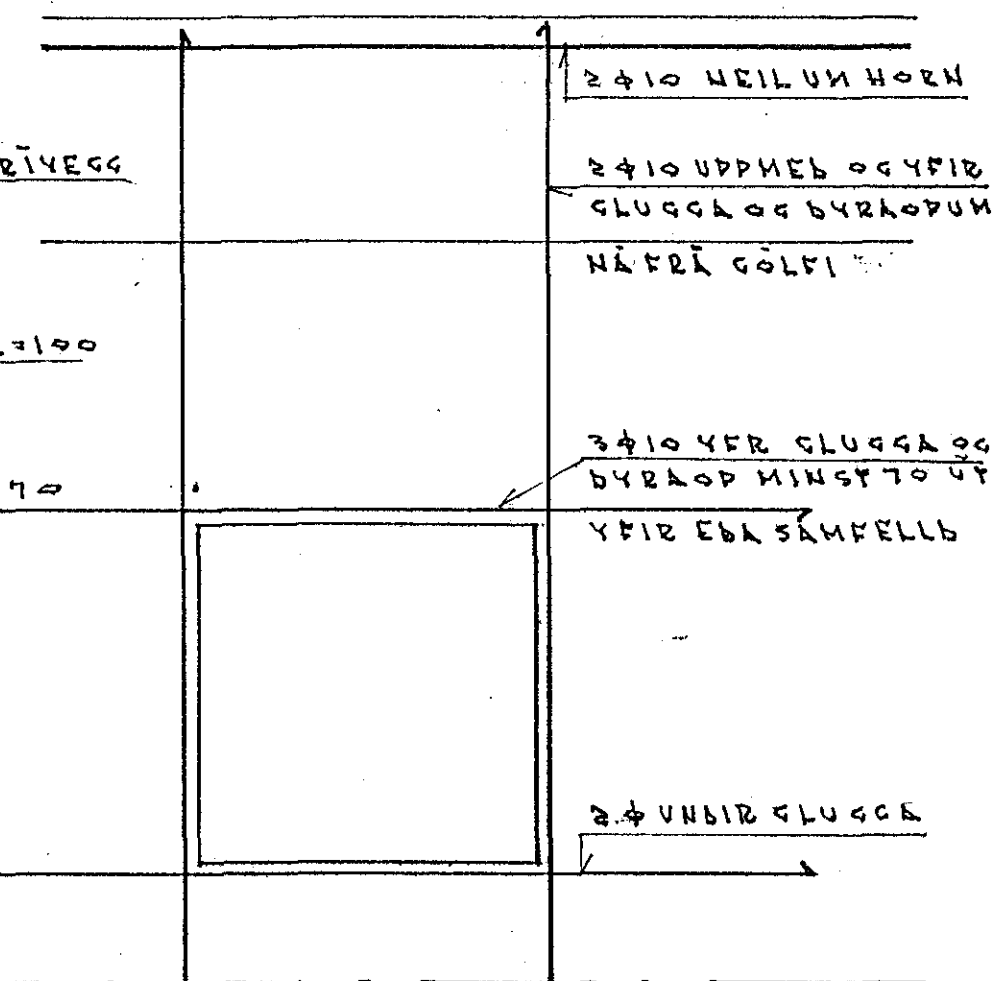

SÜLA 51 OG 52 1:20

YFIR KEING MÜRÖP M 1:20

M-6

STEYPU GRÖBI KRÖO
 SAMKYMPT SANSKUM BEGLUM.
 SPERRUR SEM LIGGJA AÐ EBAÍ
 STEYPU SKAL RÝÐA MEÐ C-TÖX
 EBA ÖÐRU EFNI TAFNGÖÐU

STEINGRIMUR TH. ÞORLEIFSSON M PFI		
HÚS MARINÖS ÓSKARSSONAR		
MÁL	1:50 1:20 1:5	SPERRUR OG VEGGIR GRUNNPLAN OG SNIB
ÞAGS.	MÁÍ 1966	
TEIKN HD		

ÖRTAK 12x7 FYRIR
 BILSKURSPLOTU