
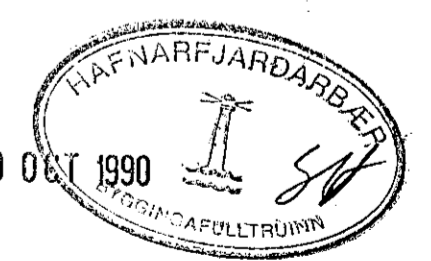


1 kopia

# Göt og raufar í steypu Grunnmynd hæðar 1:50

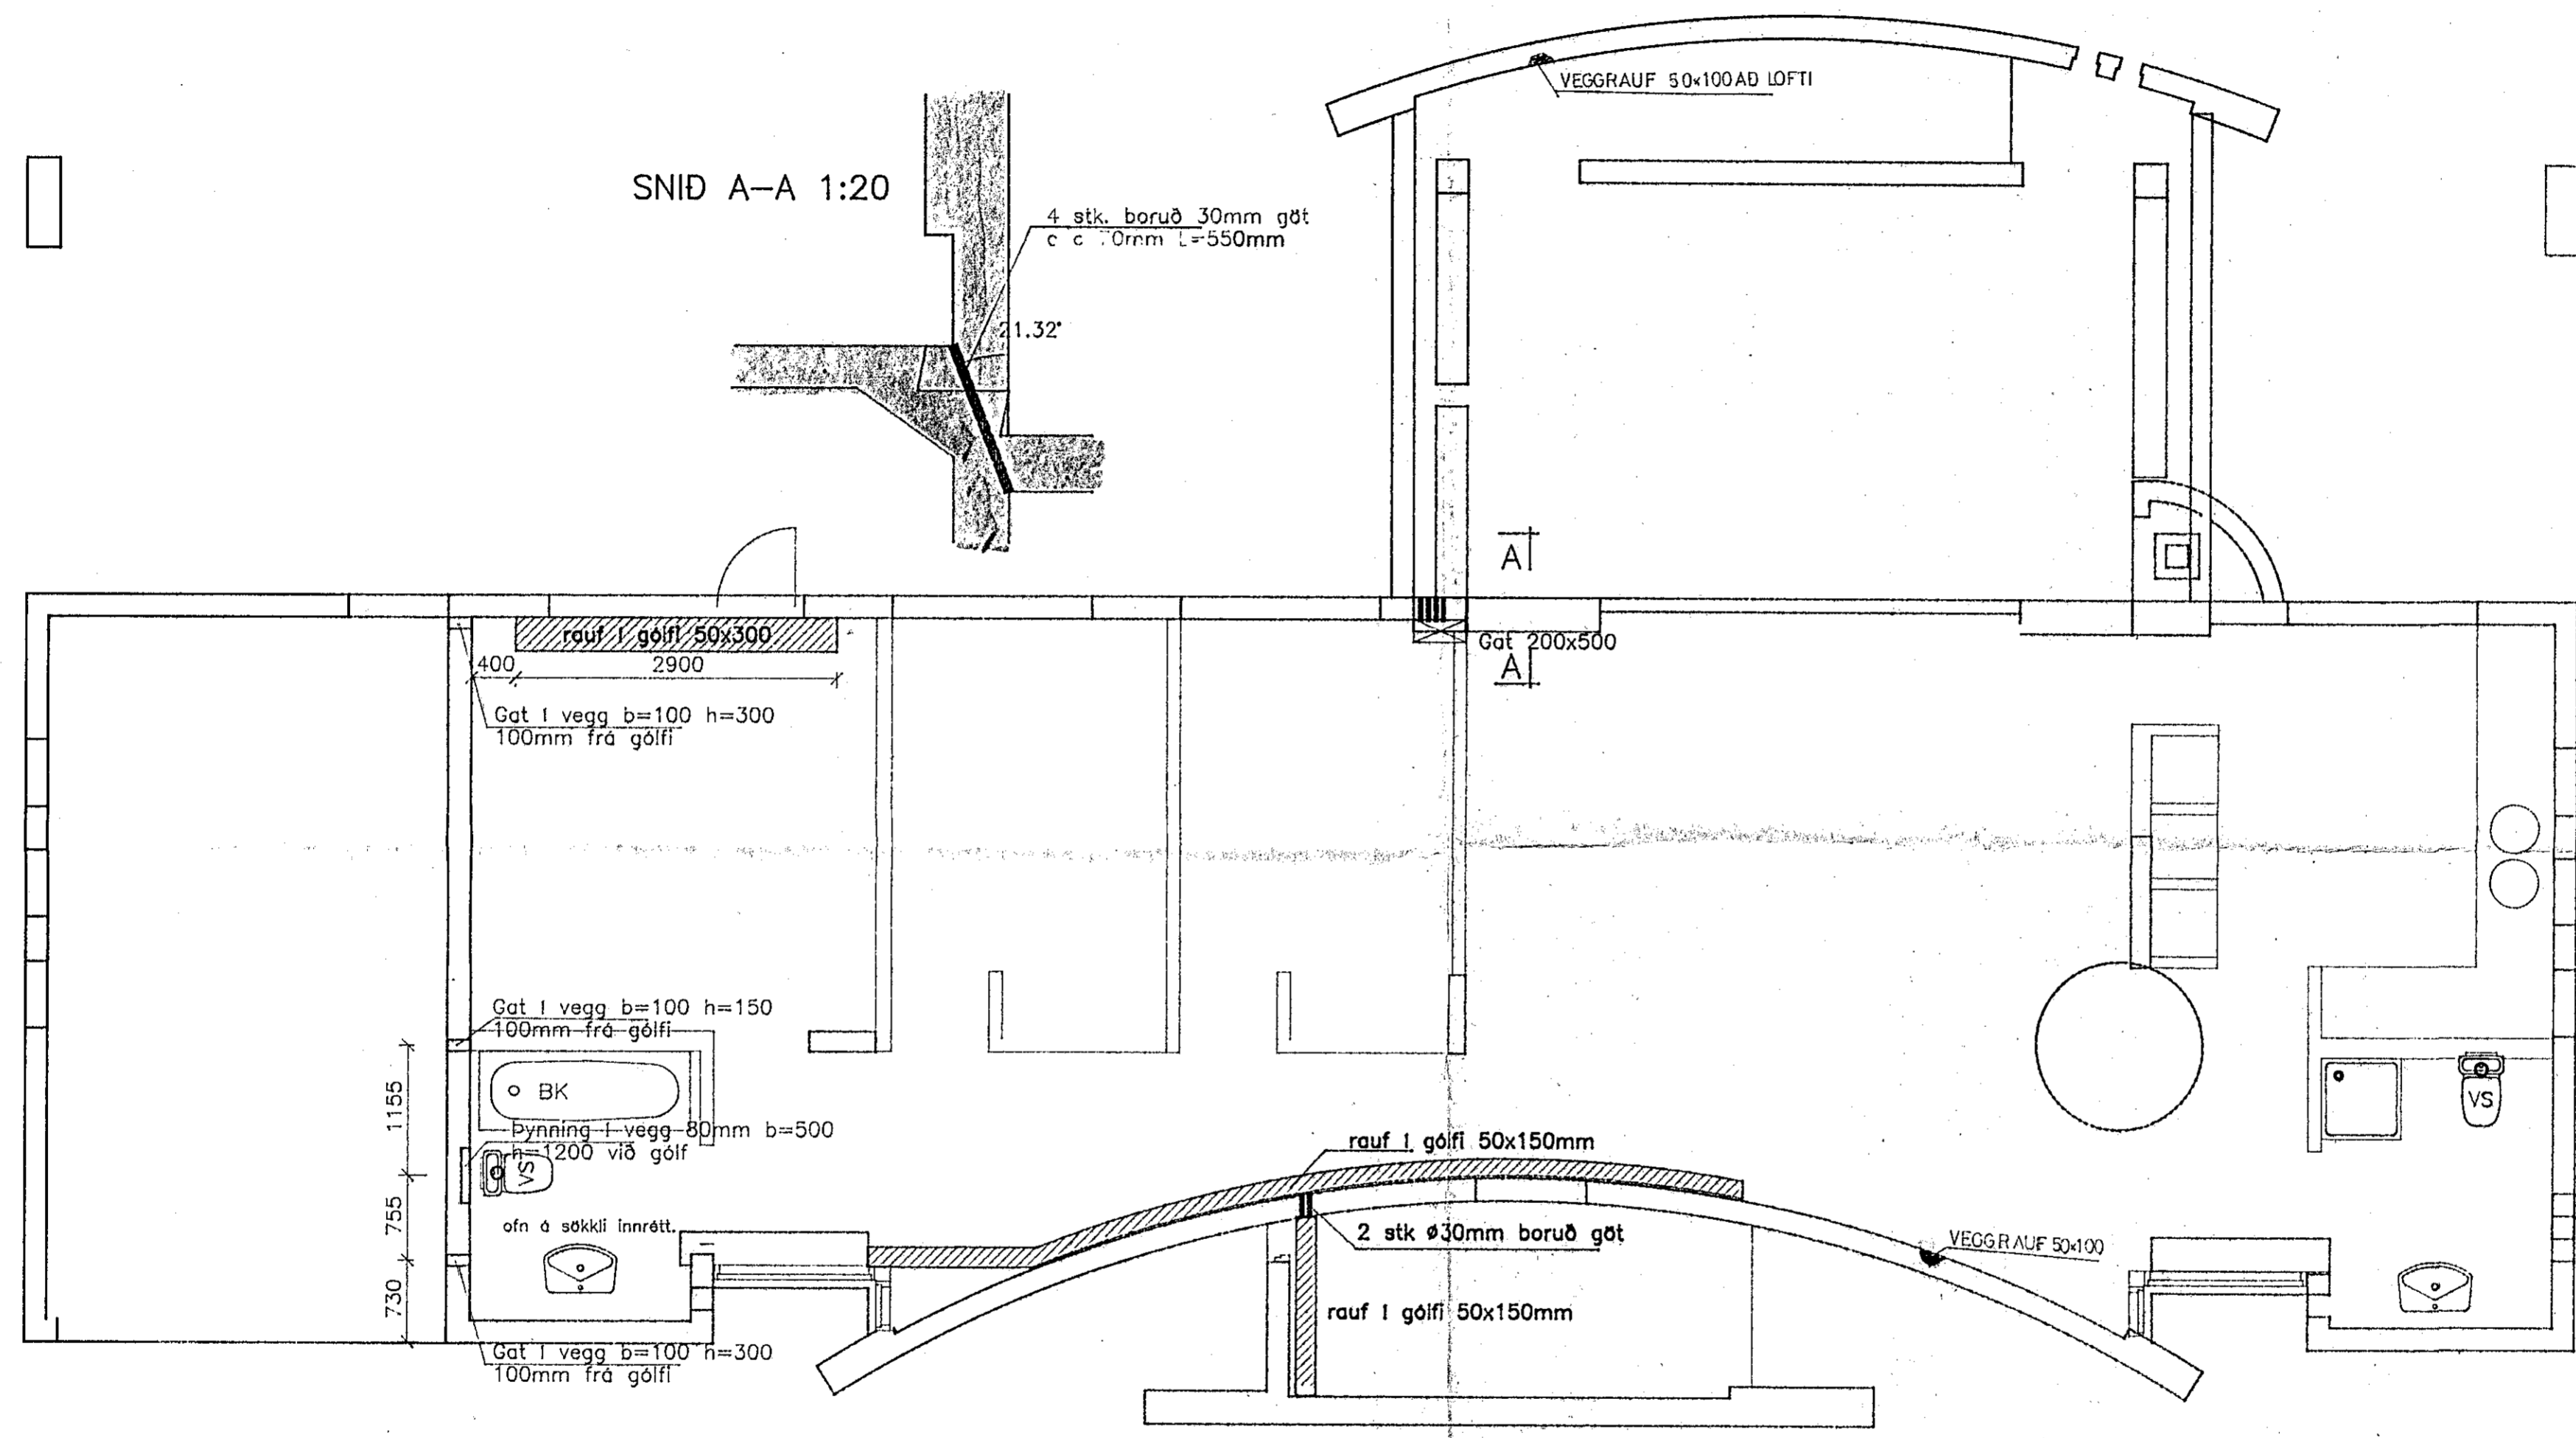

TEKNIstofan  
**NYBYLI**

SIGURÐUR INGI ÓLAFSSON F.T.F.I.  
NÝBÝLAVEGUR 22 - 200, KÓPAVOGUR SÍMI 91-40098

---

VERKEFNI. MÁVAHRAUN 7 HAFNARFYRDI

HEITI. Göt og raufar í steypu

T. síð R. Y. KV

DAGSsept 89

NR. 162.3.1