


# JÁRNBENT STEYPA:

## Kjallari og loft yfir kjallara !:50

### Notpungi 200 kp/m<sup>2</sup>

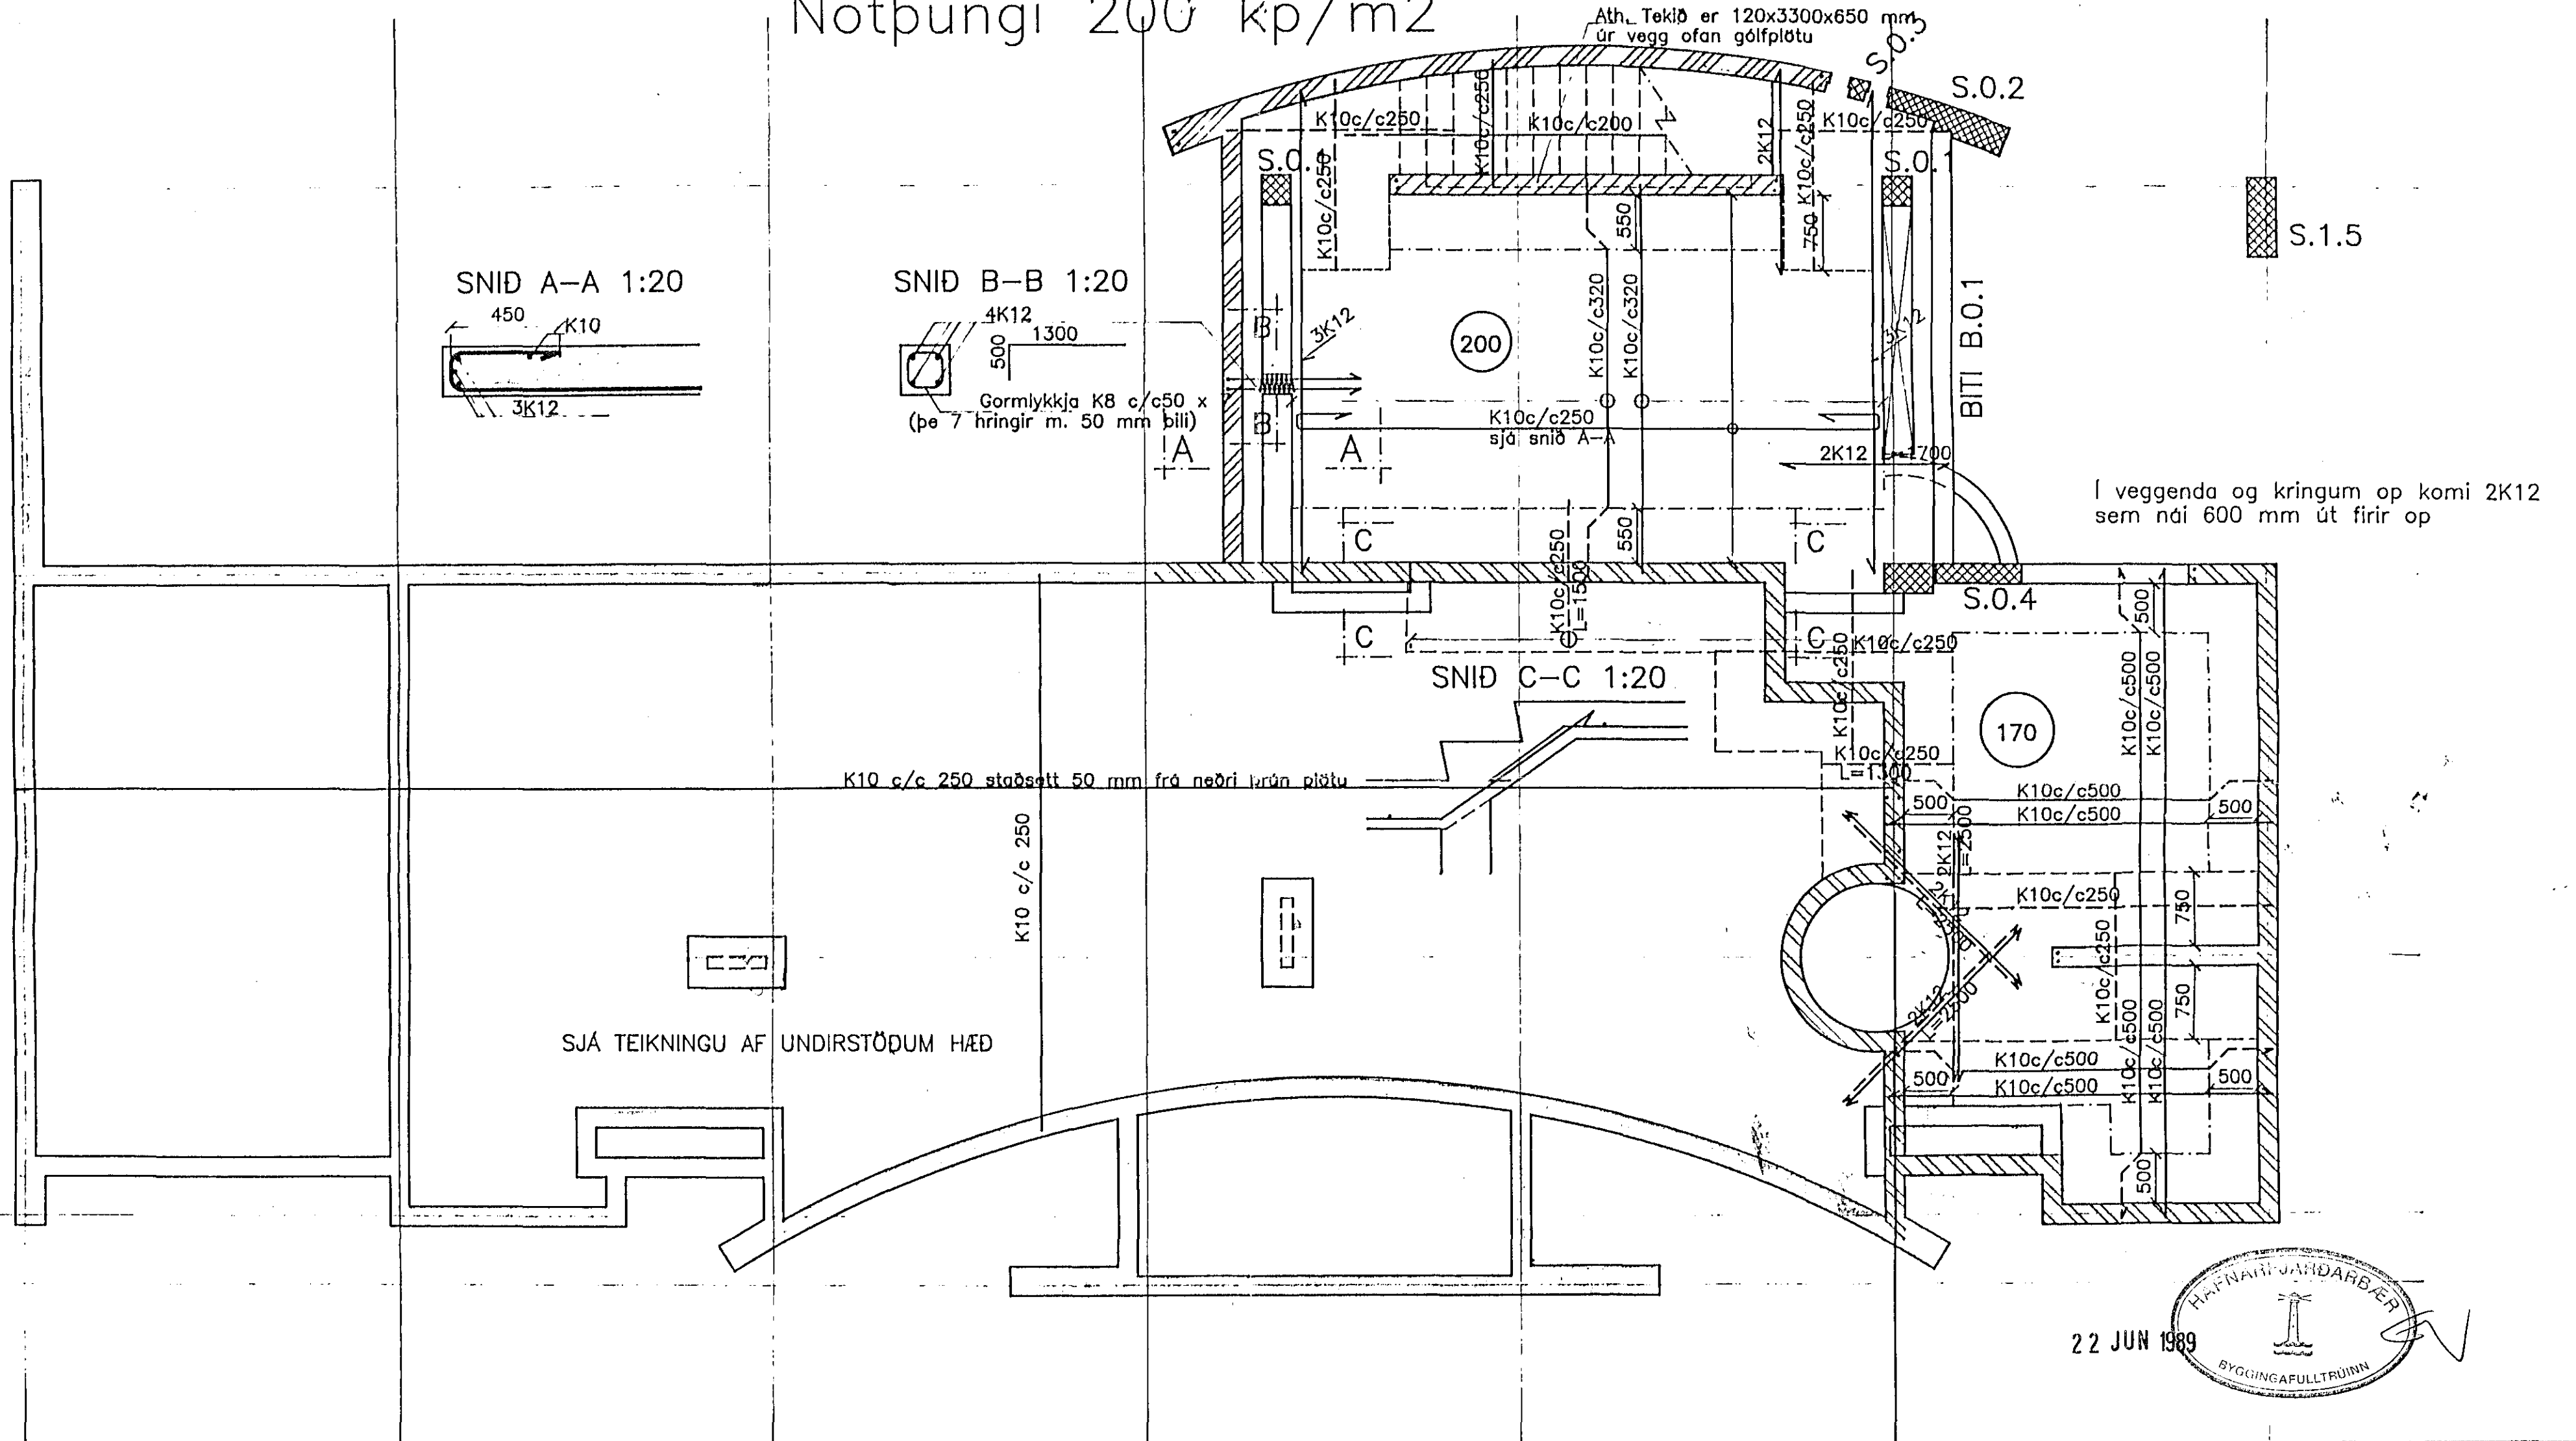


#### SKÝRINGAR VID JÁRNBENDINGU:

- Veggir sem eru strikaðir Járnbandist m. tvöfaldri grind K10 c/c 250 lárétt og lóðrétt.
- Veggir sem eru strikaðir Járnbandist #K10 c/c 200 40 mm frá þeirri brún sem ekki er fyllt að
- Veggir sem eru strikaðir Járnbandist # K10 c/c 200 í miðju veggjar
- Veggir sem eru strikaðir Járnbandist með sérstakri járnbandingu sjá sérteikningu

SJÁ ENNFREMUR SKÝRINGAR Á BL. 161.1.1

22 JUN 1989

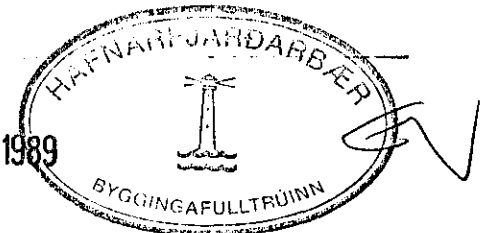

TEKNIETEFAN NYBYLI SIGURDUR INGI ÓLAFSSON F.T.F.  
NYBYLAVEGUR 22 - 200 KÓPAVOGUR Sími 91 40098

VERKEFNI MÁVAHRAUN 7 HAFNARFYRDI *Ath!*

HEITI Járnbandist: Kjallari - veggir og loft

T. Ö. R. Y. KV.

DAGS. *maí 1989*

NR. 162.16