



# JÄRNBENT STEYPA: Loft yfir hæð og veggir

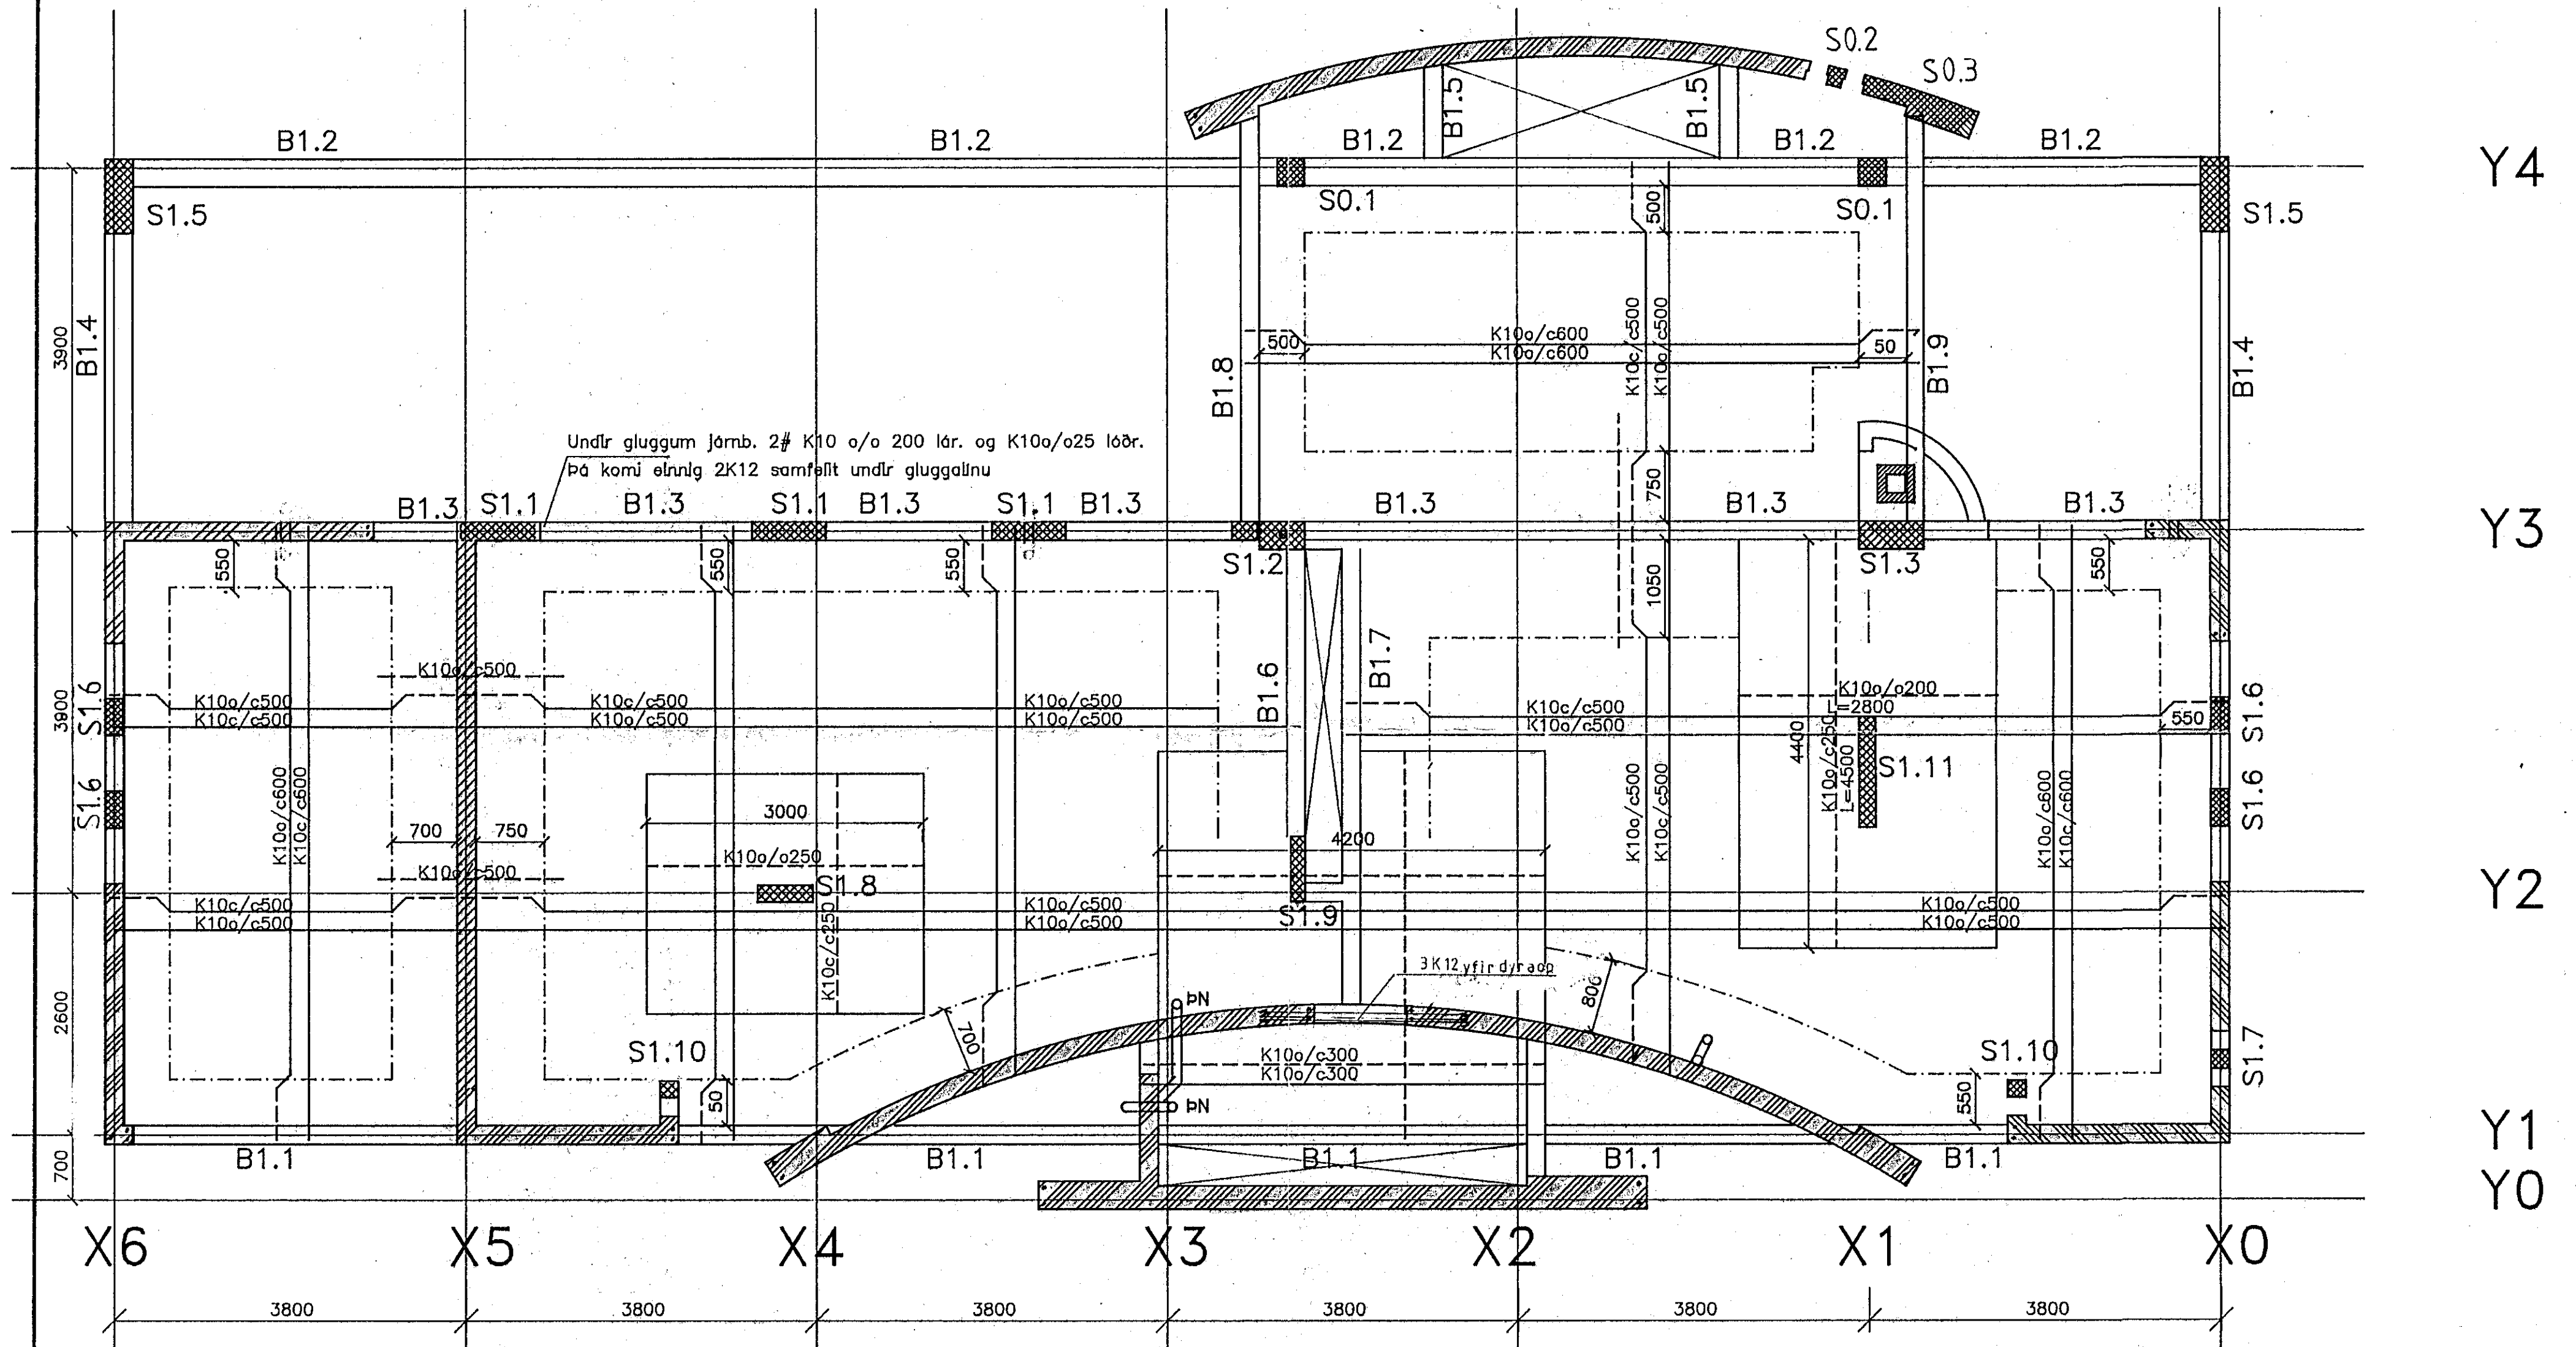

## SKÝRINGAR VID JÄRNBENDINGU:

- Veggir sem eru strikaðir Järnbendist m. tvöfaldri grind K10 c/c 250 lárétt og lóðrétt
- Veggir sem eru strikaðir Järnbendist # K10 c/c 200 í mlöju veggjar
- Veggir sem eru strikaðir Järnbendist með sérstakri Järnbendingu sjá sérteikningu

SJÁ ENNFREMUR SKÝRINGAR Á BL. 161.1.1

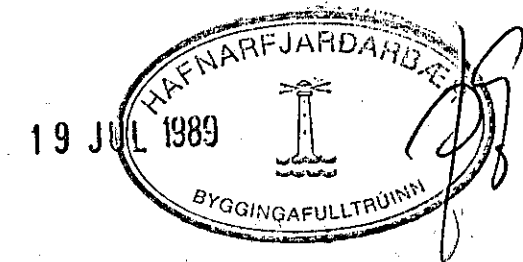

TEKNISTOFAN NYBYLI SIGURÐUR INGI ÓLAFSSON F.T.F.I.  
NÝBYLAVEGUR 22 - 200 KÓPAVOGUR SÍMI 91-40098

VERKEFNI MÁVAHRAUN 7 HAFNARFIRÐI

HEITI Järnbent steypa: Grunnmynd hæðar

T. SIÓ R. Y. KV

DAGS. JÚN 89 NR. 161.1.10