




GRUNNMYND UNDIRSTÖÐUR
1:50

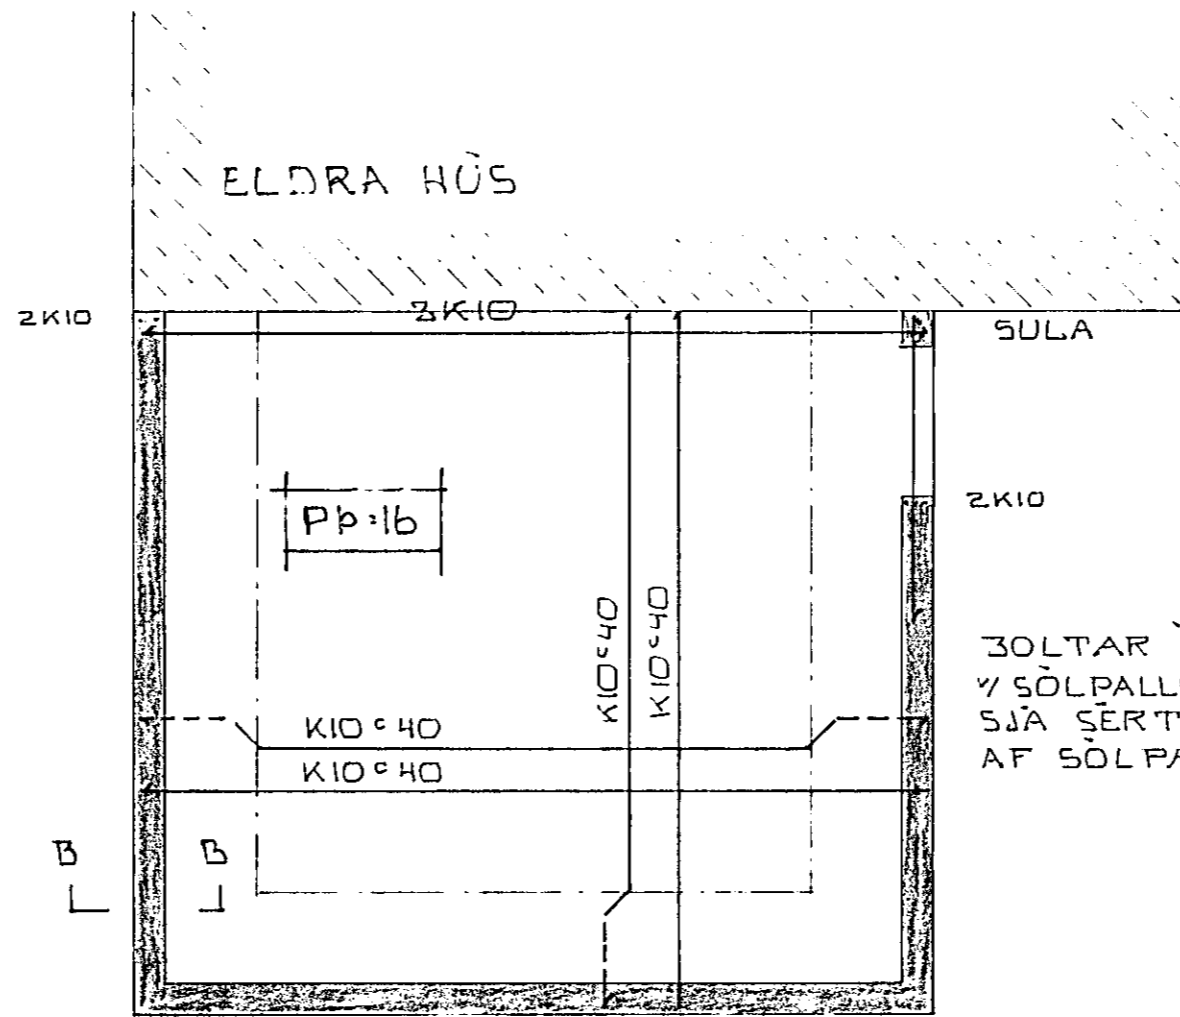


GRUNNMYND KJALLARA OG
PLATA YFIR KJALLARA
1:50

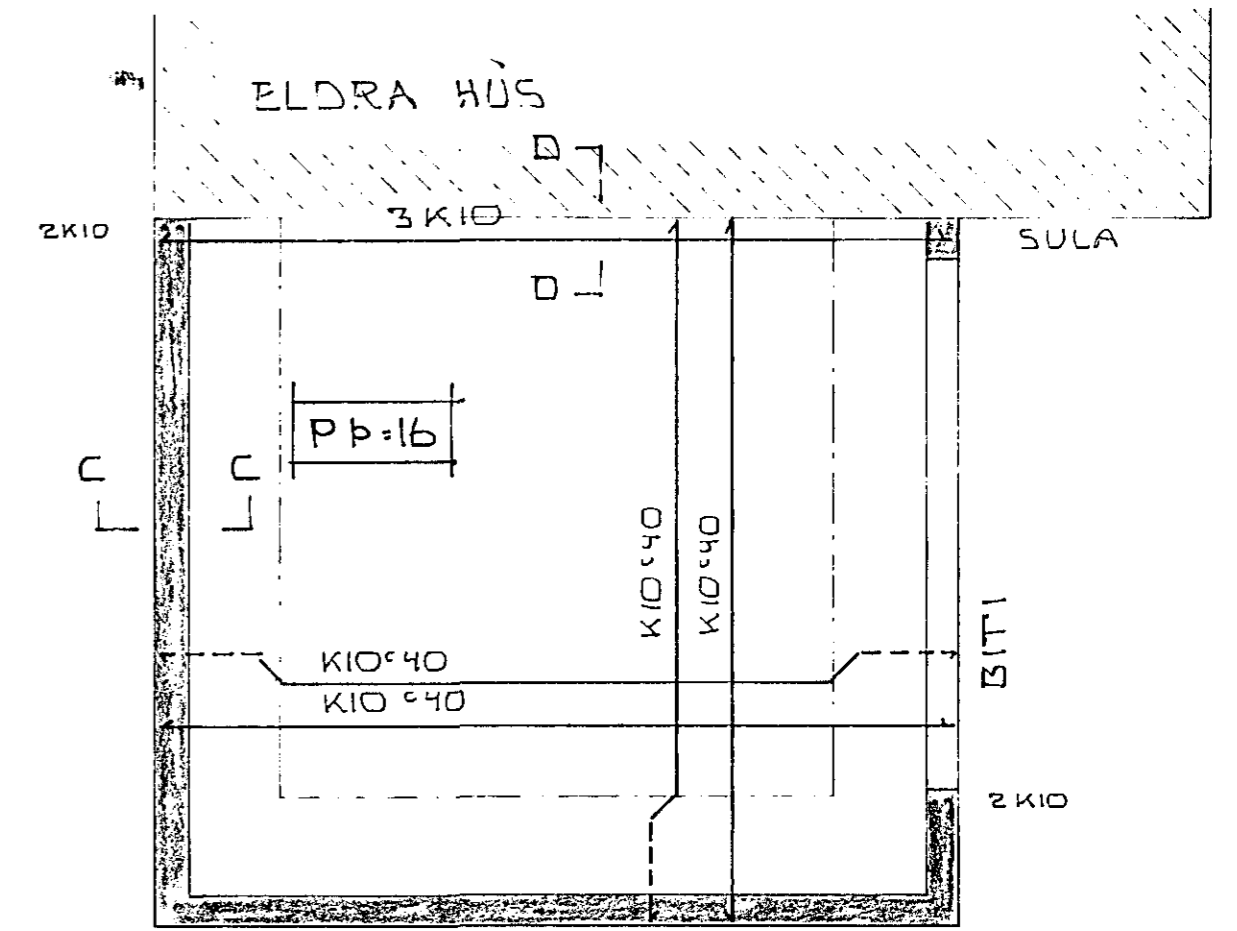


GRUNNMYND HÆÐAR OG
PLATA YFIR HÆÐ
1:50

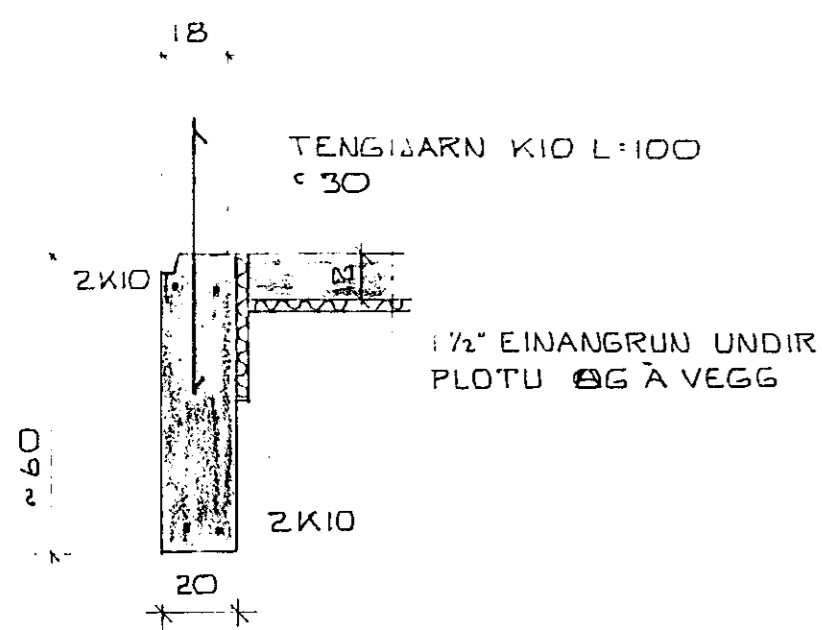


SNID A-A
1:20

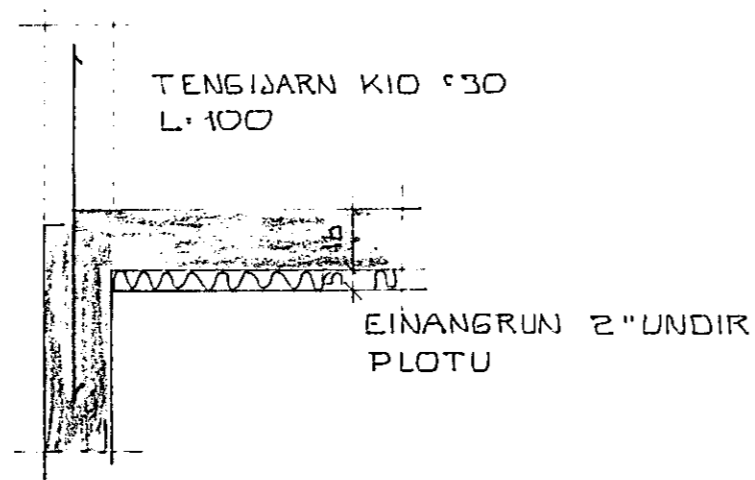


SNID B-B
1:20

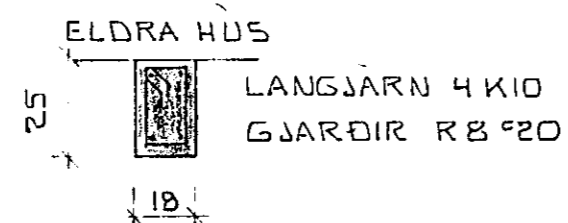


SERMYND SÜLU
1:20

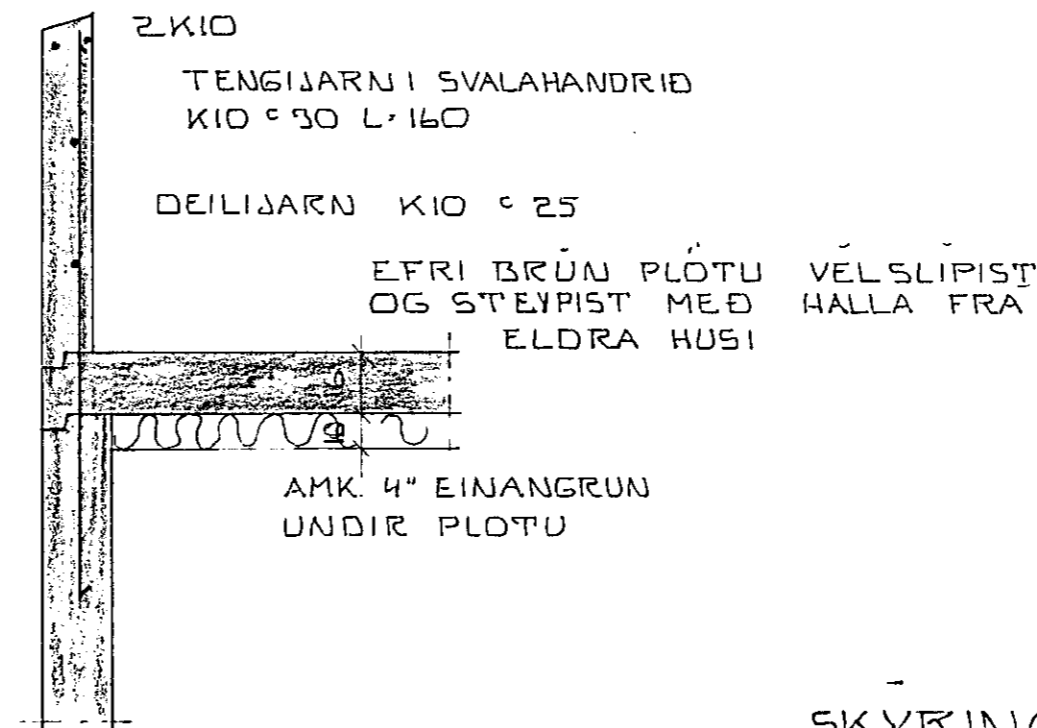

SNID C-C
1:20

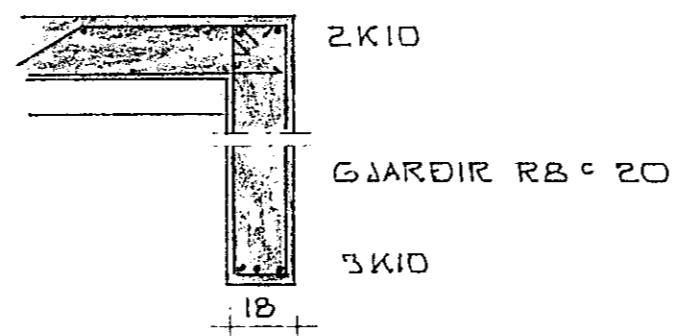


SNID Í BITA YFIR GL
1:20

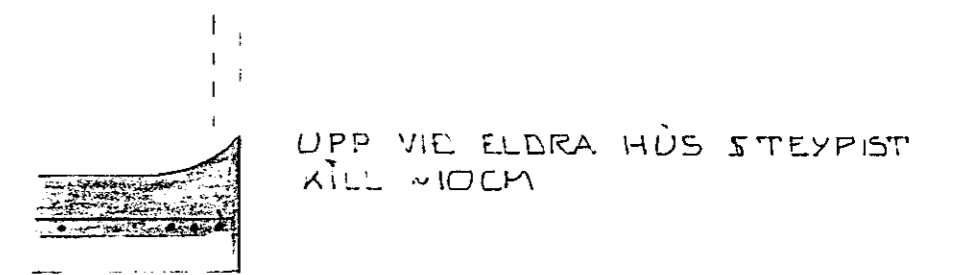

SNID D-D
1:20

SKYRINGAR

GRAFA SKAL FYRIR UNDIRSTÖÐUM NIÐUR A BURÐARHEFAN BOTN ÖLL STEYPA 5 200 Í STÁL KAMBSTÁL KS 40

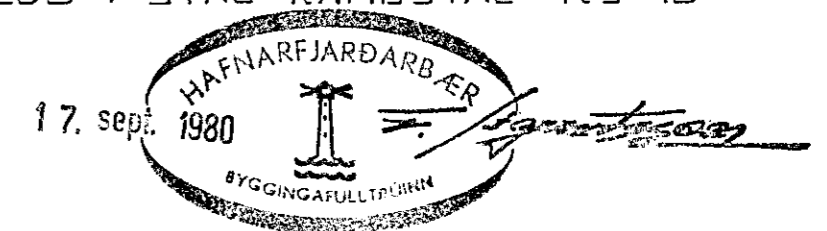

MERKURGATA 11 HAFNARF. (BREYTING)	DAGS. 800701
BURÐARVIRKI VIÐBYGGINGAR	REIKN. <i>Sigurdur</i>
MÆLIKV. 1:50	TEIKN. <i>[Signature]</i>
SIGURÐUR ÞORLEIFSSON TÆKNIFR. E.T.F.I.	VEIRK NR. 8007
HRAUNBRUN 17 HAFNARFIRÐI SIMI 52452	BLAÐ NR. 01