




GÓLF EFRI HÆÐAR, GRUNNMYND 1:50

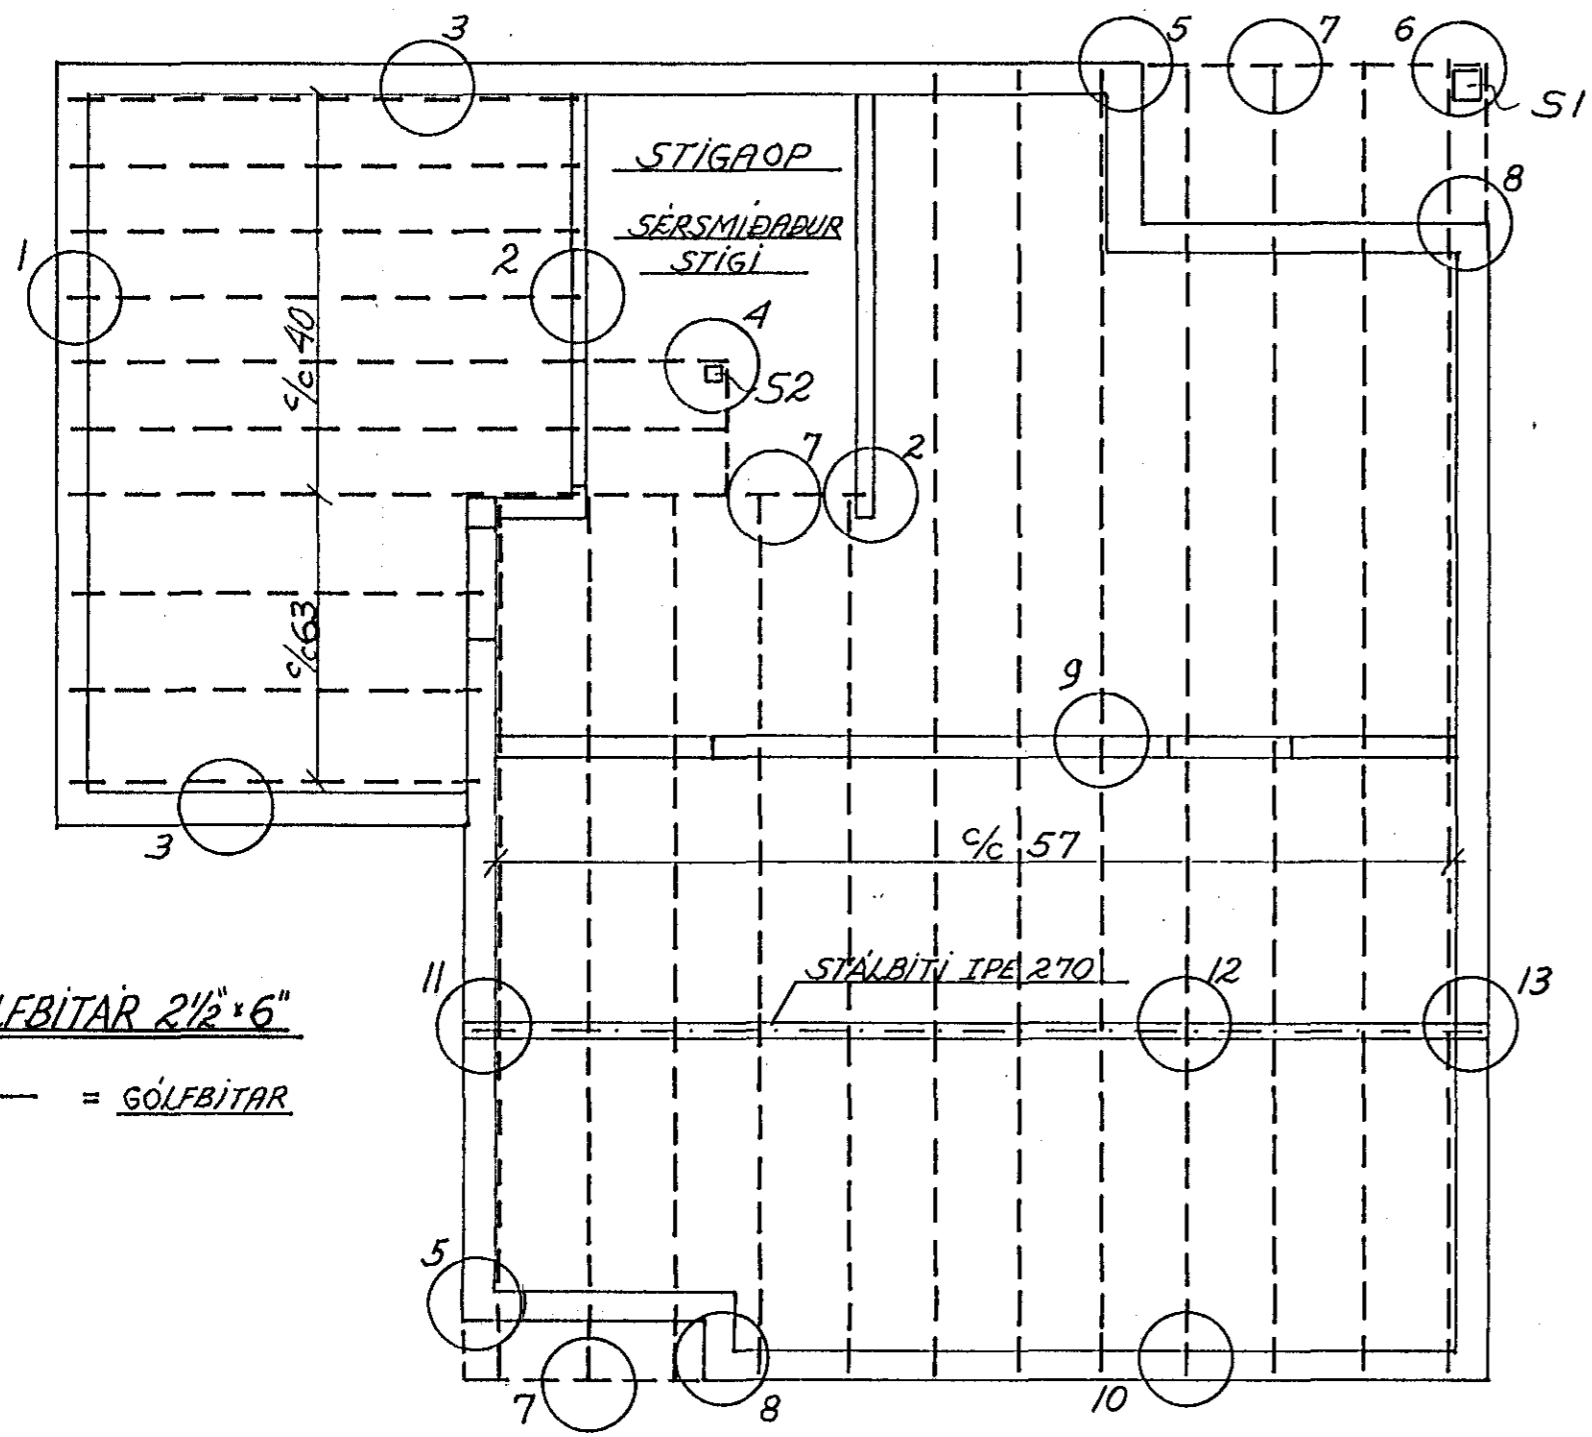


ALLIR GÓLFBITAR 2 1/2 x 6"

--- = GÓLFBITAR



① GRUNNMYND

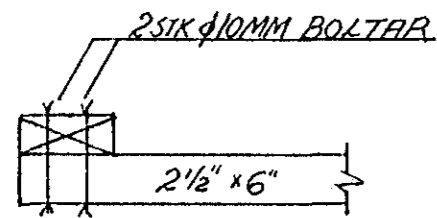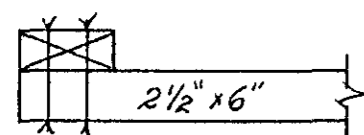



① HLÍÐARMYND

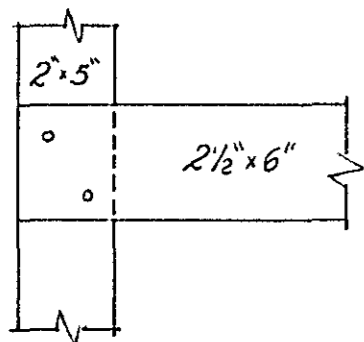


② = ⑩ GRUNNMYND

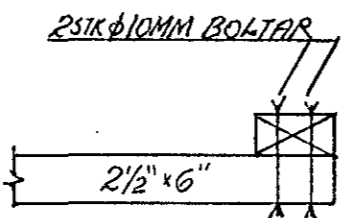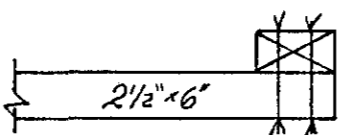


② = ⑩ HLÍÐARMYND

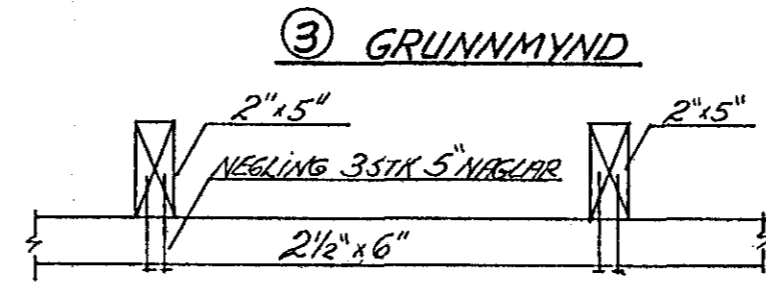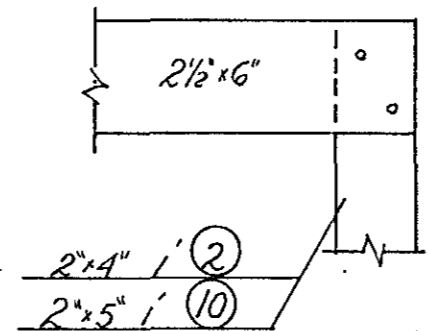


③ HLÍÐARMYND

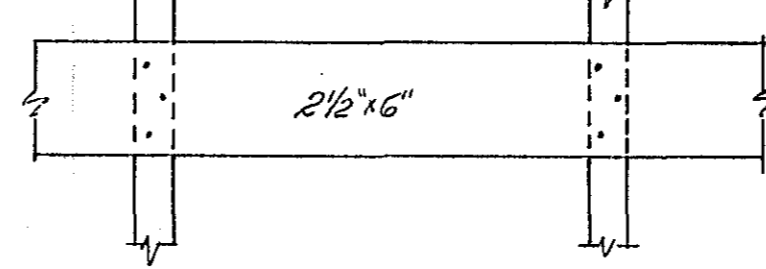


⑤ HLÍÐARMYND

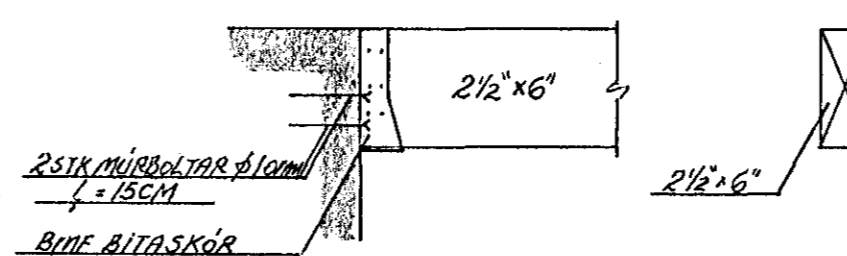


⑦ GRUNNMYND

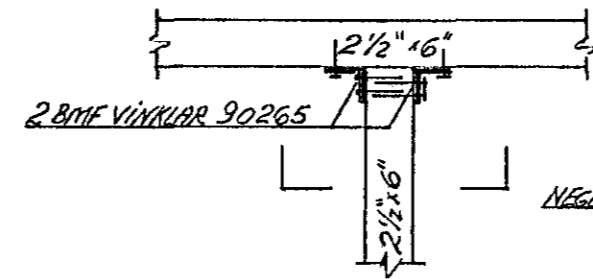

④ GRUNNMYND

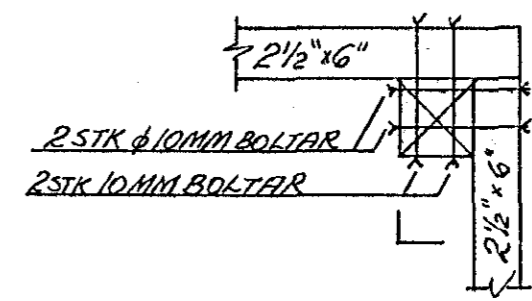


④ SNÍÐ

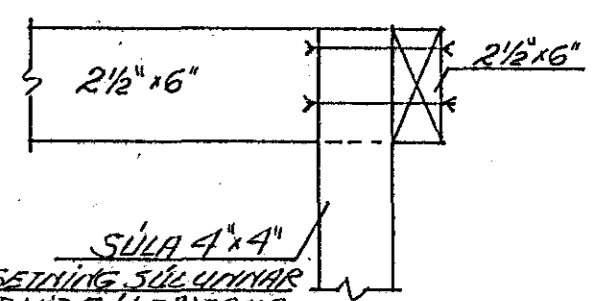


SÚLA 4 x 4
STADSETNING SÚLUNNA
MÍÐAD VIÐ GÓLFBITANA
NEÐST AF STIGANUM


⑤ GRUNNMYND

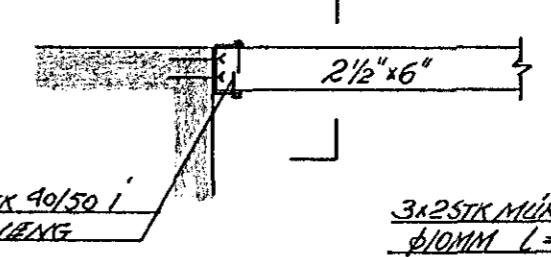


⑥ GRUNNMYND

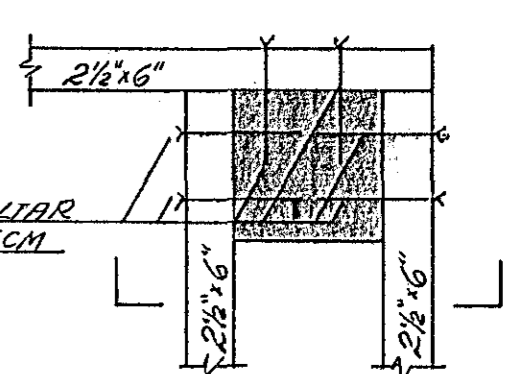


⑦ SNÍÐ

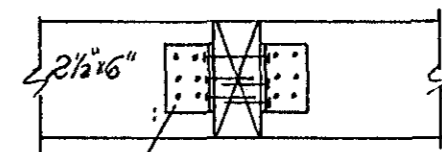


⑥ SNÍÐ

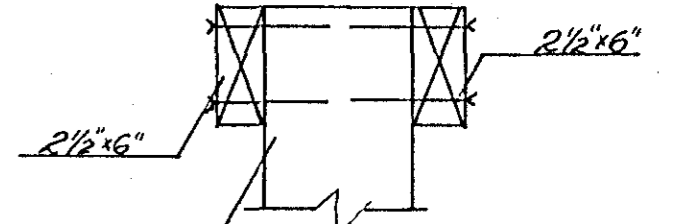

⑨ GRUNNMYND

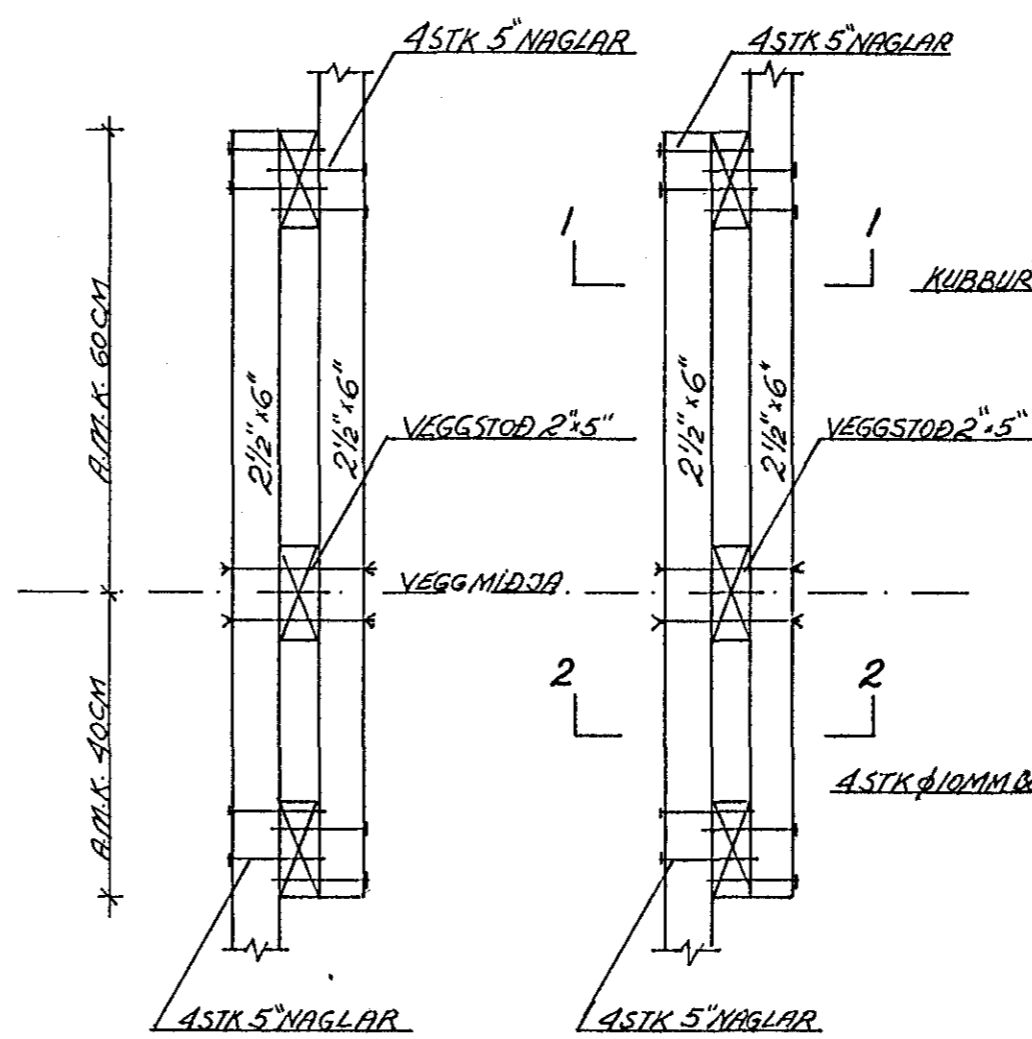


⑨ SNÍÐ 1-1

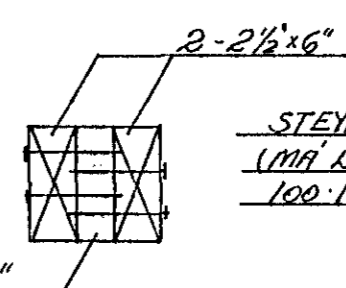


STEYPT SÚLA 20 x 20
(MÁ LÍNA VERA STÆLSÚLA
100-100-4, RYÐVARIN)

⑨ SNÍÐ 2-2

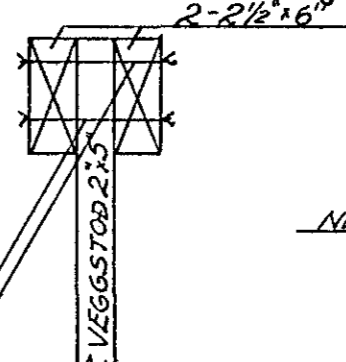

⑧ GRUNNMYND

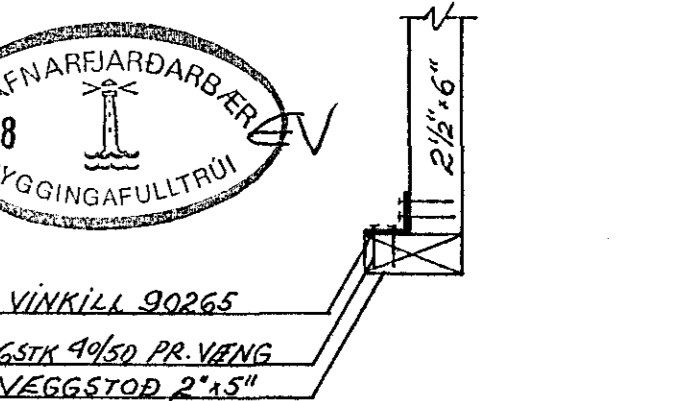

STÓÐIR Í ÚTVEGGJUM ERU 2 x 5" MEÐ 1/6 40-57 CM
TIL SAMRÆMIS VIÐ MILLIBIL GÓLFBITA

VERKFRÆÐISTOFA HALDÓRS HANNESSONAR S. 91-54355
SUÐURGÖTU 14 - 220 HAFNARFJÓRDUR

MERKURGATA 12 HAFNARFIRÐI

GÓLF 2. HÆÐAR
GRUNNMYND OG SÆRMYNDIR

Mkv: 1:50 1:10
Reiknað: H.P.
Teiknað: H.P.
Yfirlitað:

MÆLIKVARÐI ALLRA SÆRMYNDA ER 1:10

⑪ ⑫ ⑬ SJÁ TEIKNINGU NR. 14

Verk: Blað nr: 1.3. Dags: APRÍL '88

