

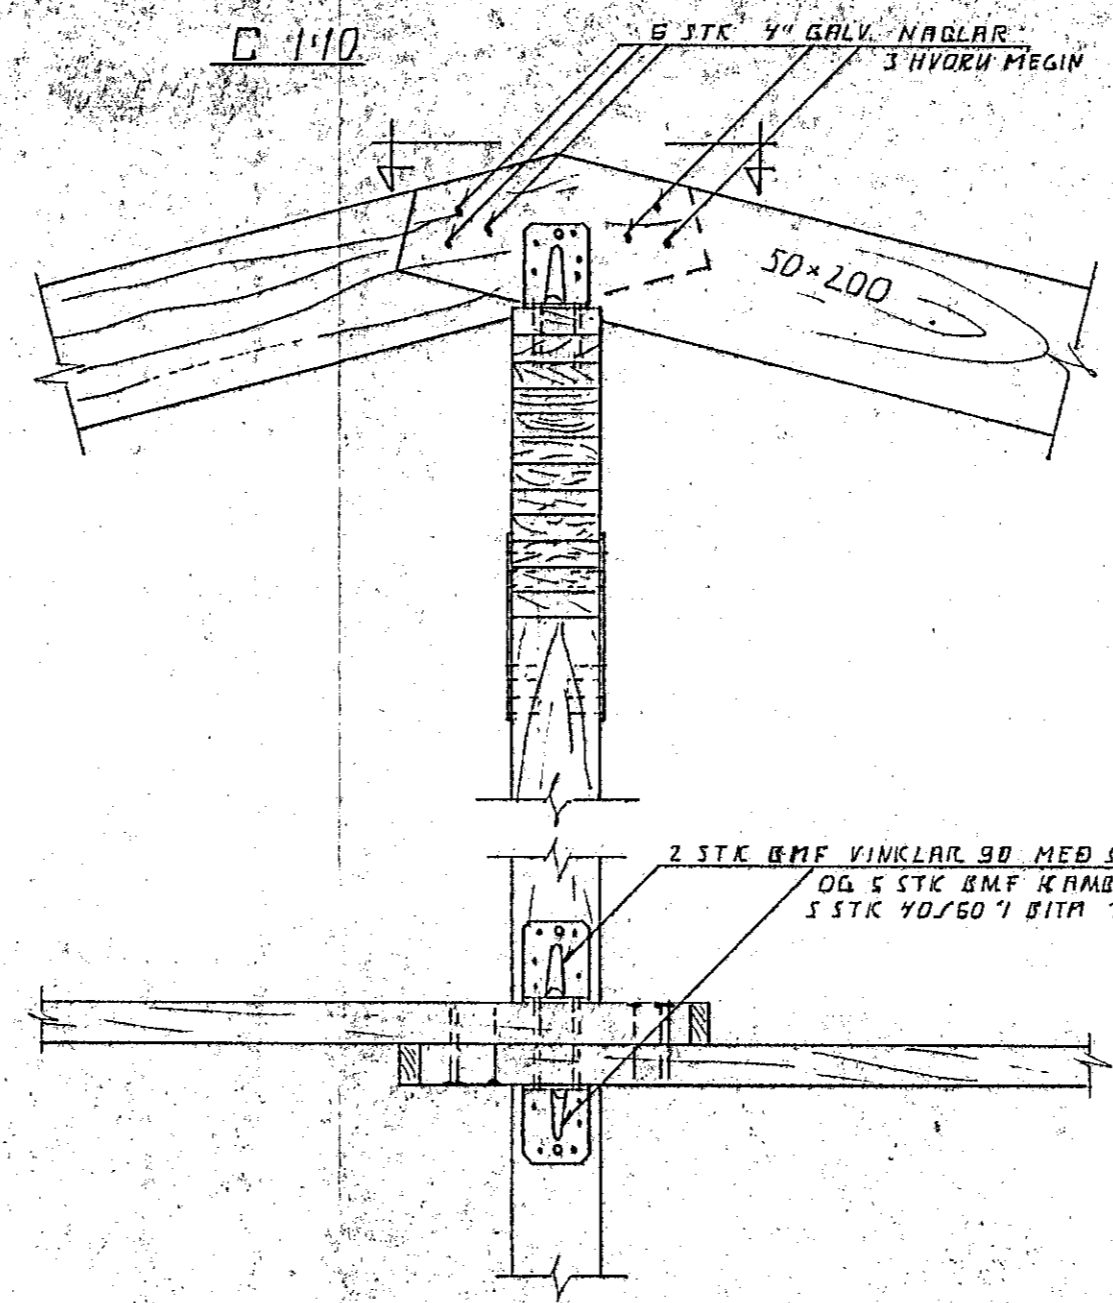



GRUNNMYND 1:50

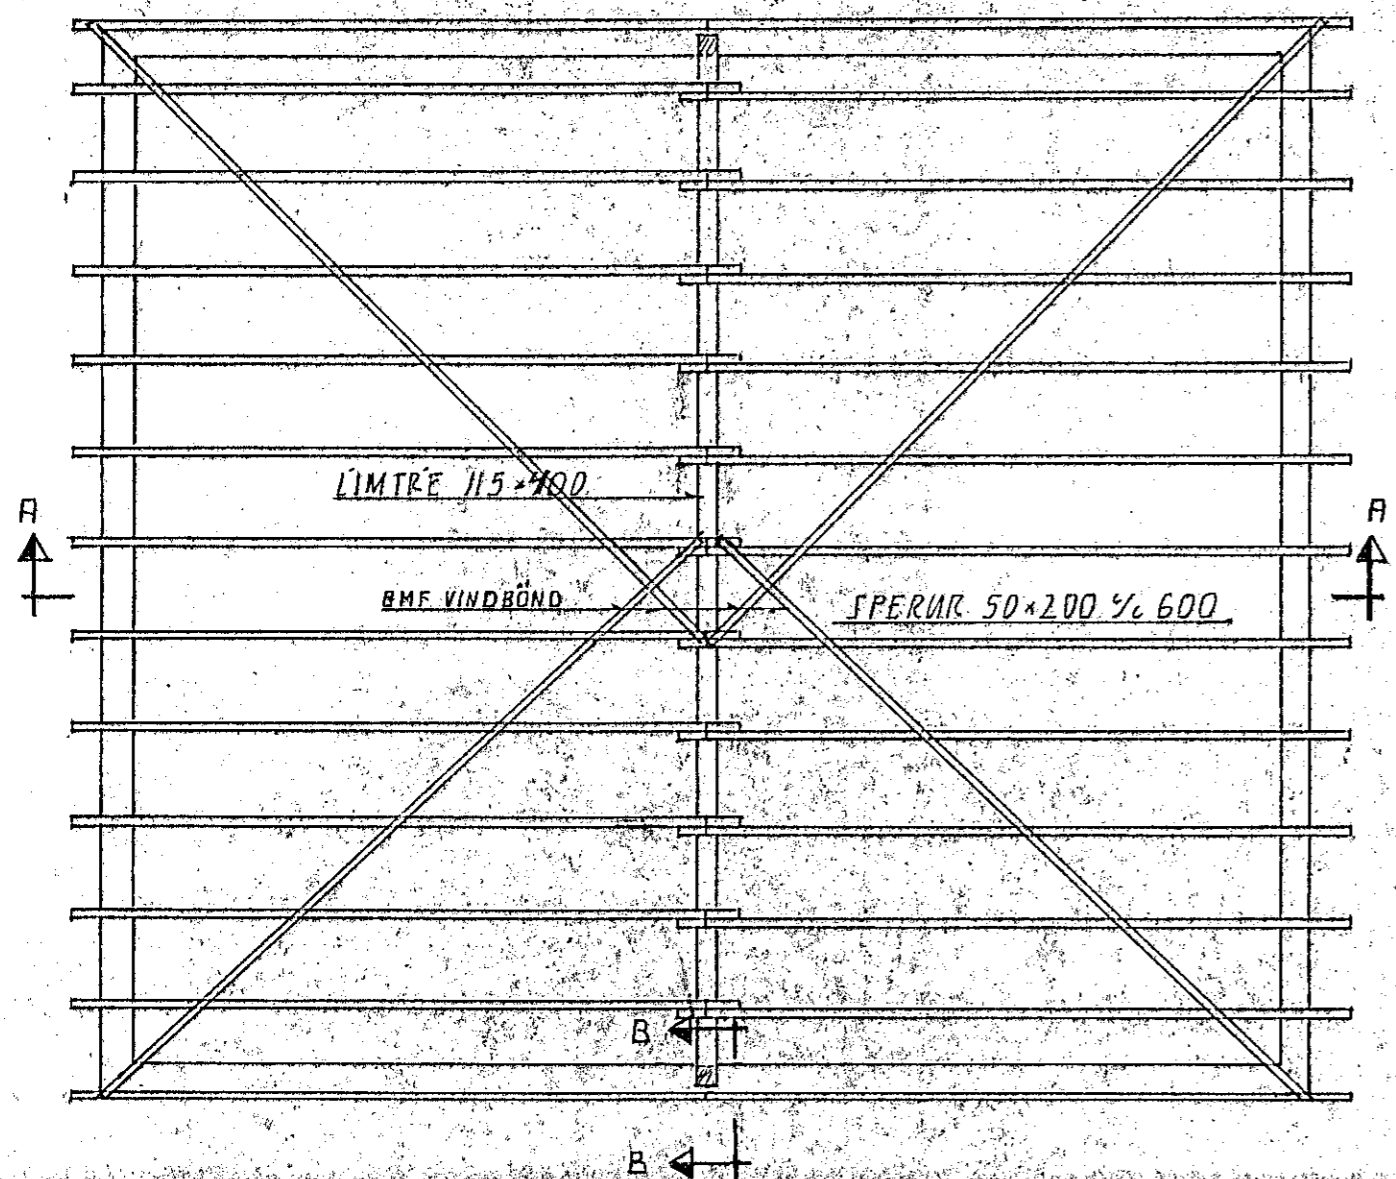


D 1:10

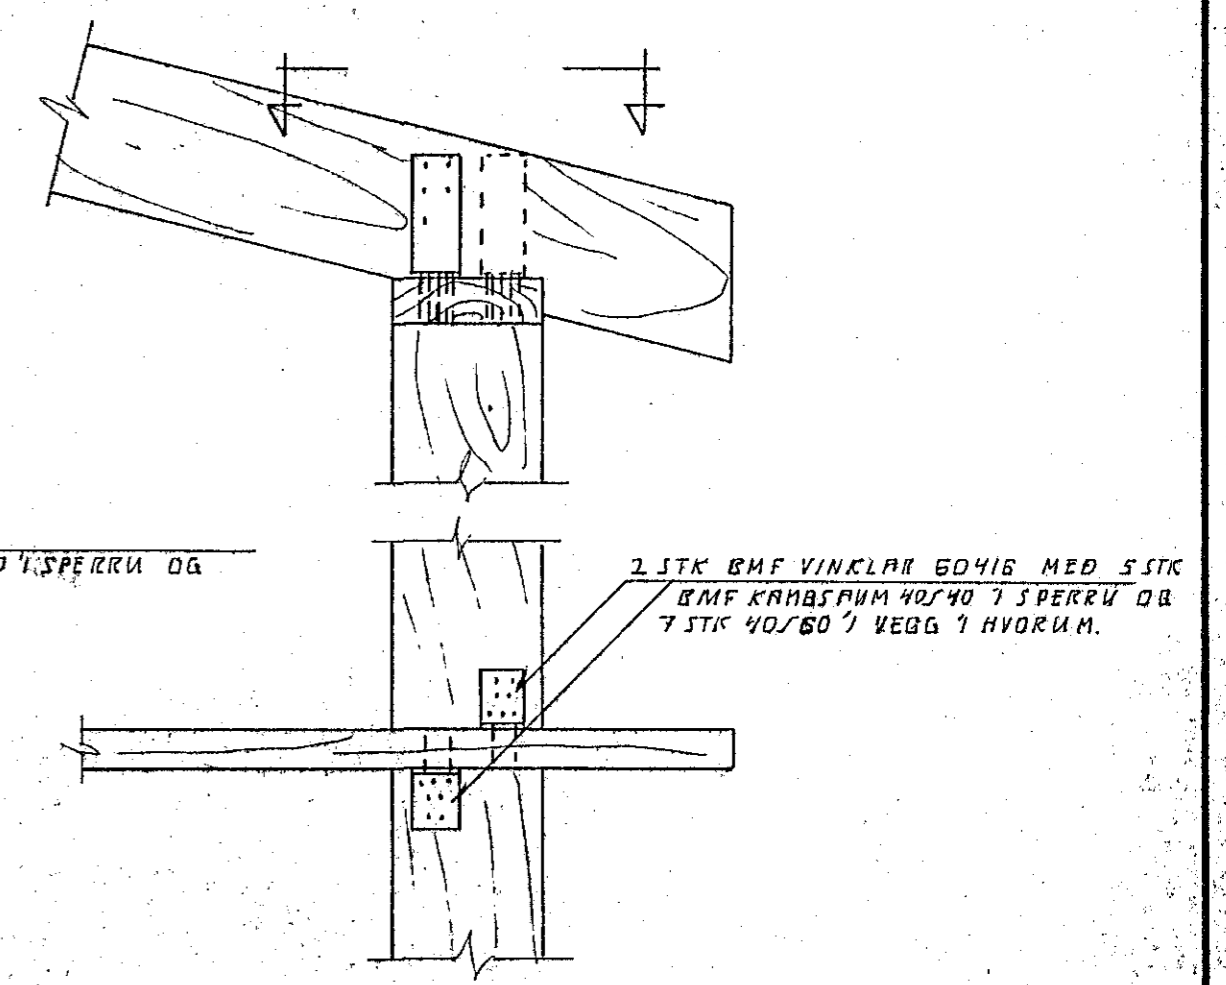

SNÍÐ A-A 1:50

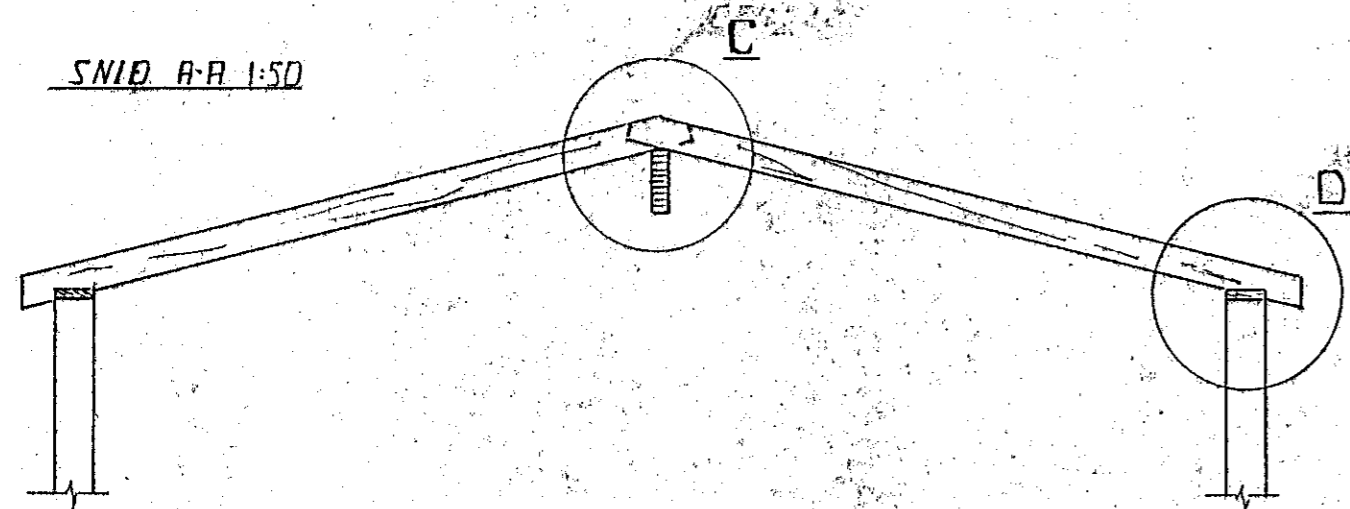

SNÍÐ B-B 1:10

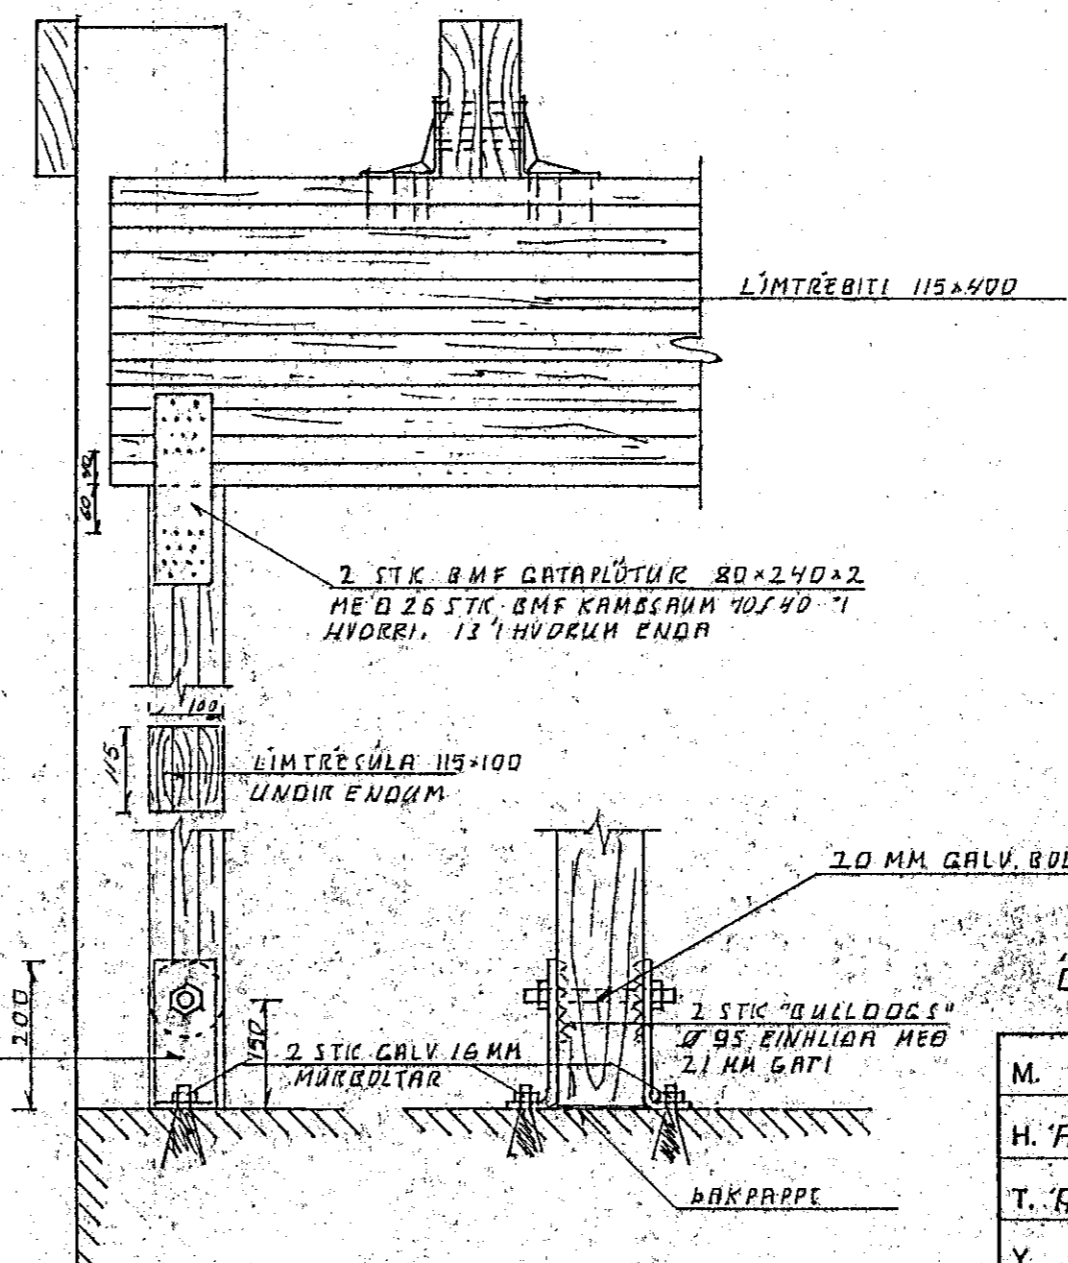

ÖLL MÁL 1 MM

M.	MERKURGATA 7 HAFNARFIRÐI	E
H. F.K.		D
T. F.K.	BURÐAR PÓL	C
Y.	ÞAKI GRUNNMYND OG SNÍÐ	B
G.		A