


GRUNNMYND 1:50

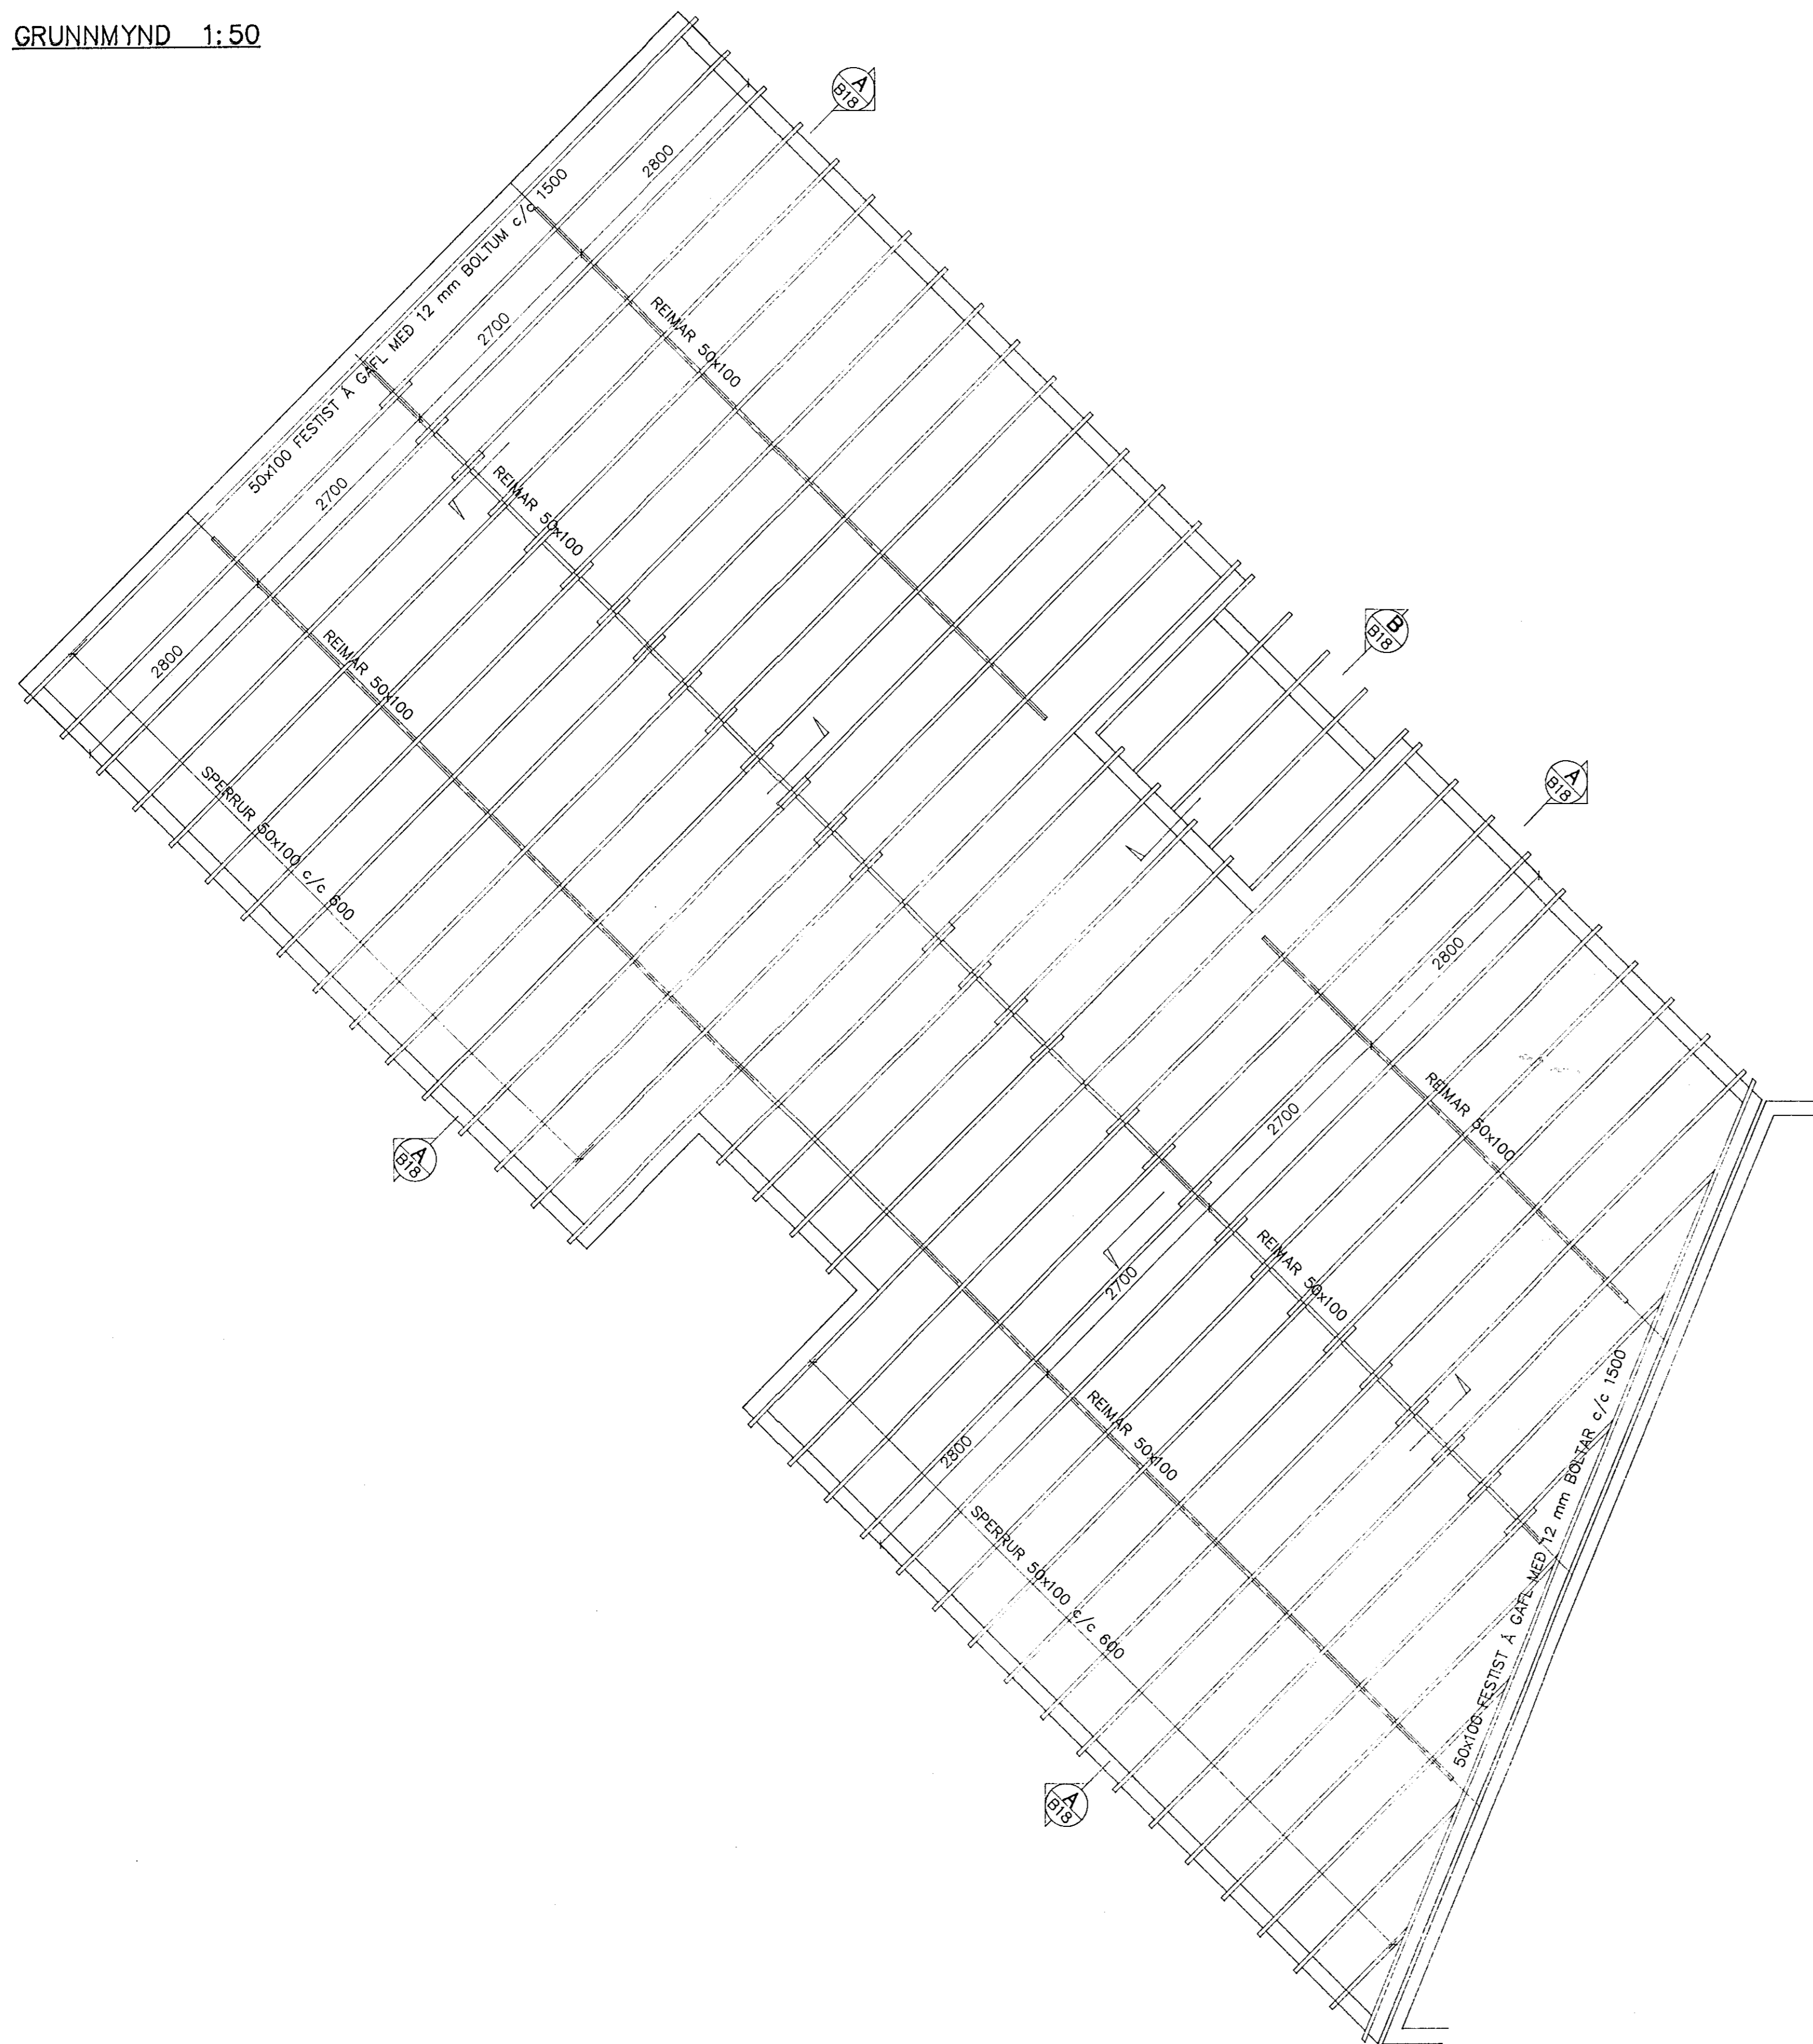

SKÝRINGAR

BURDARVIRKI

GÆÐAFLOKKUR VIDS SKAL VERA V. EDA BETRI.
BURDARVIRÐIR SEM LIGGJA AD STEYPU EDA VERÐA FYRIR VEDRUN SKAL
FUAVERJA.


BORDAKLÆDNING OG PAPPÍ

BORDAKLÆDNING ER UR 25 x 150 mm BORDUM ÞÉTTKLETT.
HVERT BORD NEGLIST MED 3 STK 31/75 FERSTRENDUM GALVANISERUDUM
NOGLUM I HVERJA SPERRU.
SAMSKYTI BORDA MEGA EKKI VERA FLEIRI EN TVO I RÓÐ A SOMU
SPERRU. ÞAKPAPPI SKAL VERA VATNS- OG VINDHELDUR EN EKKI
HINDRA ÚTSTREYMI VATNSGUFU.
GERÐ PAPPÁ SE I SAMRÆMI VID GERÐ YSTU KLÆDNINGAR.

BARUSTALKLÆDNING

BARUSTALKLÆDNINGU SKAL NEGLA I ADRA HVERJA HABARU.
NEMA VID KANTA AD OFAN OG NEDAN, ÞAR SKAL NEGLA I
HVERJA BARU.
I LANGGATT PLOTUNAR SKULU VERA 600 mm MILLI NAGLARADA,
EN ÞESS SKAL GÆTT AD HVER RÓÐ NEGLINGAR DREIFIST A
MINNST TVO BORD.

11 NOV 1991

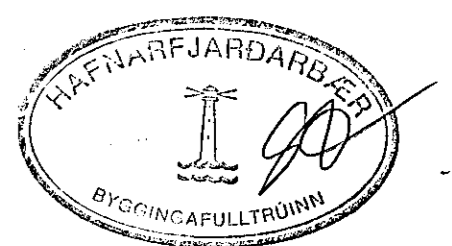

MIDHOLT 1, HAFNARFIRÐI			
DR. NÚM.	DR. NÚM.	DR. NÚM.	DR. NÚM.
ÞAKVIRKI GRUNNMYND		MVA 1:50	
Verkfræðistofa Stefáns og Björns s.f. CONSULTING ENGINEERS		90.39	
REKNA	BG	TEKNA	GRT
DAGS	22.02.91	BYGGINGA HAFNARFIRÐI SÍMI 91 651340	B15