

SKÝRINGAR

ALMENNAR SKÝRINGAR

SJÁ BL. NR. B.00

JARÐVEGUR

UNDIRSTÖÐUJARÐVEGUR ER KLÖPP

UNDIR BOTNPLÖTU SKAL ÞJAPPA ÓLFRÉNA

FROSTFRJA FYLINGU Í CA. 300 mm VÆTTUM LÖGUM


ÁL-ÁLAG Á JÖRD

MESTA ÁLAG Á JÖRD UNDIR UNDIRSTÖÐUM ER 0,85 MN/m²


MÁLSETNINGAR

KÓTAR ERU GEFNIR Í METRUM, EN ÖLL ÖNNUR MÁL Í mm

BENDING VÍÐ. OP. OG VEGGENDA

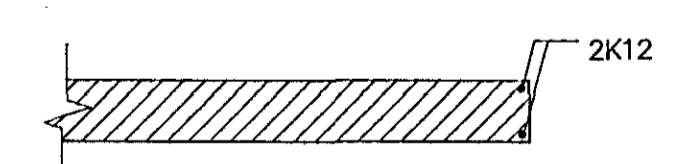

ÖR UNDIRSTÖÐUVEGGJUM SKULU GANGA 2K12 UPP Í VEGGENDA OG VÍÐ OP. L=1.200

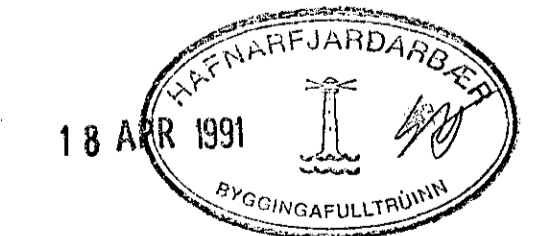

MÍÐHOLT 1, HAFNARFIRÐI			
DR. NR.	BREYTING	R	T
Verkfræðistofa Stefáns og Björns s.f. CONSULTING ENGINEERS		REIKN. BG	TEIKN. BG
REYKJAVIKURVEGI 68 HAFNARFIRÐI - SIMI 91 651340		YFIRF.	BYGGINGAFULLTRÚÐIRN
DAGS 21.02.91		Björn Björnsson	
UNDIRSTÖÐUR GRUNNMYND		MÁSK. 1:50	VERK. NR. 90.39
		BL. NR. B 1	