


GRUNNMYND 1:50

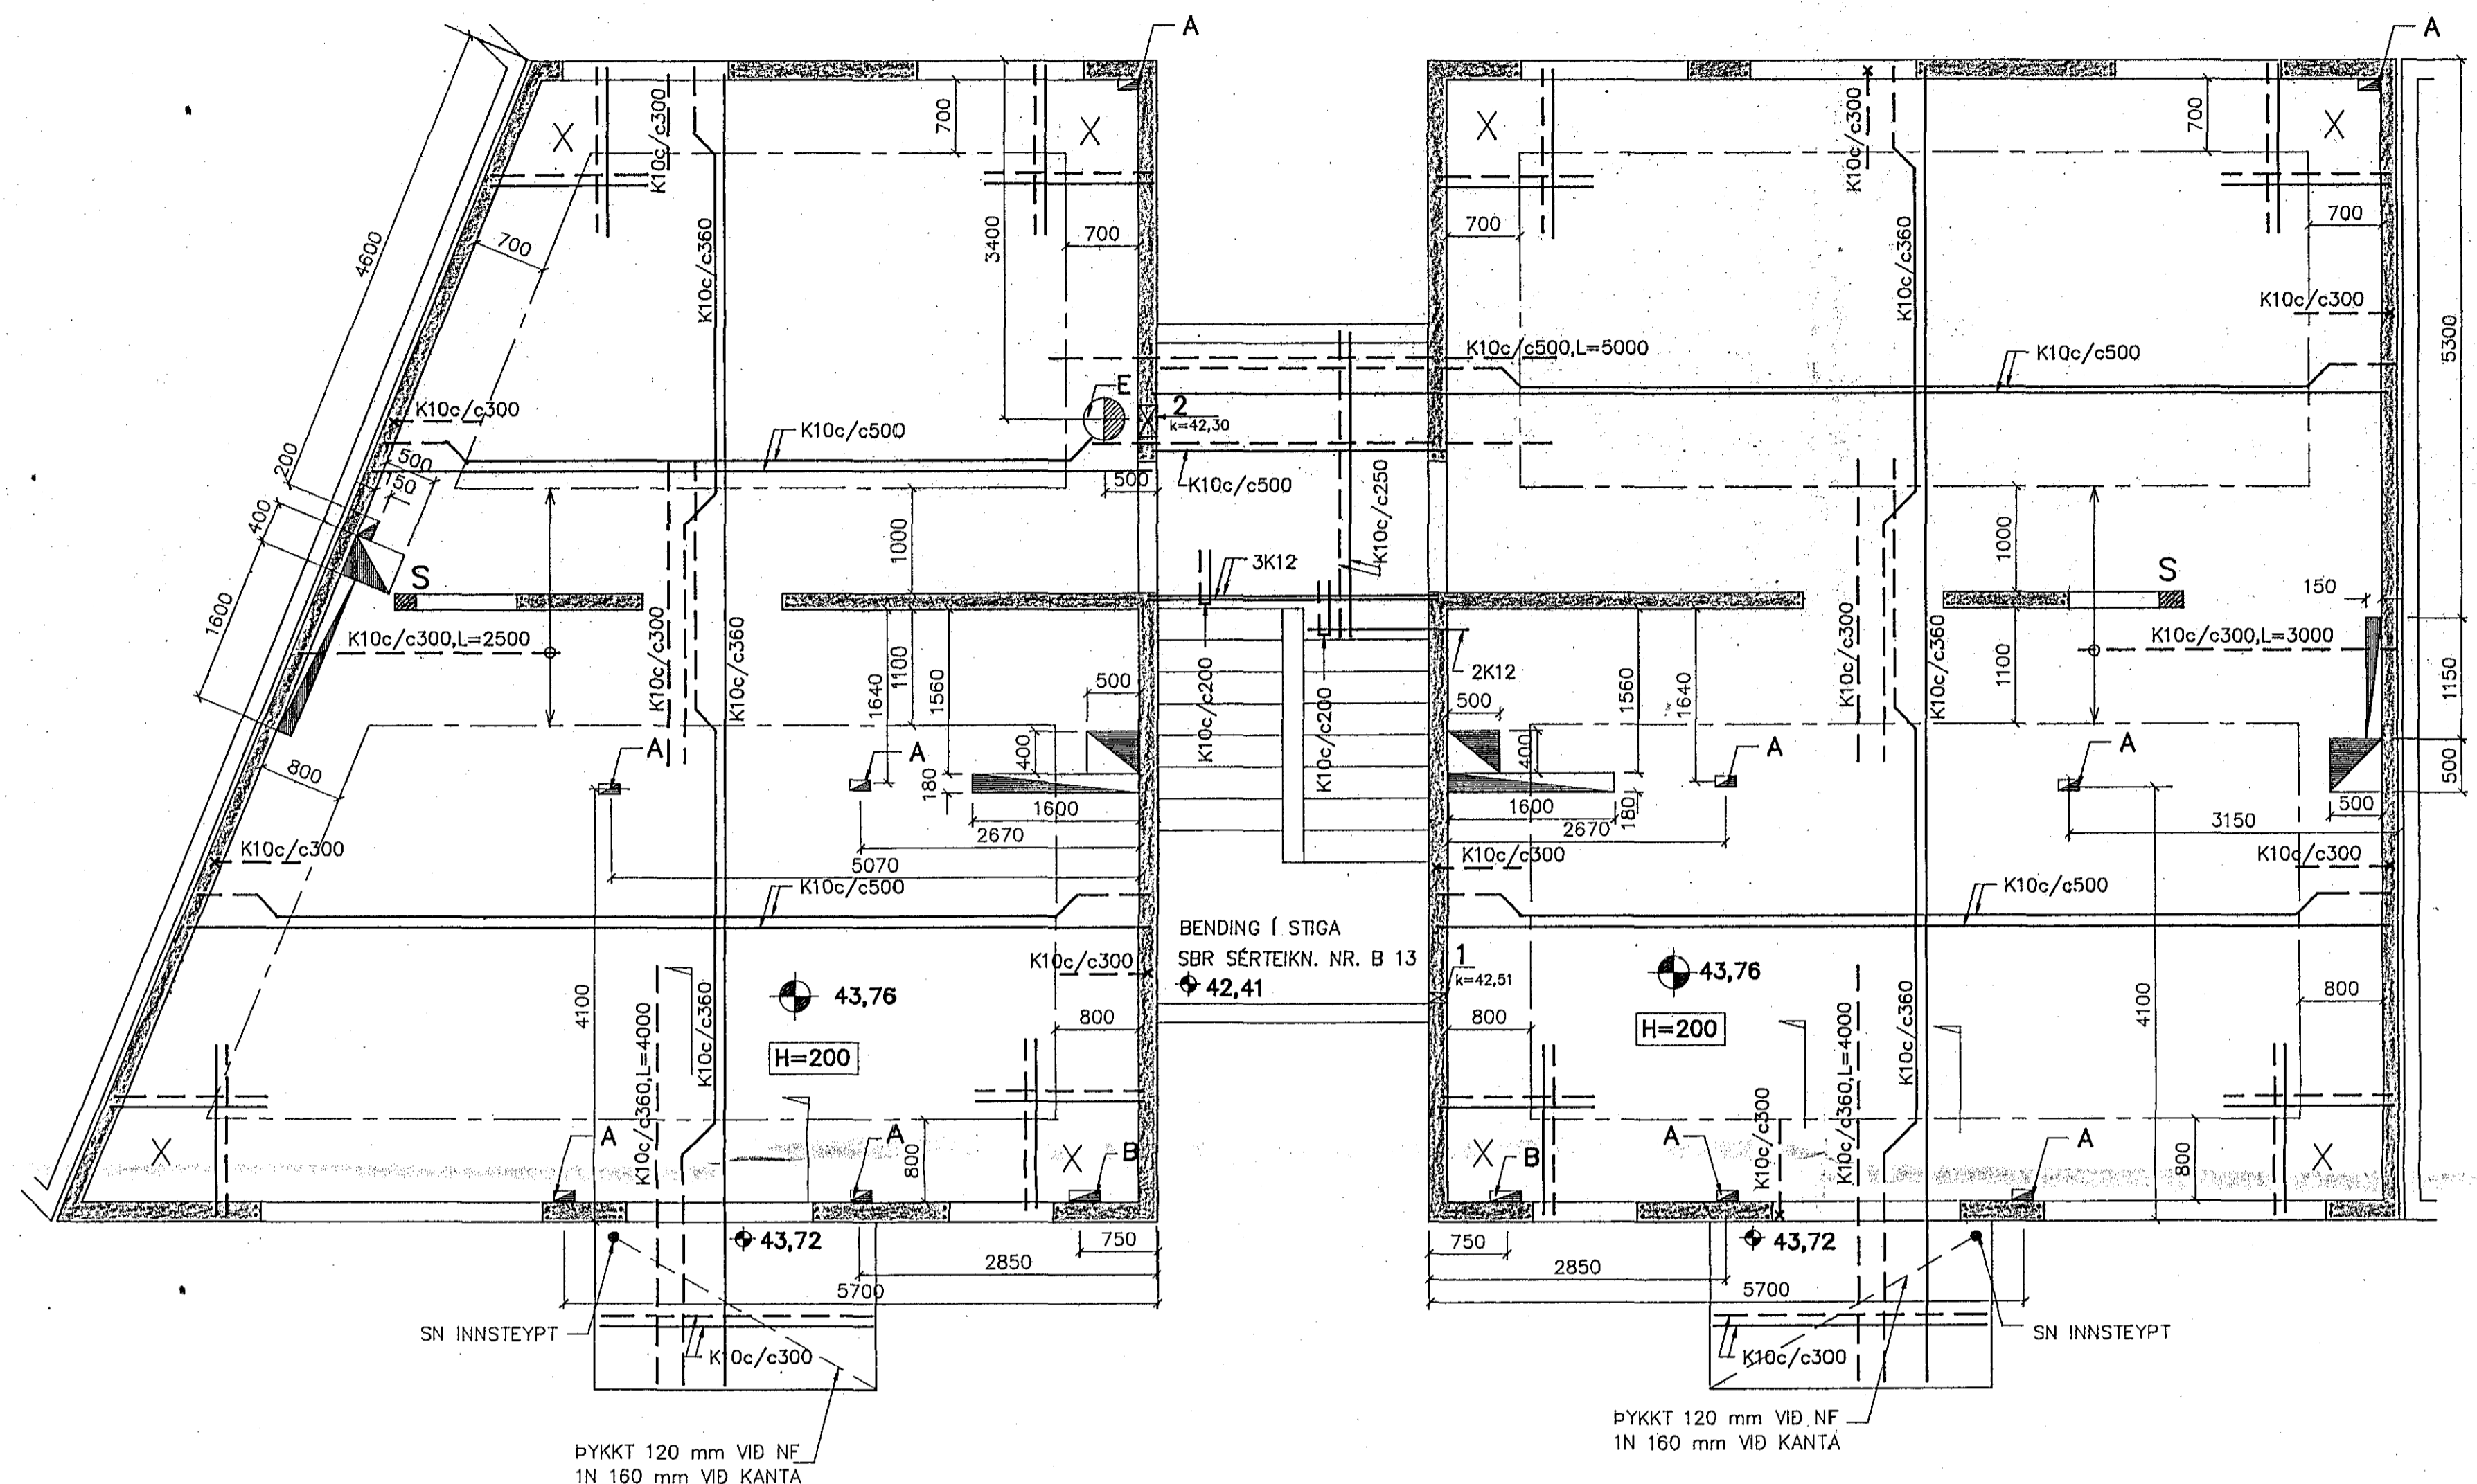


SKÝRINGAR VIÐ GÖT

HEITI GATS	BREIDD mm	HÆÐ/LENGD mm	SKÝRINGAR
A	100	200	GAT Í PLOTU
B	100	300	GAT Í PLOTU
C	150	300	GAT Í PLOTU
D	100	400	GAT Í PLOTU
E	Ø400		GAT Ø400 F. SORPRENNU
F	Ø300		GAT Ø300 F. LOFTUN SORPR.
1	100	400	GAT Í VEGG
2	Ø300		k=KOTI Í NEDRI BRUN GATS. GAT Ø300 F. SORPLUGU
3	100	300	k=KOTI Í NEDRI BRUN GATS. GAT Í VEGG k=KOTI Í NEDRI BRUN GATS.

TILVÍSUN

SKÝRINGAR VIÐ BENDINGÚ.....SJA BL.NR. B5

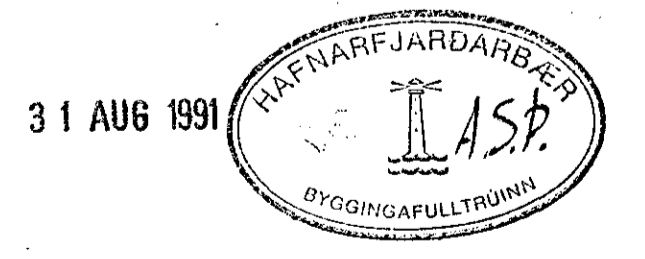

MIDHOLT 3, HAFNARFIRDI		BURDARPOL		MRV.
BR NR	BREYTING	R	T	1:50
Verkfræðistofa Stefáns og Björns s.f. CONSULTING ENGINEERS		PLATA YFIR 2. HÆÐ		VERK NR.
REYKJAVÍKURVEGI 60 HAFNARFIRDI - SIMI 91-651340		GRUNNMYND		90.39
REKNI	BG	TEKNI	GRT	BL NR.
DAGS	01.02.91	Björn Pálsson		B 9