


GRUNNMYND 1 : 50

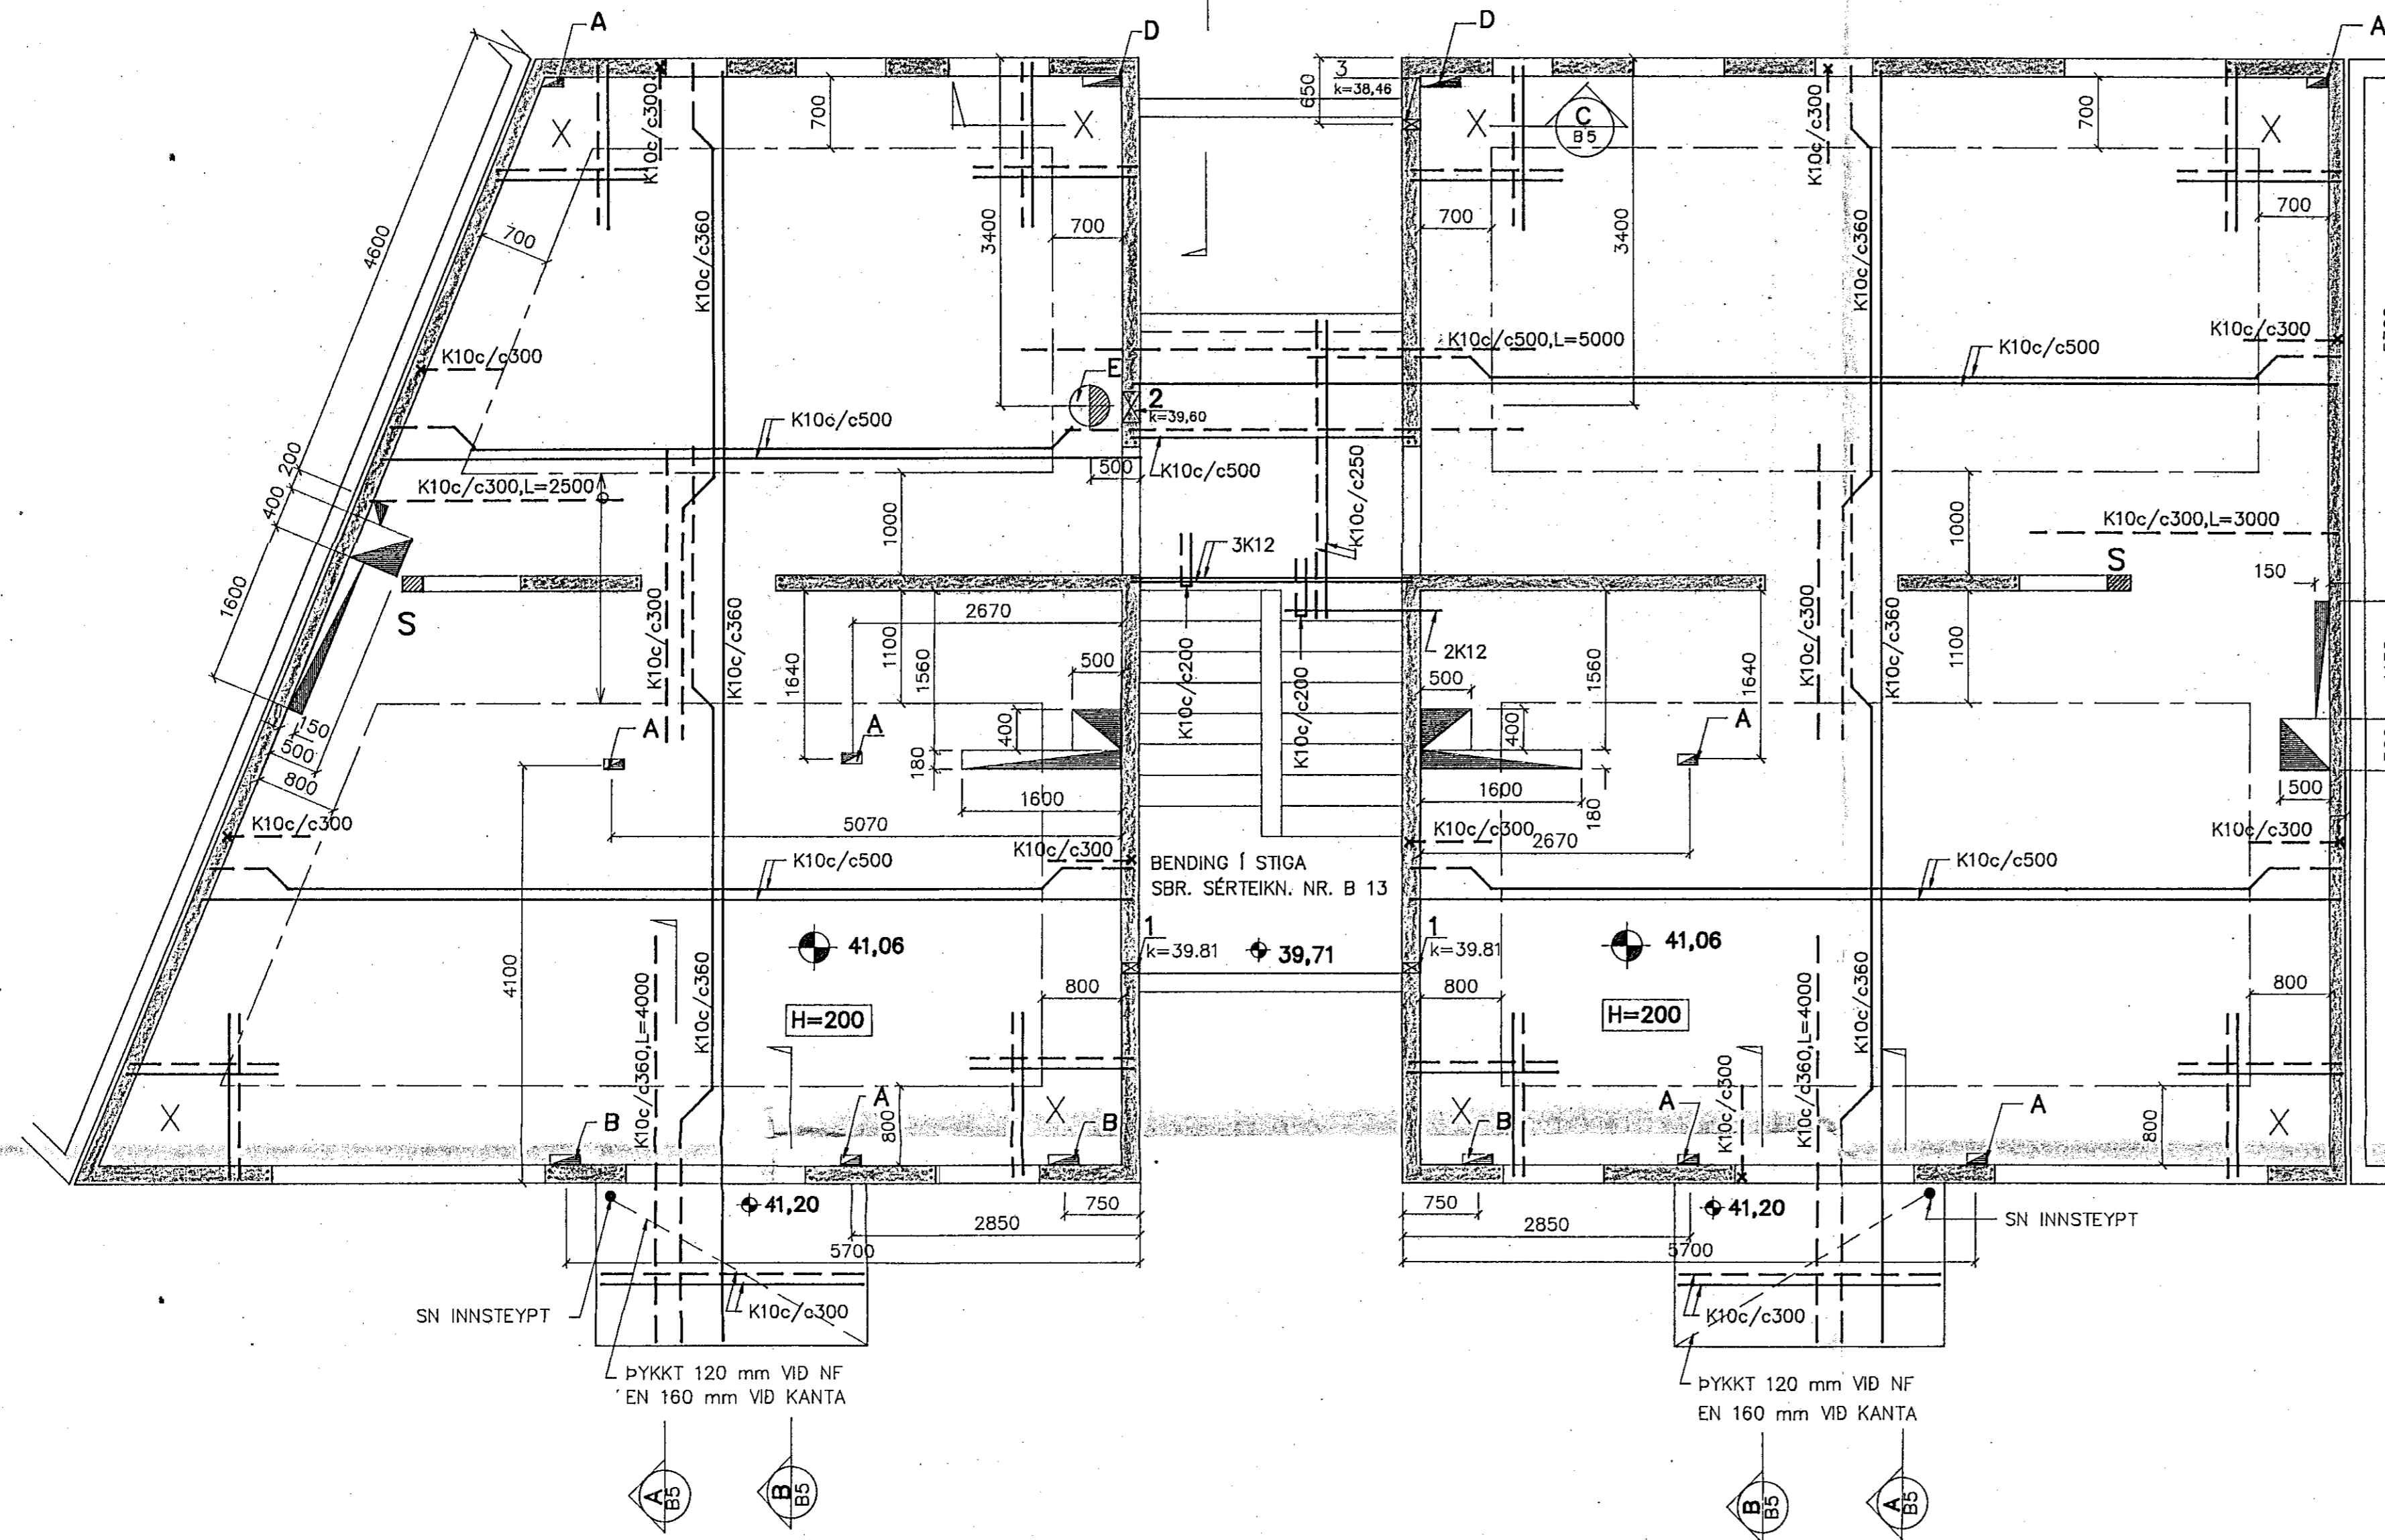


SKÝRINGAR VIÐ GÖT

HEITI GATS	BREIDD mm	HÆD/LENGD mm	SKÝRINGAR
A	100	200	GAT Í PLOTU
B	100	300	GAT Í PLOTU
C	150	300	GAT Í PLOTU
D	100	400	GAT Í PLOTU
E	Ø400		GAT Ø400 F. SORPRENNU
F	Ø300		GAT Ø300 F. LOFTUN SORPR.
1	100	400	GAT Í VEGG
2	Ø300		k=KOTI Í NEDRI BRUN GATS. GAT Ø300 F. SORPLUGU
3	100	300	k=KOTI Í NEDRI BRUN GATS. GAT Í VEGG k=KOTI Í NEDRI BRUN GATS.

TILVÍSUN

SKÝRINGAR VIÐ BENDINGU.....SJA BL.NR. B5

31 AUG 1991

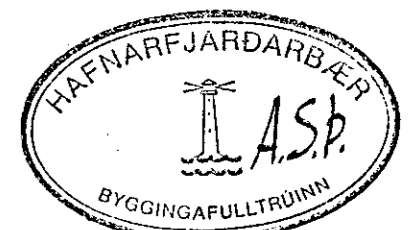

MIDHOLT 3, HAFNARFIRÐI				MAK:
BR. NR.	BREYTING	R	T	1:50
BURÐARÞOL				VERK. NR.
PLATA YFIR 1. HÆÐ				90.39
GRUNNMYND				BL. NR.
Verkfræðistofa Stefáns og Björns s.f. CONSULTING ENGINEERS				B 6
REKNI	SC	TEKNI	GRT	YFIRP.
REYKJAVÍKURVEGI 60 HAFNARFIRÐI - SÍMI 91-651340				DAGS
01.02.91				Björn Þórhelgi