GRUNNMYND 1:50

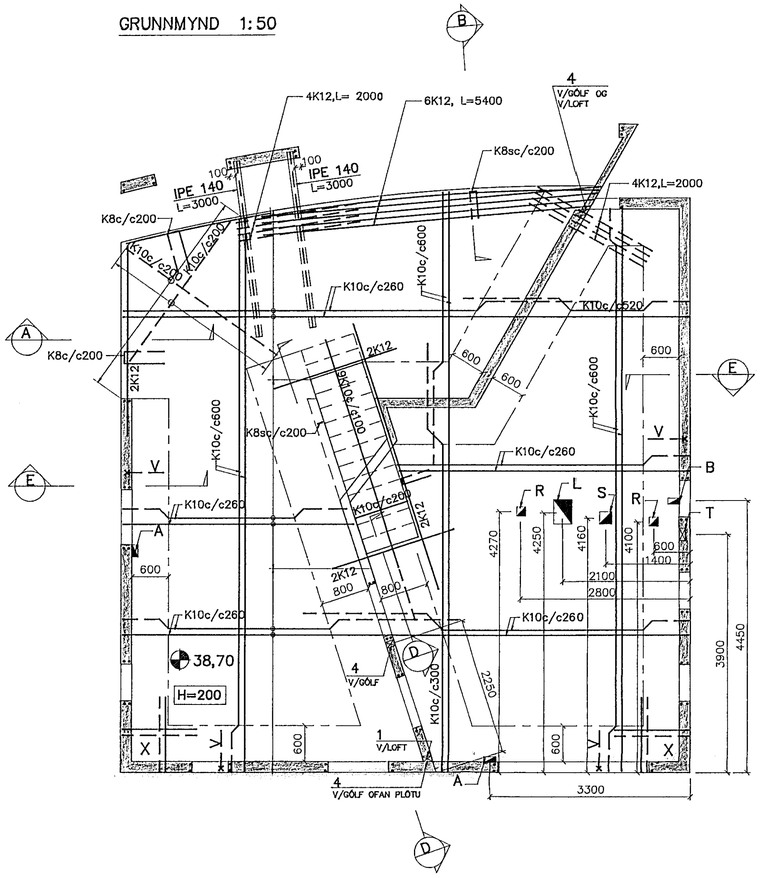

SNIÐ D 1:20

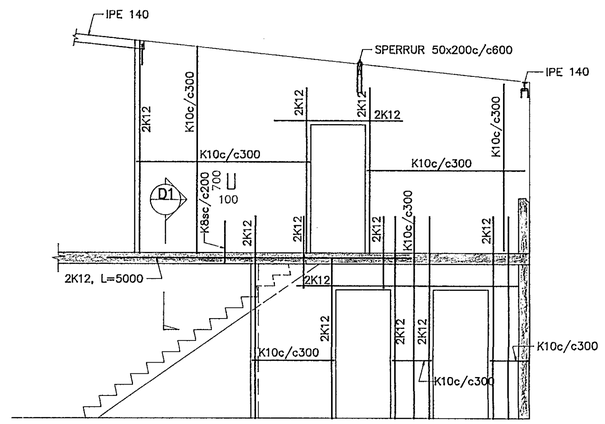

SNIÐ D1 1:20

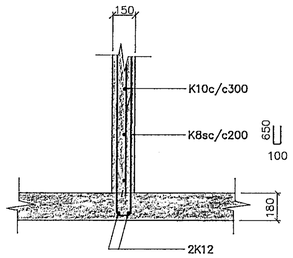

SNIÐ C 1:20

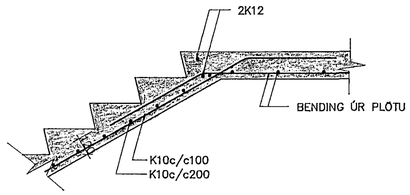

SNIÐ A

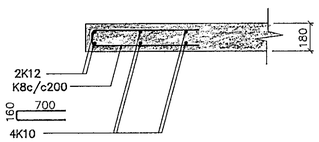

SNIÐ E 1:20

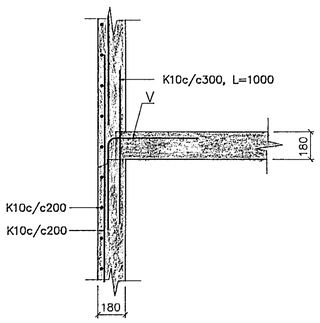

SNIÐ B

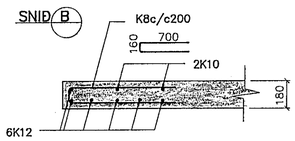

SNIÐ F 1:20

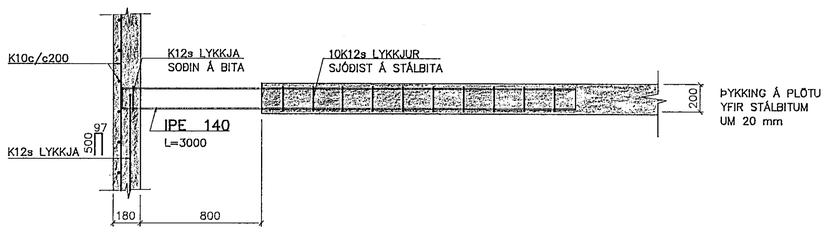

SKÝRINGAR VIÐ GÖT

A	MERKIR GAT Í PLÖTU 100 x 200
B	MERKIR GAT Í PLÖTU 100 x 200
R	MERKIR GAT Í PLÖTU 150 x 150
S	MERKIR GAT Í PLÖTU 200 x 200
L	MERKIR GAT Í PLÖTU 300 x 400
T	MERKIR RAUF UPP VEGG 100 x 200
1	MERKIR GAT Í VEGG 100 x 400
4	MERKIR GAT Í VEGG 100 x 200

SKÝRINGAR

BENDING Í VEGGI:

A) UMHVERFIS OP.
UNDIR, YFIR OG TIL HLIÐAR VIÐ OP KOMI 2K12 ER NÁI SKEYTILENGD ÚT FYRIR OP EÐA SÉU SAMFELLD YFIR UM FLEIRI OP, NEMA ANNAÐ SÉ SÝNT Á TEIKNINGU.
PUNKTAR VIÐ OP TÁKNA 2K12.

B) Í ÚTVEGGI.
BENDING Í ÚTVEGGI SÉ K10c/c200 LÁRÉTT OG LÓÐRÉTT Í ÚTBRÚN, ÚR VEGGJAGRIND GANGI VINKLAR 600x600c/c300 INN Í PLÖTU SBR. GRUNNMYND PLATNA MERKTIR V Á TEIKNINGU.
VIÐ PLÖTUSKIL KOMI K10c/c300, L=1200 SBR. SNIÐ E.

C) Í INNVEGGI
INNVEGGIR ERU BENTIR MEÐ K10c/c300 LÁRÉTT OG LÓÐRÉTT OG AUK ÞESS UMHVERFIS OP SBR. A AÐ OFAN.

D) Í PLÖTUR
BENDING Í PLÖTUR SÉ SBR. GRUNNMYNDIR PLATNA.
Í HORN MERKT X KOMI TVÖFALT NET 4x5K10c/c250, L=1200 mm.

E) ALMENNT
SJÁ ALMENNAR SKÝRINGAR UM FRÁGANG Á BENDINGU Á BL. NR. B.00

HAFNARFJARÐARBÆR BYGGINGAREFTIRLITIÐ
19 DEC 1991

MIÐHOLT 4, HAFNARFIRÐI

BR.A BOGAVEGGUR FÆRÐUR ÚT. 12.12.91

Verkfræðistofa
Stefáns og Björns sf. FRV
Reykjavíkurvegi 68, 220 Hafnarfirði
sími 91-651340

BURÐARVIRKI
PLATA YFIR 1. HÆÐ
GRUNNMYND

Mkv 1:50
Verk nr 91.17
Blað nr B2

Hannað	BC	Teiknað	GRT	Yfirfarið
Dags 28.06.91		Samþykkt		