


GRUNNMYND 1:50

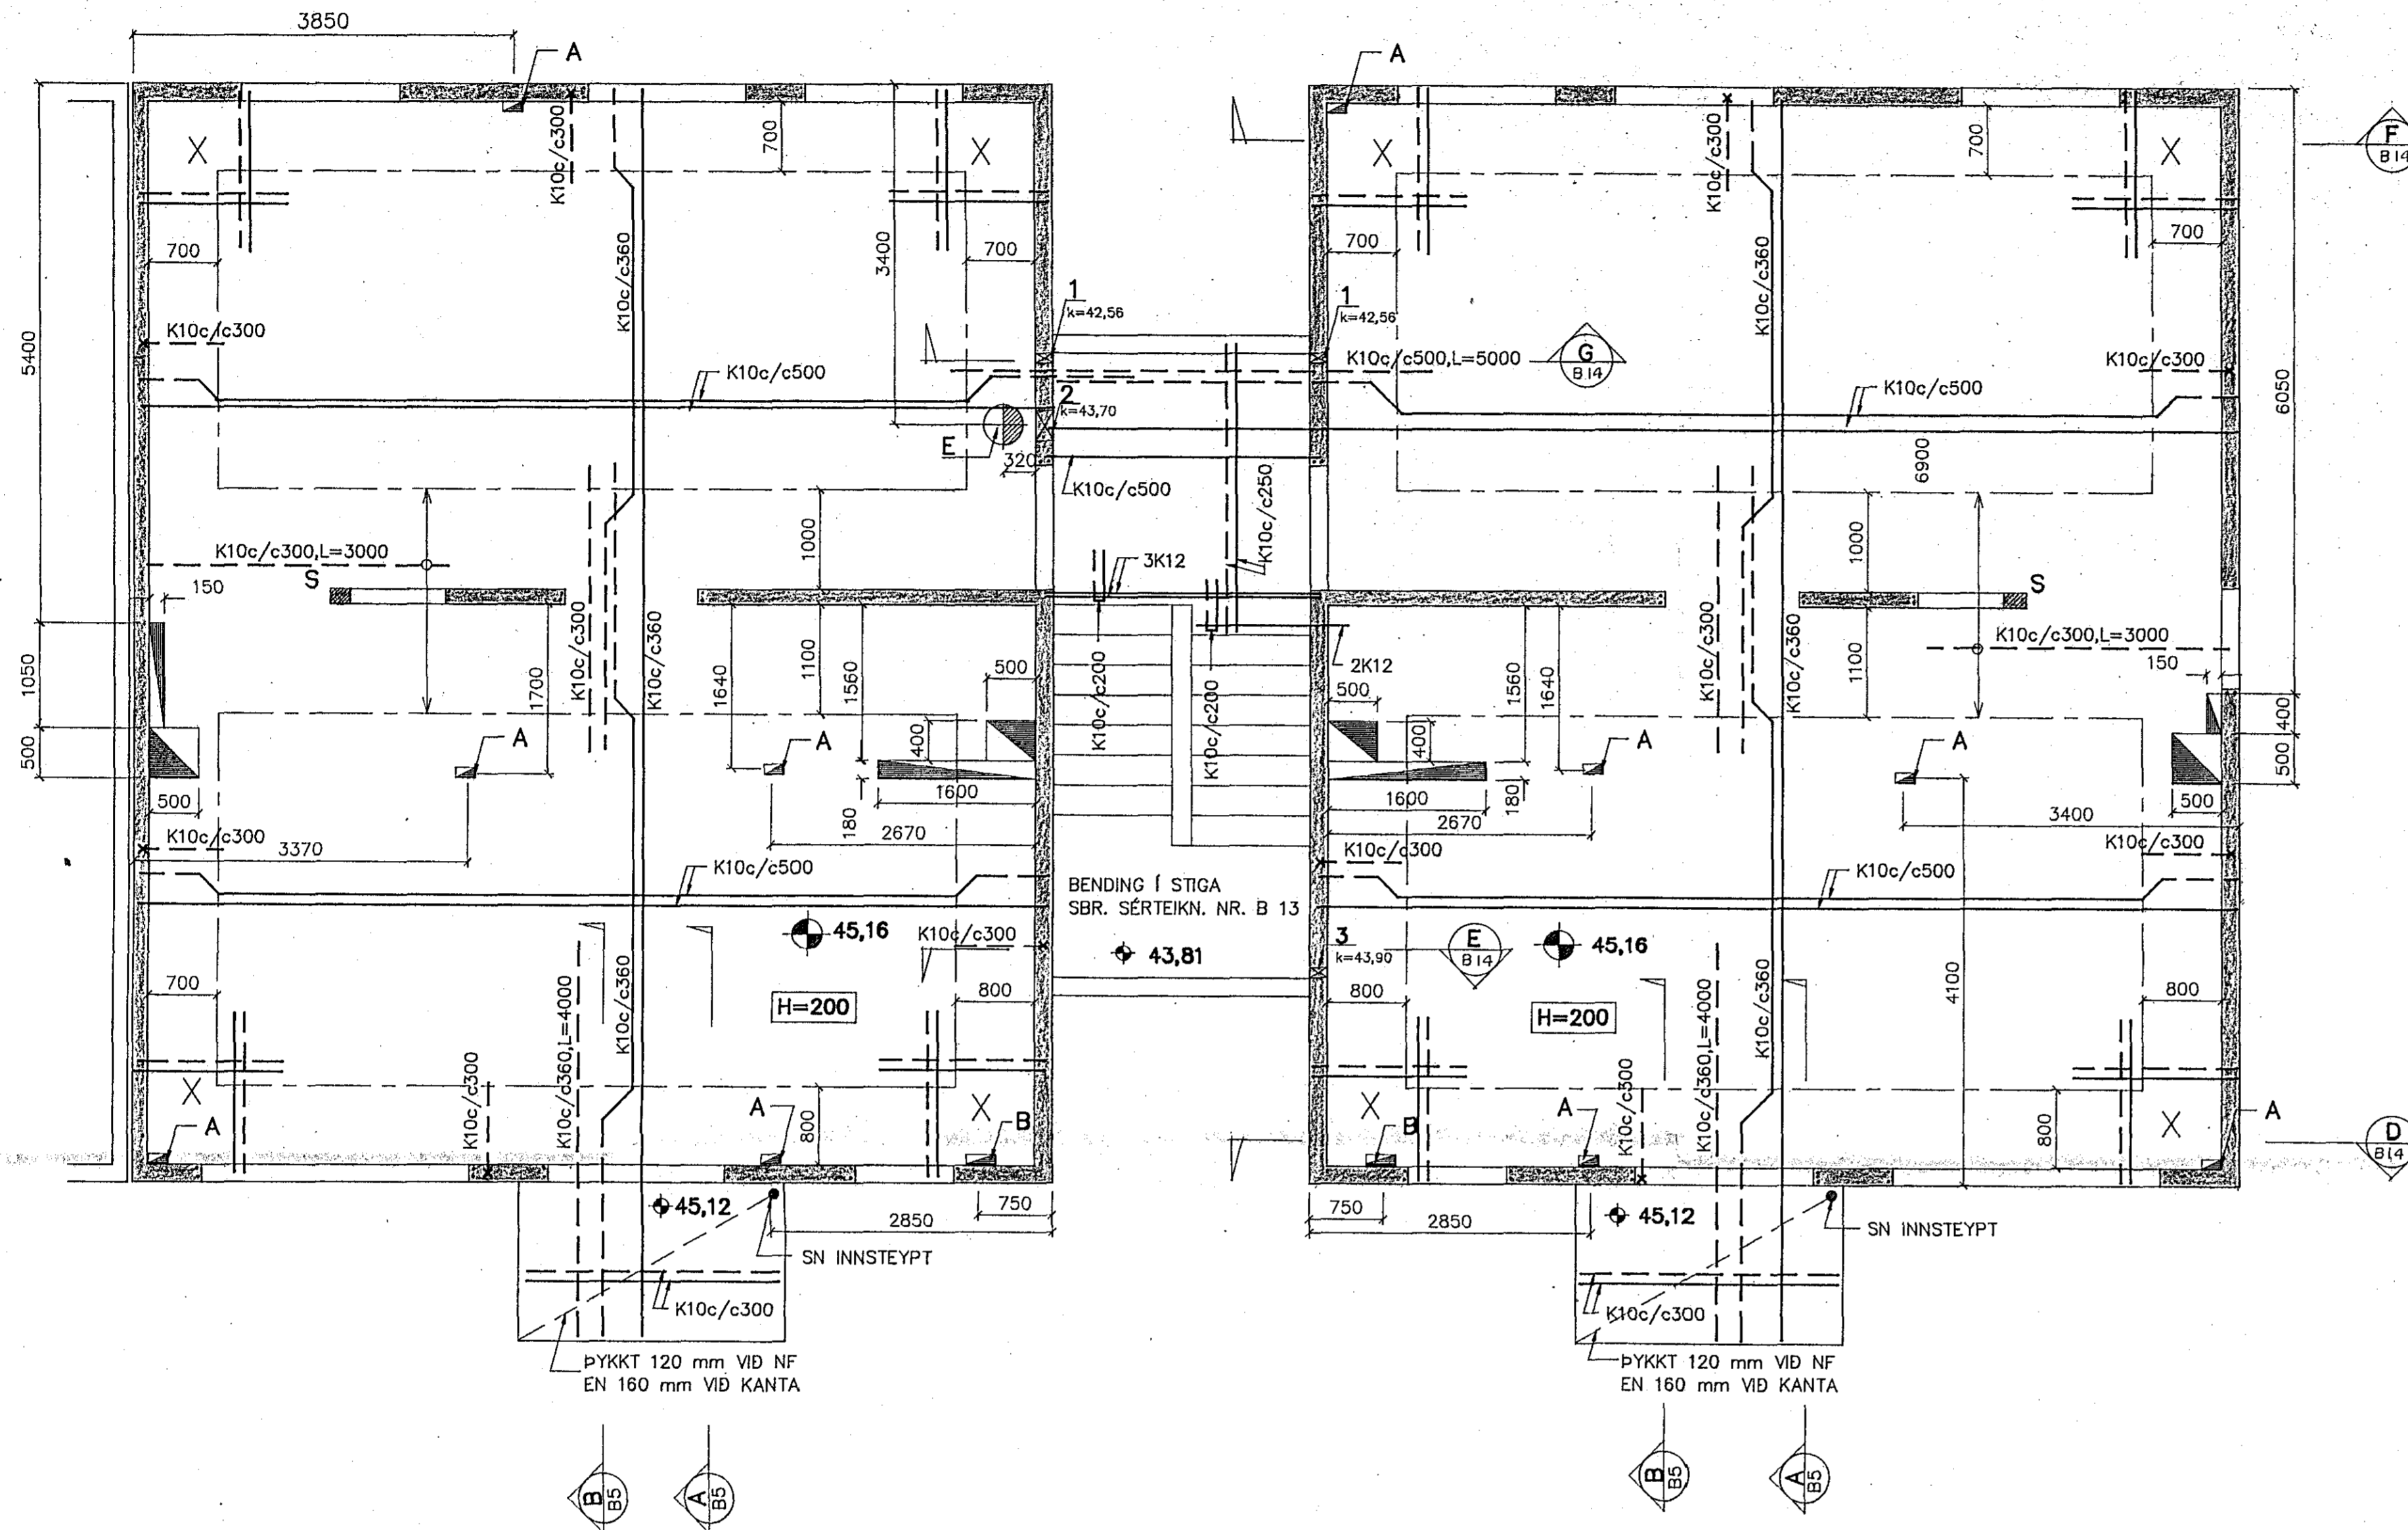


SKÝRINGAR VID GÖT

HEITI GATS	BREIDD mm	HÆD/LENGD mm	SKÝRINGAR
A	100	200	GAT Í PLOTU
B	100	300	GAT Í PLOTU
C	150	300	GAT Í PLOTU
D	100	400	GAT Í PLOTU
E	Ø400		GAT Ø400 F. SORPRENNU
F	Ø300		GAT Ø300 F. LOFTUN SORPR.
1	100	400	GAT Í VEGG K=KOTTI Í NEDRI BRUN GATS
2	Ø300		GAT Ø300 F. SORRIGGU K=KOTTI Í NEDRI BRUN GATS
3	100	300	GAT Í VEGG K=KOTTI Í NEDRI BRUN GATS

TILVÍSUN

SKÝRINGAR VID BENDINGU.....SJA BL.NR. B5

31 AUG 1991

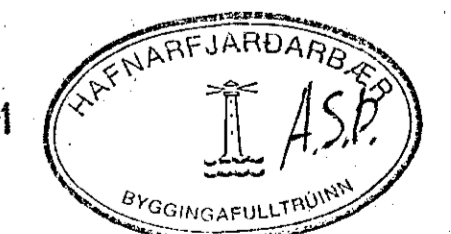

MIDHOLT 5, HAFNARFIRDI		BURDARPOL		MKV:
BR.NR.	BREYTING	R	T	1:50
Verkfræðistofa Stefáns og Björns s.t. CONSULTING ENGINEERS		PLATA YFIR 2. HÆÐ GRUNNMYND		VEF.NR. 90.39
REKNI	BG	TEKNI	GRT	BL.NR. B 10
DAGS	01.02.91	Björn Guðbjörnsson		