


GRUNNMYND 1:50

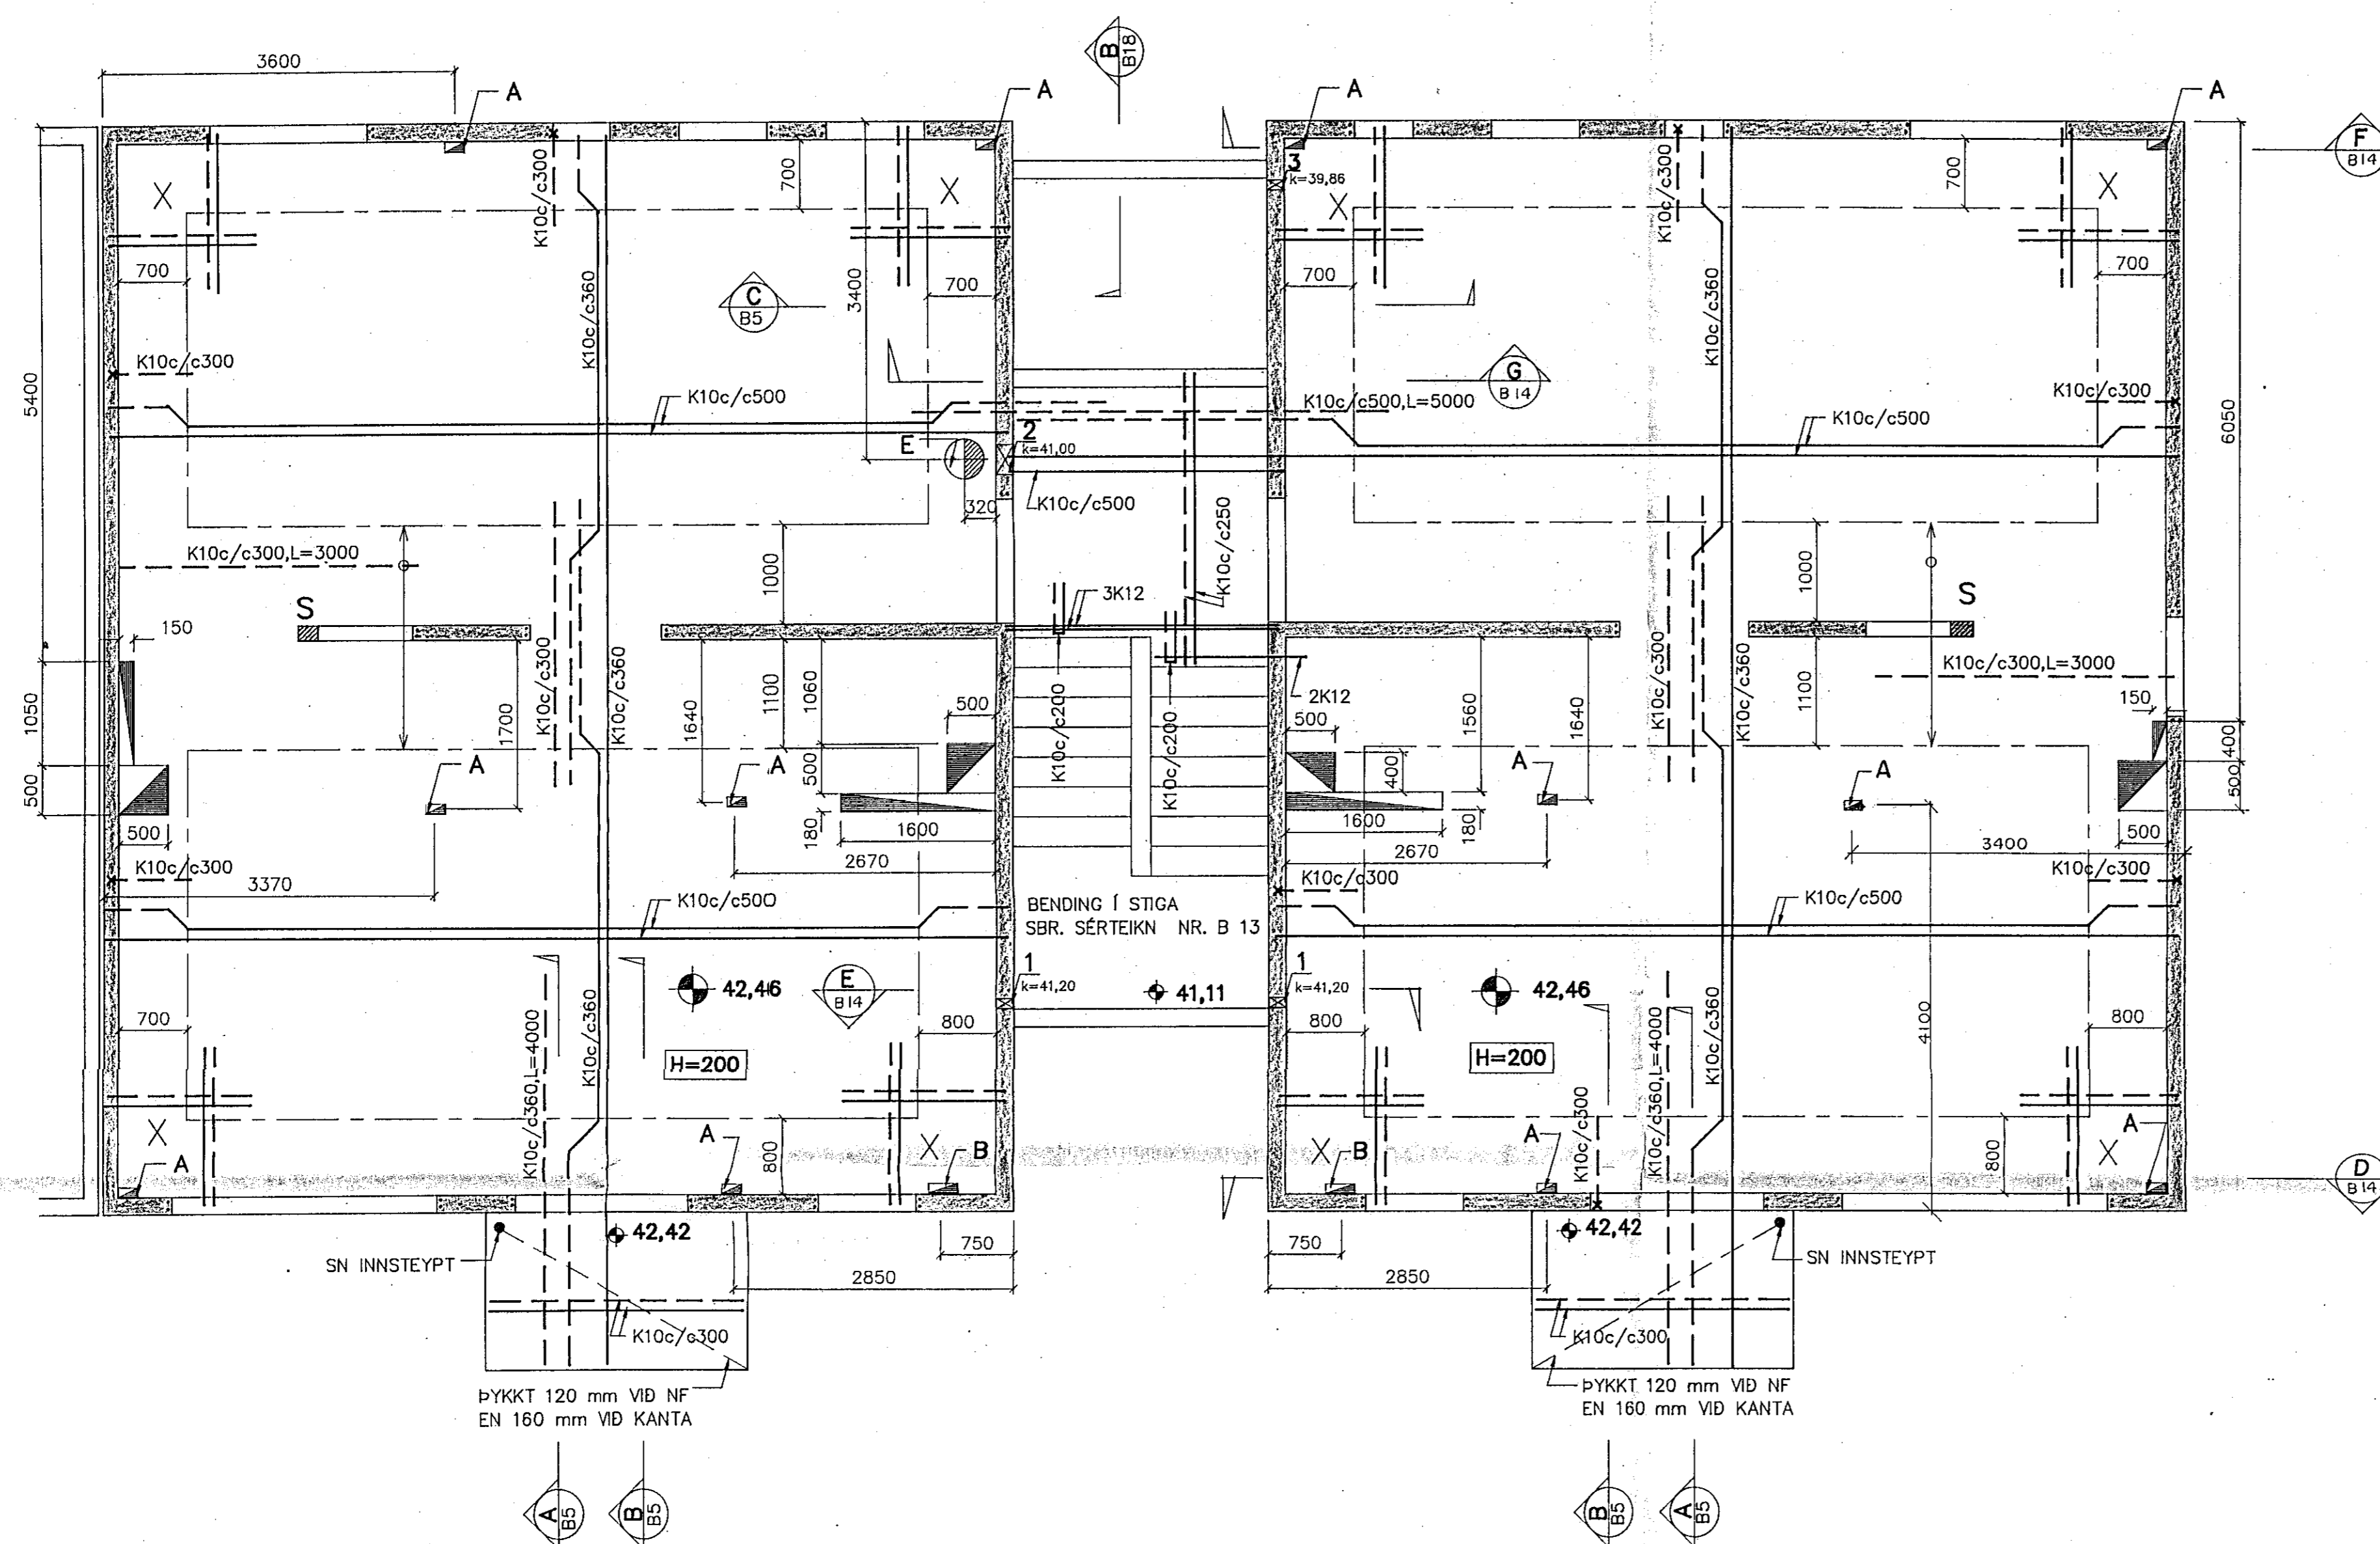


SKÝRINGAR VIÐ GÖT

HEITI GATS	BREIDD mm	HÆD/LENGD mm	SKÝRINGAR
A	100	200	GAT Í PLOTU
B	100	300	GAT Í PLOTU
C	150	300	GAT Í PLOTU
D	100	400	GAT Í PLOTU
E	Ø400		GAT Ø400 F. SORPRENNU
F	Ø300		GAT Ø300 F. LOFTUN SORPR.
1	100	400	GAT Í VEGG
2	Ø300		k=KOTTI Í NEDRI BRUN GATS. GAT Ø300 F. SORPLUGU
3	100	300	k=KOTTI Í NEDRI BRUN GATS. GAT Í VEGG k=KOTTI Í NEDRI BRUN GATS.

TILVÍSUN

SKÝRINGAR VIÐ BENDINGU.....SJA BL.NR. B5

31 AUG 1991

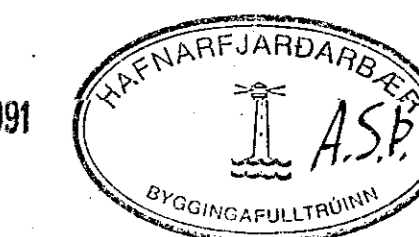

MIDHOLT 5, HAFNARFIRÐI		BURDARPOL	MKV.
		PLATA YFIR 1. HÆD	1:50
		GRUNNMYND	VERK NR.
			90.39
Verkræðistofa Stefáns og Björns s.f.	REYKJAVÍKURVEGI 68 HAFNARFIRÐI - Sími 91-651340	REIKN BC	TEIKN GRT YFIR
		DAGS 01.02.91	BL NR
			B 7