



GRUNNMYND 1:50

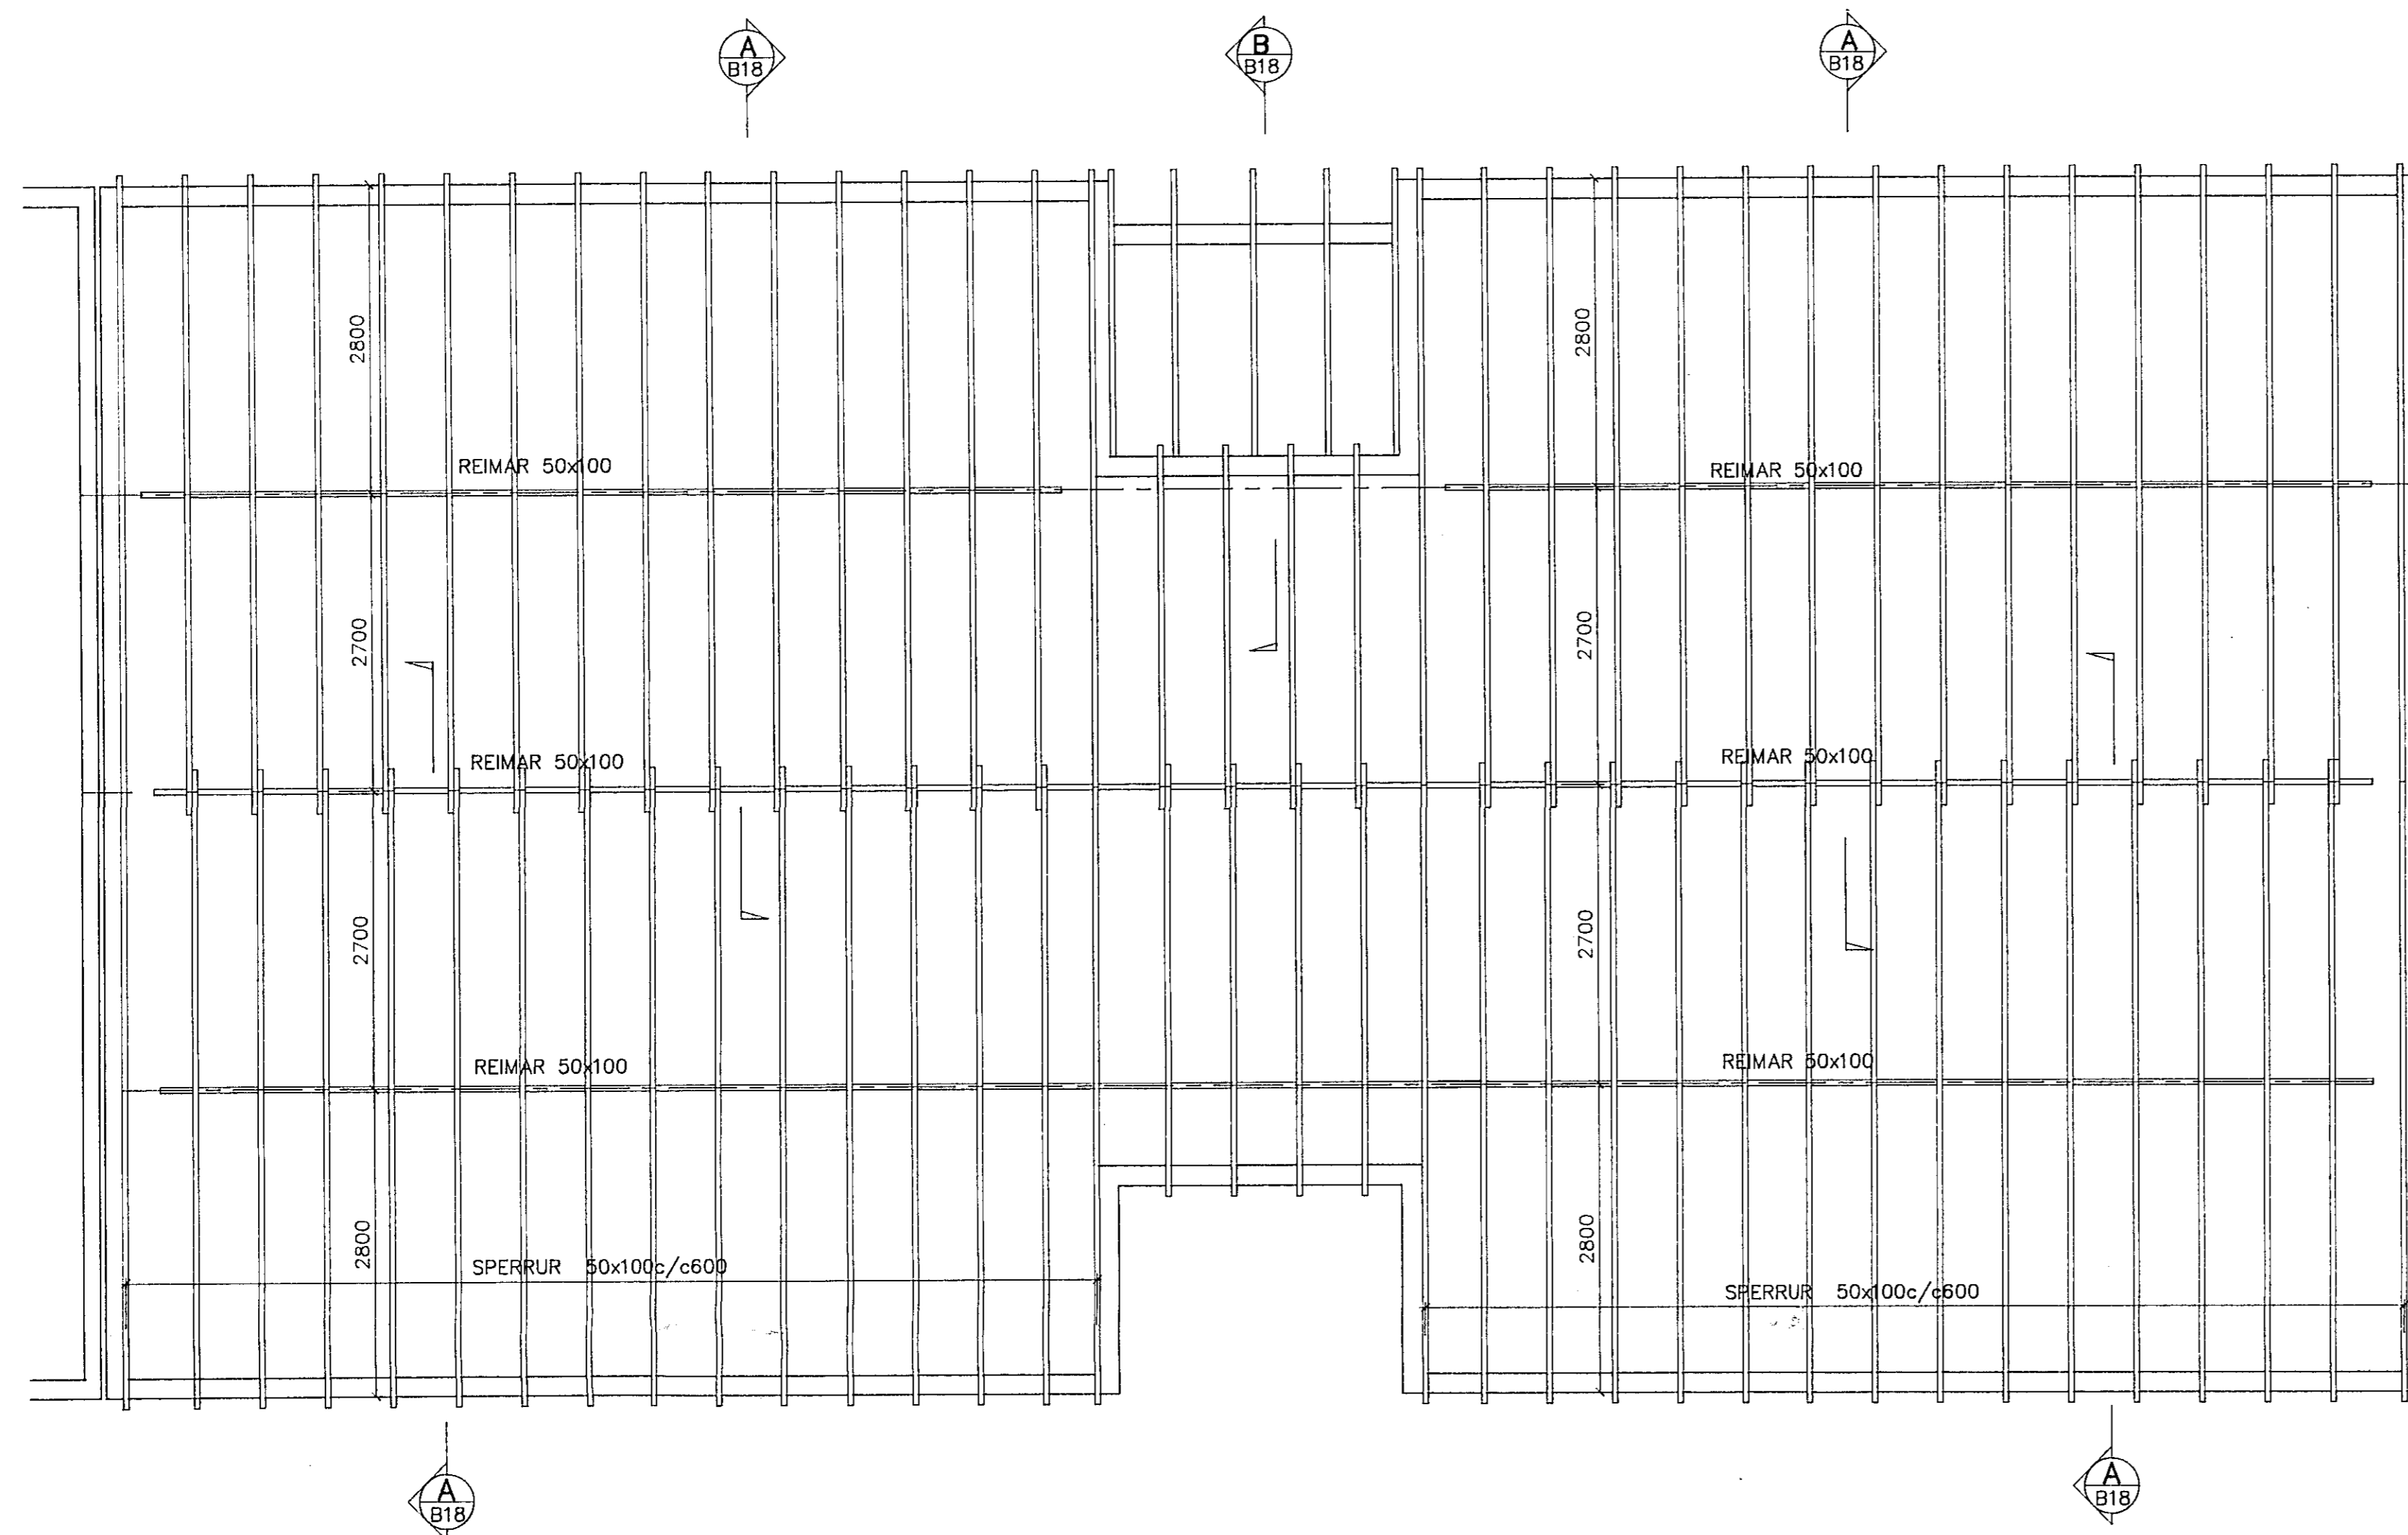

TILVÍSUN

SKÝRINGAR SJÁ BL. NR. B 15

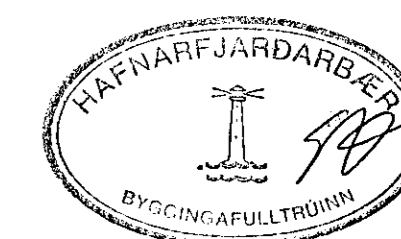

11 NOV 1991



MIDHOLT 5, HAFNARFIRÐI				MAV
ÞAKVIRKI			1:50	
GRUNNMYND			90.39	
REKNI	BG	TEKNI	GRT	TEIPI
22.02.91		<i>Björn Jónsson</i>		B17

Verfræðistofa
 Stefáns og Björns s.í.
 CONSULTING ENGINEERS
 REYKJAVÍKURVEGI 68
 HAFNARFIRÐI - SÍMI 91 651340