
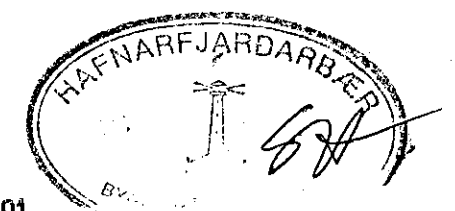
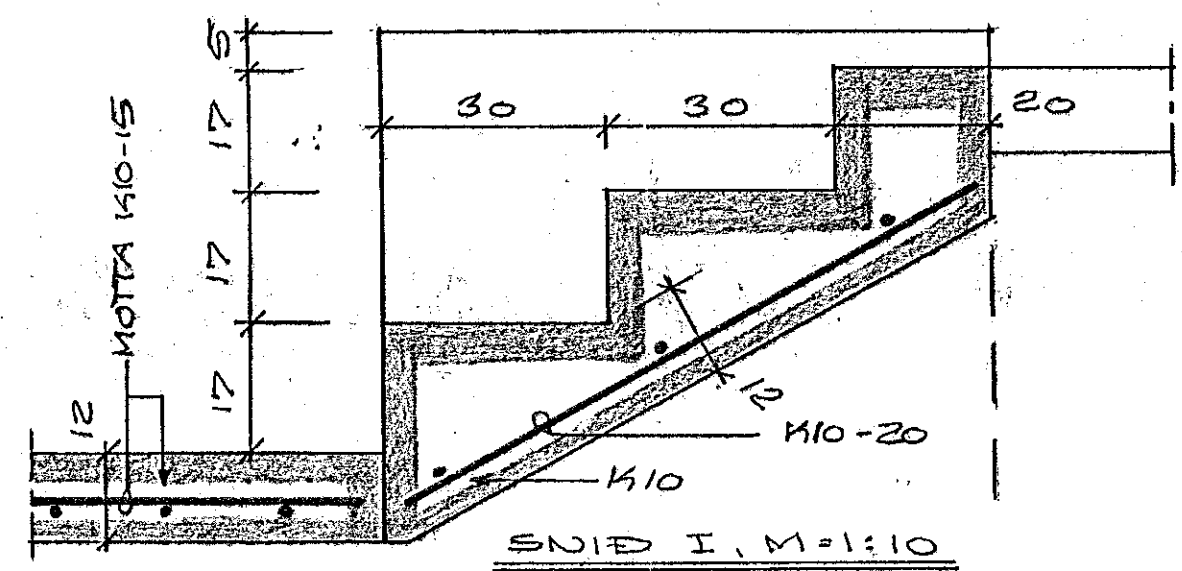


STEINSTEYFA : 5200 Í BOTNPLÖTU OG UNDIRSTÖÐUM. 5200 MED 5% VIRKAU LÖFTI Í ÚTVEGGJUM.
 BENDISTÁL : 14 x 14540 KAMBSTÁL
 UNDIRSTÖÐUR SKULU NÁ MINNST 120 NIÐUR FYRIR JARVEGGSPFIRBÖRD. NEMA PÖST KLÖFF SÉ OFAR.
 BOTNPLÖTUR : FJARLEGJA SKAL ALLAN LAUSAN JARVEG. MINNST 60 CM UNDIR PLÖTU. ÞJAPPA SKAL BOTNIN VEL MED VÉLJÖPFU.
 JÄRN Í EFRI OG NEDRI BRÚN SÖKKA SKALLU BEYGD AMK. 60 FYRIR HORN.
 ÁLAG Á GRUND ER MEST 60 T/M²
 PLÖTUPYKKT SÉ 14 CM.
 Í STEYPUKIL VEGGJA KOMU K10-30, L=50+50
 UNDIRSTÖÐU STANÐA Á KLÖFF

GRUNNMYND, M=1:50

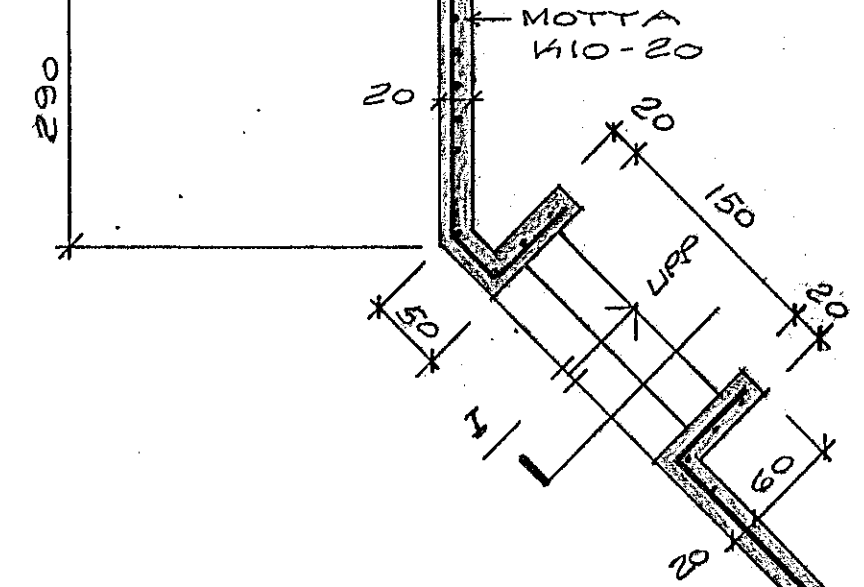

MIDHOLT NR. 6
 HAFNARFIREI Í OKTÓBER 1991
 ARNARHRAUNI 47. 651412
 UNDIRSTÖÐUR
 GRUNNMYND
 Agnar Magnússon