


FLÖTUBYKURT (R) ER 16 CM
 STEINSTEYPA: 5250 MED 5% VIRKHU LOFTI Í FLÖTU
 5200 MED 5% VIRKHU LOFTI Í VEGGI
 BENDISTÁL: 4 · KS40 KAMBSTÁL
 — K10-25 — MERKIR 10 MM JÆRN, 25 CM Á
 MILLI JÆRNNA Í NEÐRA BYRDI
 FLÖTU. ANNAÐ HVERT JÆRN BERGIST UPP Í
 EFRA BYRDI FLÖTU VÍÐ ENNA.
 EKKI MÁ SKENTA FLEIRI EN FJÖRÐA HVERT JÆRN
 Í SAMAN HVERSGNID Í FLÖTU. SKERTILENGD SE 60CM.
 Í LÁRINGUM MURAF KOMI 2K12, NEMA ANNARS SE
 GETIÐ.
 Í ÚTVEGGI KOMI MÖTTA K10-25. ATHUGA
 SÉRSTAKLEGA STAÐSETNING MÖTTUNAR Í
 SNID A, A, A OG B (Í INNRA BYRDI VEGGJA).

GRUNNMÝND, M=1:50

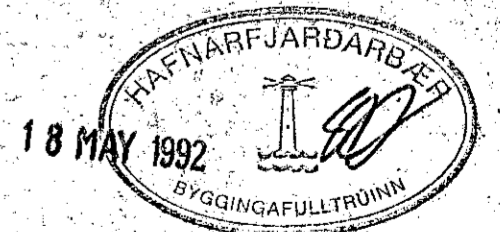

MÍÐHOLT NR. 6

HAFNARFIREI Í APRÍL 1992
 ARNARHEAUNI 47. 651A12,
 FLATA HEIÐ KJALLARA
 GRUNNMÝND

Ágúst Magnússon