



RÍSÖÐA SKAL STÁLBITA
 RYÐVARNAARMÁLNINGUÞÁÐUR EN
 ÞEIR ERU SETTIR T, SVO OG STÁLEYRI.
 RÍSÖÐA SKAL ALLA BURÐARVIEÐIR
 SEM SNERTA STEYFU EÐA NÁ ÆT
 FYRIR VEGGI FÖÐVARNAREFNI.
 NOTA SMAL GALVANÍSÉRADAN SAUM.
 NOTTA K10-25 Í ÆTVEGGI OG BITA.

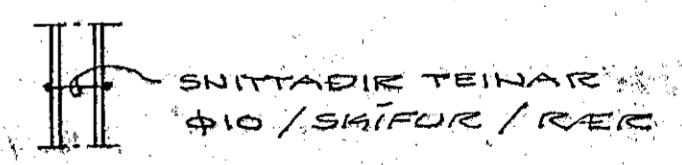

GRUNNMÝND, M=1:50

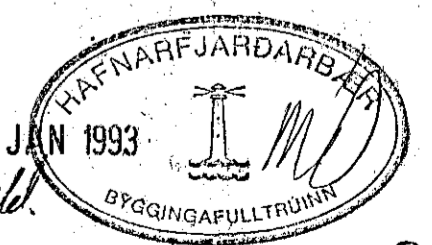

11 JAN 1993
 Mikiljón Einar Einarsson
 MÍÐHOLT NR. 6
 HAFNARFIRÐI 1. JÚNÍ 1992
 ARNARHRAUNI 47, 651412
 RAKA
 GRUNNMÝND
 Agneta Magnúsdóttir

BREYTT 12.10.1992