



VIÐ HÄMARKSÁLAG Á RÁKINU, SVIGNA LÍMTRÉBITARNIR OG SPERRUENDAR Í MÆNI FERAST SAMAN UM 4 CM, VEGNA ÞESS AD EKKI ER REIKNAD MED AD ÚTVEGGIR TAKI Á SIG ÚTSÞYRNU FRÁ SPERRUM, BIL MILLI SPERRUENDA, LOFTKIL, BORDIAL OG JÄRNS SÉ 4 CM.
SNID. G, M=1:5


LÍMTRÉBITINU SÉ LÁTIN SÍGA NIÐUR Í VASA (16 x 11 x 81 CM) OG RÁÐNIG STAÐSETT AD 1 CM BIL SÉ MILLI BITANS OG VEGGJARI NS, LÉNGDARSVIGRUM (TOLERANS) ER 2 CM. BITIN SKORÐIST Í VASALUM MED VÍÐAR- BÖTUM Í HÍÐARRAUFUNUM. AD OFAN SKORÐIST BITINU MED SPERRUNNI 2 x 8 SEM BOLTIST Í VEGG MED ÞIOTEINUM. ALLS EKKI MÁ STEYRA LÍMTRÉBITAN Í VEGG, JEMA 1 CM MÖKT TRETEX DMLSOJA HANU.

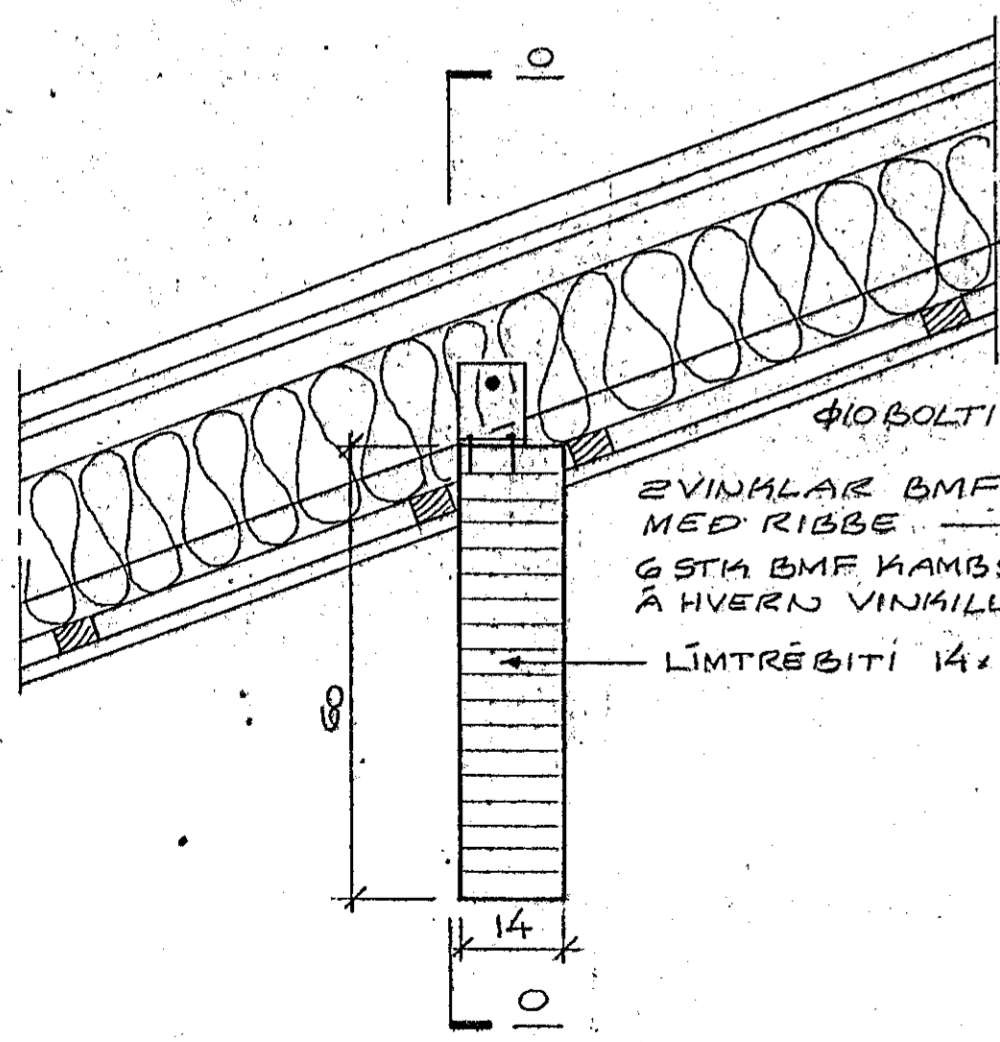


SNID L, M=1:10

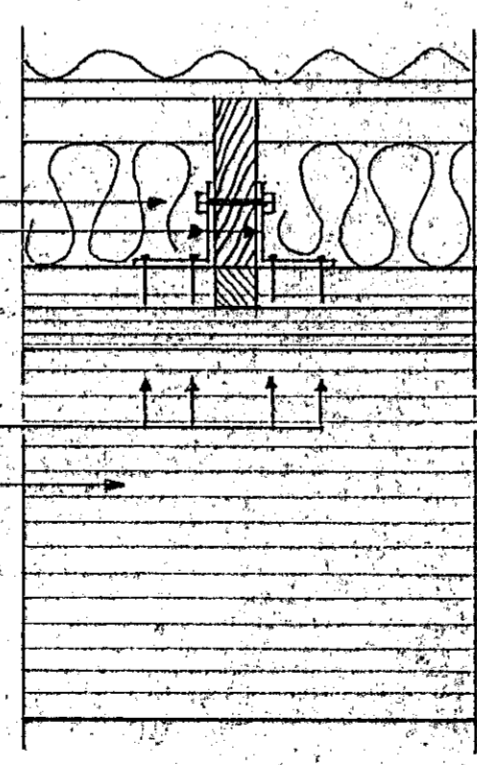


SNID O-O, M=1:10

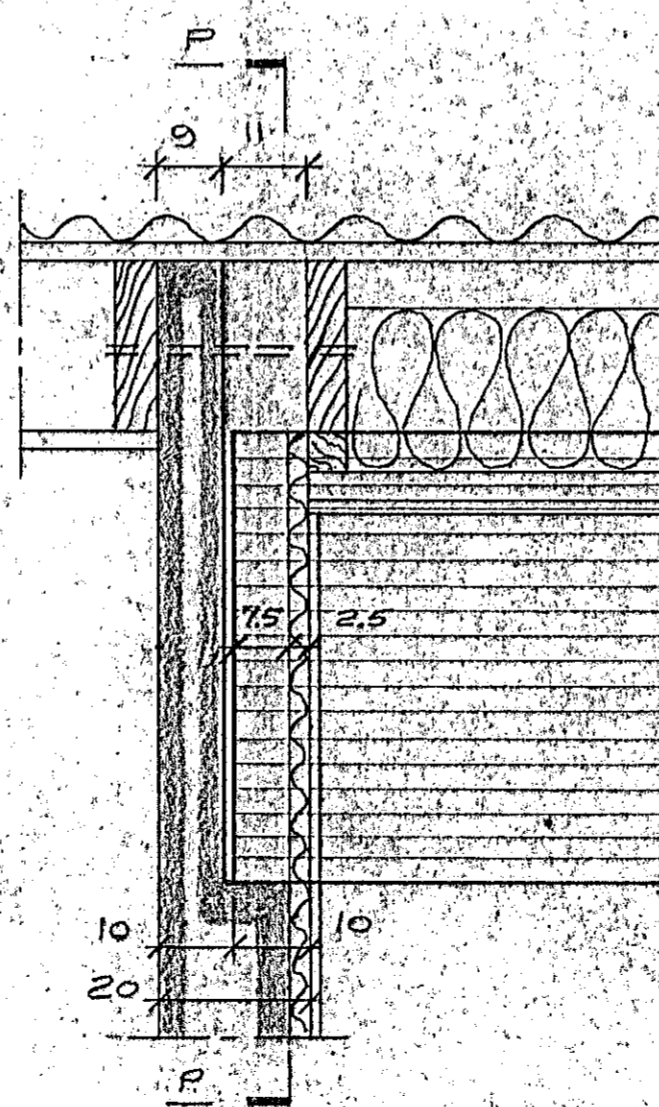

SNID Q, M=1:10

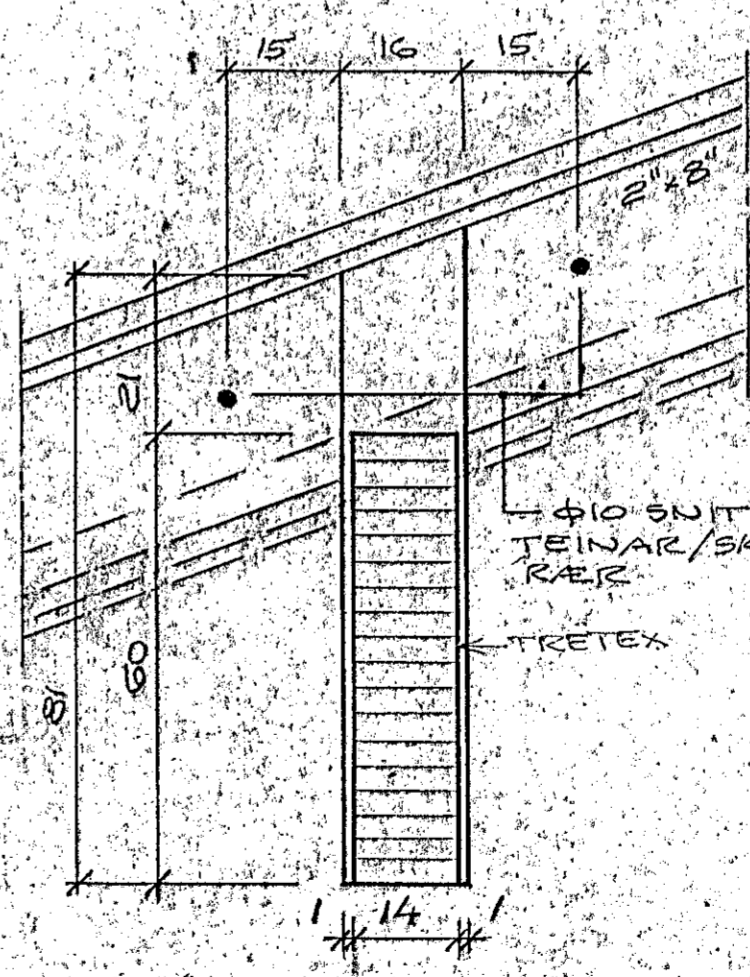

SNID P (P'), M=1:10
 (SNID P' SPEGILVENDT)

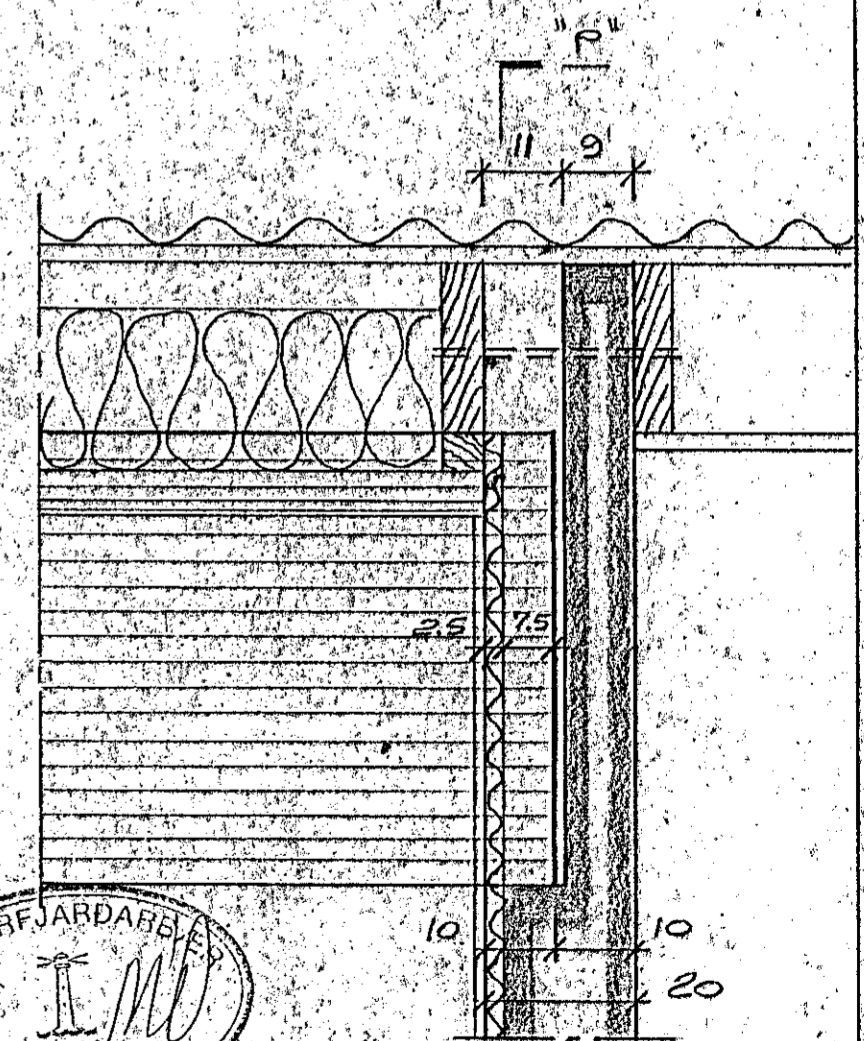

SNID R, M=1:10

13 JUL 1992
 BYGGINGAFL. 13
 MIDHÖT NR. 6

HAFNARFIRÐI Í JÚNÍ 1992
 ARNARÞRAUNI 47 651412
 RAK
 SÉRMYNDIR
 Anna Magnúsdóttir