


MÍÐVANGUR

LANDS ÍSLANDS  
RAFV. HAFNARFJ.


**AFSTÖÐUMYND**  
MKV = 1:500

ST. ST. JAPAN Í GRUNNI, SKULU BUNDIN  
SAMAN Á ÖLLUM HOPNUM M/KLEMMUM.

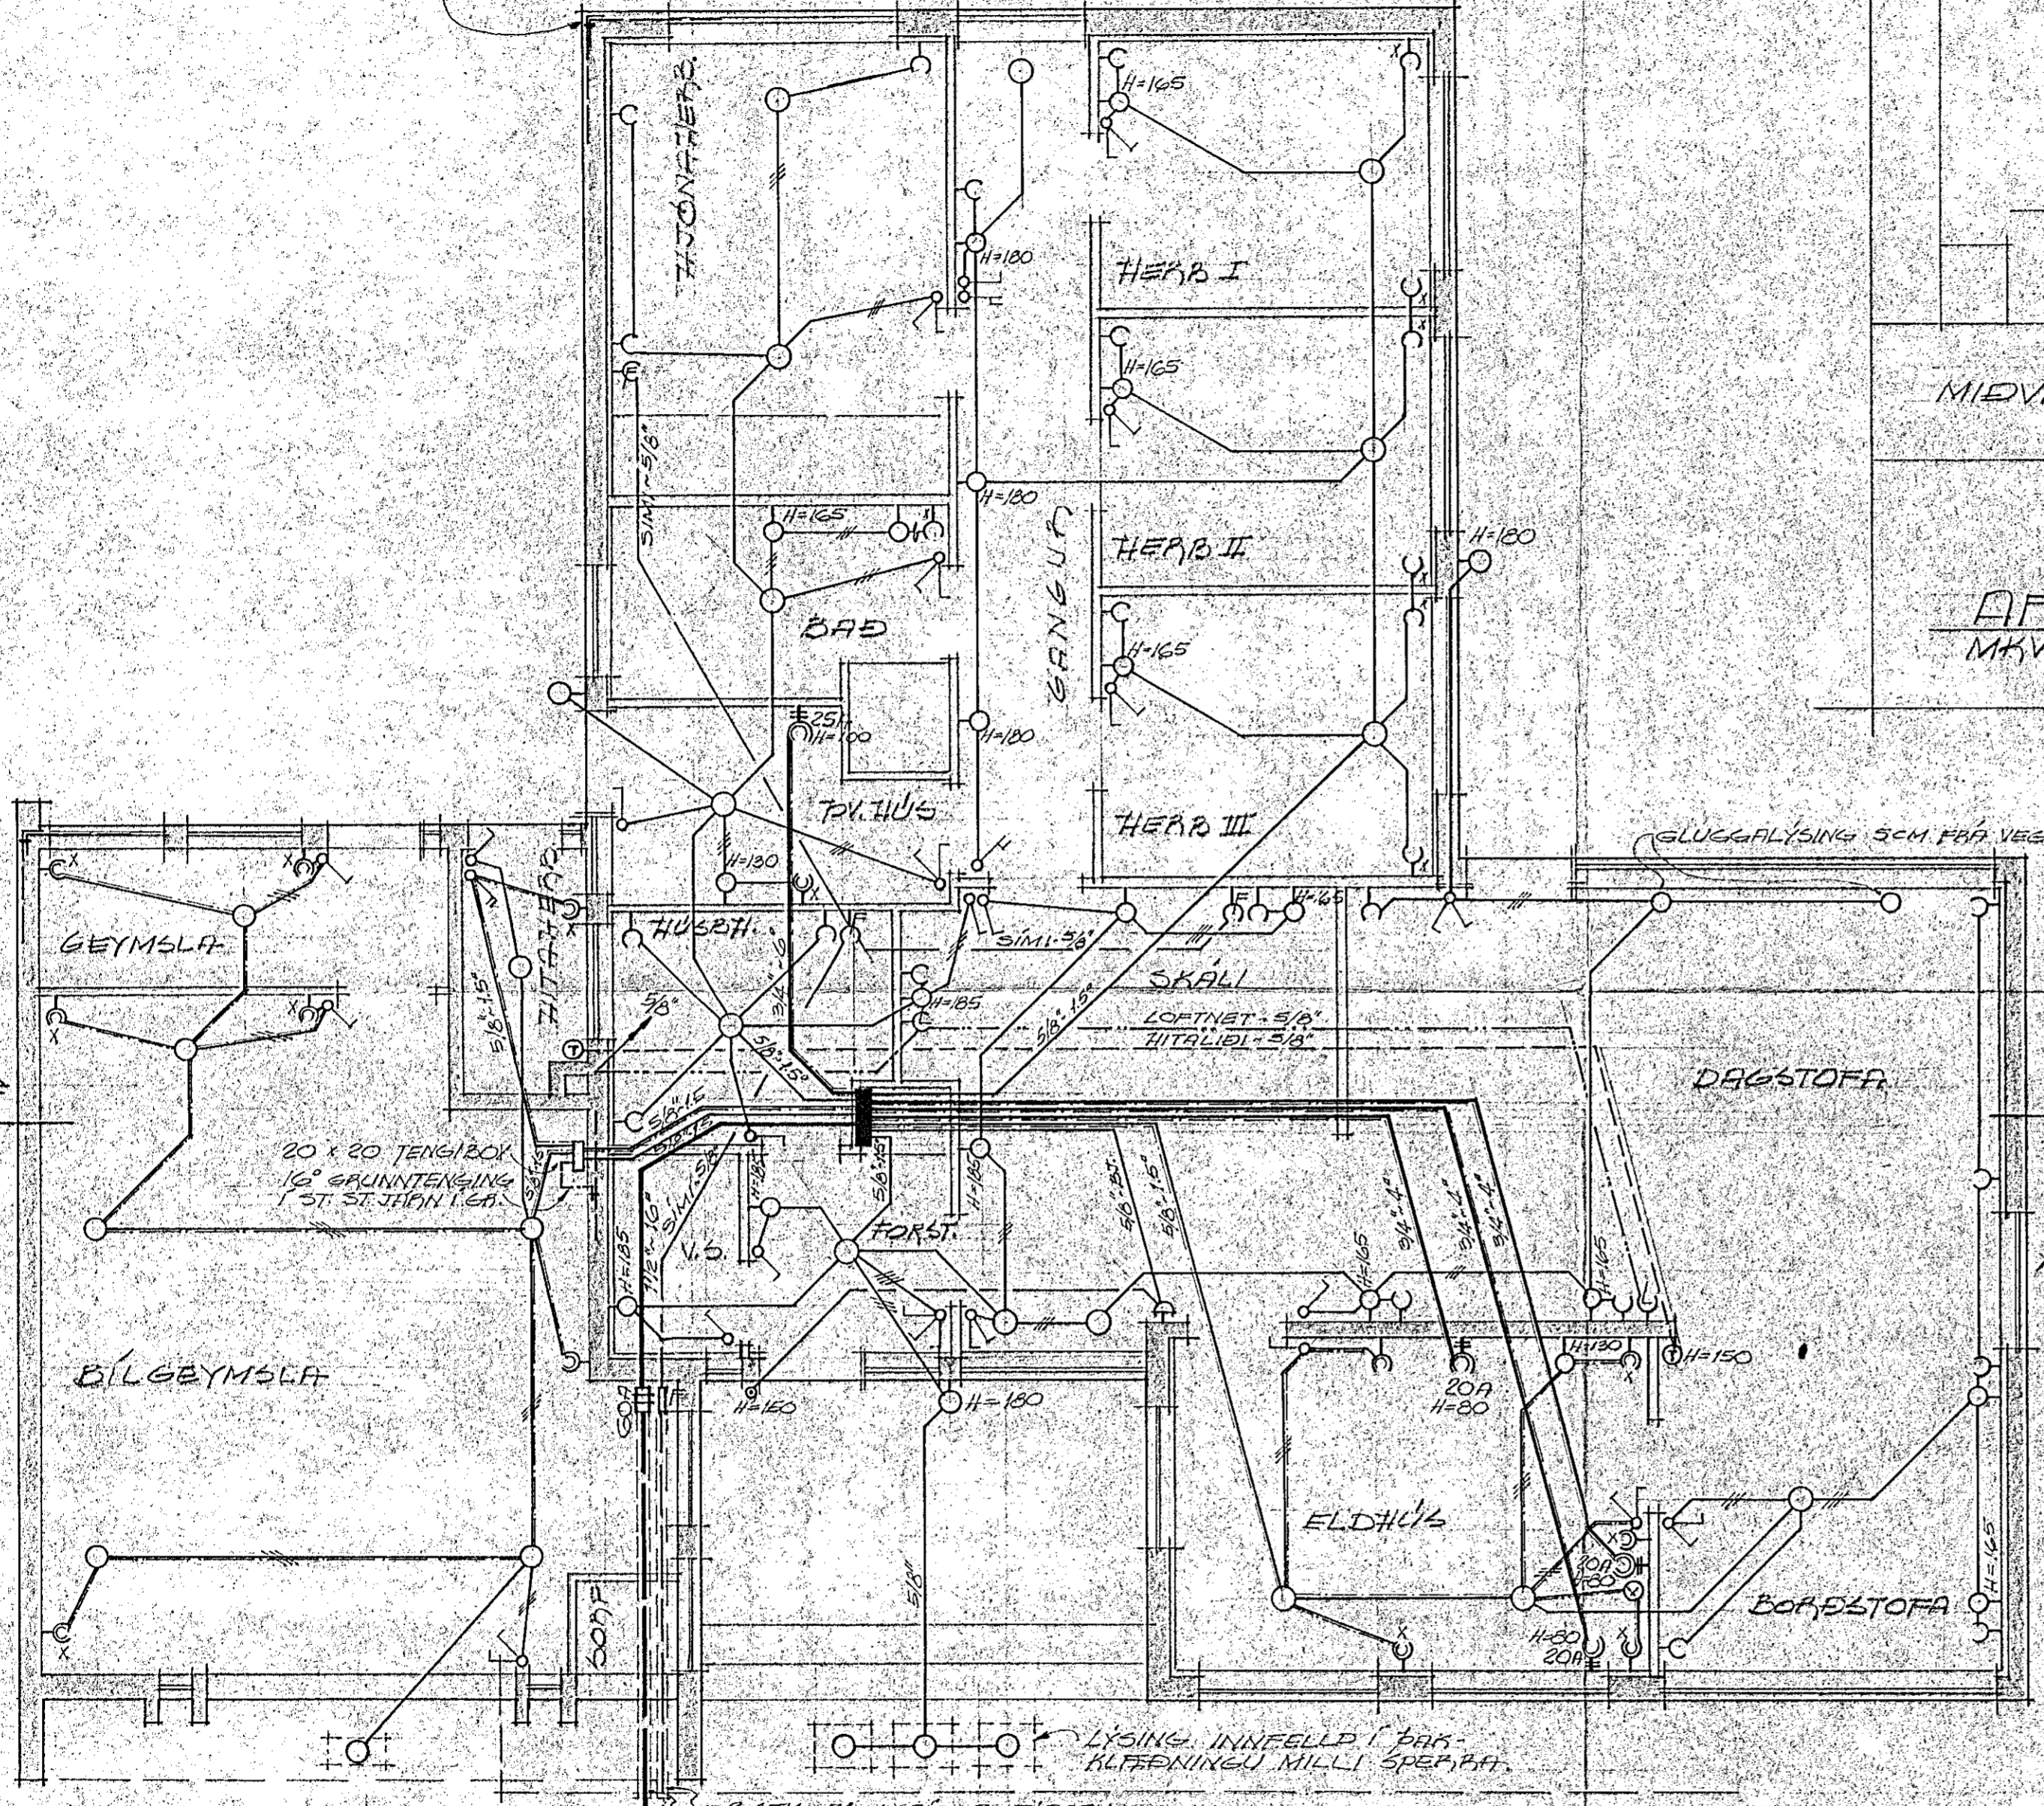

GLUGGALÝSING 5CM FRA VEGG

TAFLA SKAL VEÐA "TEP-114"  
MEÐ ÖLLUM NOLLESYNLEGUM  
BUNDI FÝRIR STALEVIKVAR  
OG SÖR LEKALIA.

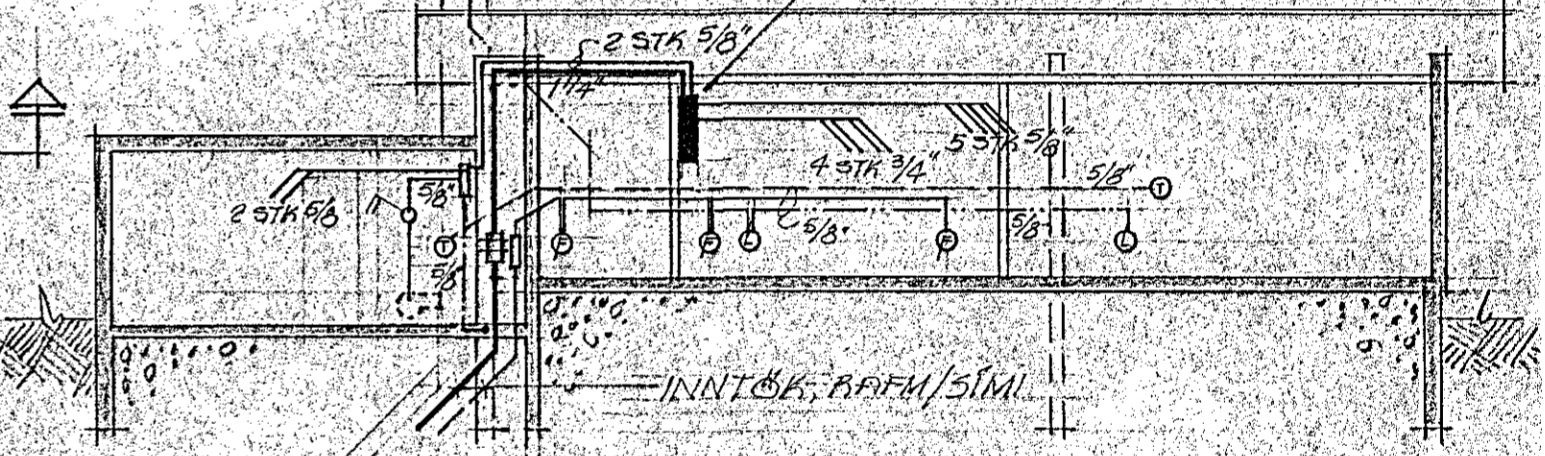

**SKURÐUR**  
MKV = 1:100

**SKÝRINGAR**

- LÖGNIN ER HULIN, PÍPULÖGN ÚR HEILDREGNUM STALPÍPUM, NEMIA Í EINANGRUM ÚTVEGGJA, FARA ER NOTKUN PLASTPÍPA ÞSKILEG.
- HÉÐ A' ROFUM OG TENGLUM SEM GEFIN ER HÉR A' EFTIR MÍÐAST VÍÐ FULLUNNID EOLF' ROFAR 120 TENGLAR (ALM) 25, TENGLAR 'X' 110, ROFI FÝRIR KYNDITEKI 160. AÐRAN HÉÐIA GEFNAR 'A' TEIKN. ALLAR TÖLUR ERU Í CM.-

LÝSING INNFELD Í ÞAK-  
KLÆFNINGU MILLI SPEYRA

2 STK. 3" PL. PÍPUR, F/RAFV.  
OG SÍMA. 60 CM Í JORÐ

RAFV. HAFNARFJ.  
LAKOSSMINN

**GRUNNMYND**  
MKV = 1:50

TEIKNISTOFA HAFNARJARÐARÉ-55466  
MÍÐVANGUR 100, HAFNARF.  
RAFLAGNATEIKNING

MKV=1:50, 100, 1500  
DAGS: AÐLUST '71  
TEIKN. NR 38-71-1  
TEIKN. GRG REIKN. GRG

*Robert Skirfveinsson*