BLAÐ 2 AF 4

PLÖTUR 15 CM ÞYKKAR
ANNAÐ HVERT JÁRN BEYGIST UPP Í EFRI BRÚN
PLÖTU EINS OG TEIKNING SÝNIR
UPP MEÐ HURÐUM OG GLUGGUM KOMI 2 STK K10
YFIR DYR OG GLUGGA KOMI 3 STK K10 NEMA ANNAÐ SÉ SÝNT
Í REYKHÁF KOMI 4 STK K10 LÓÐRÉTT OG
LYKKJUR Φ8 % 40

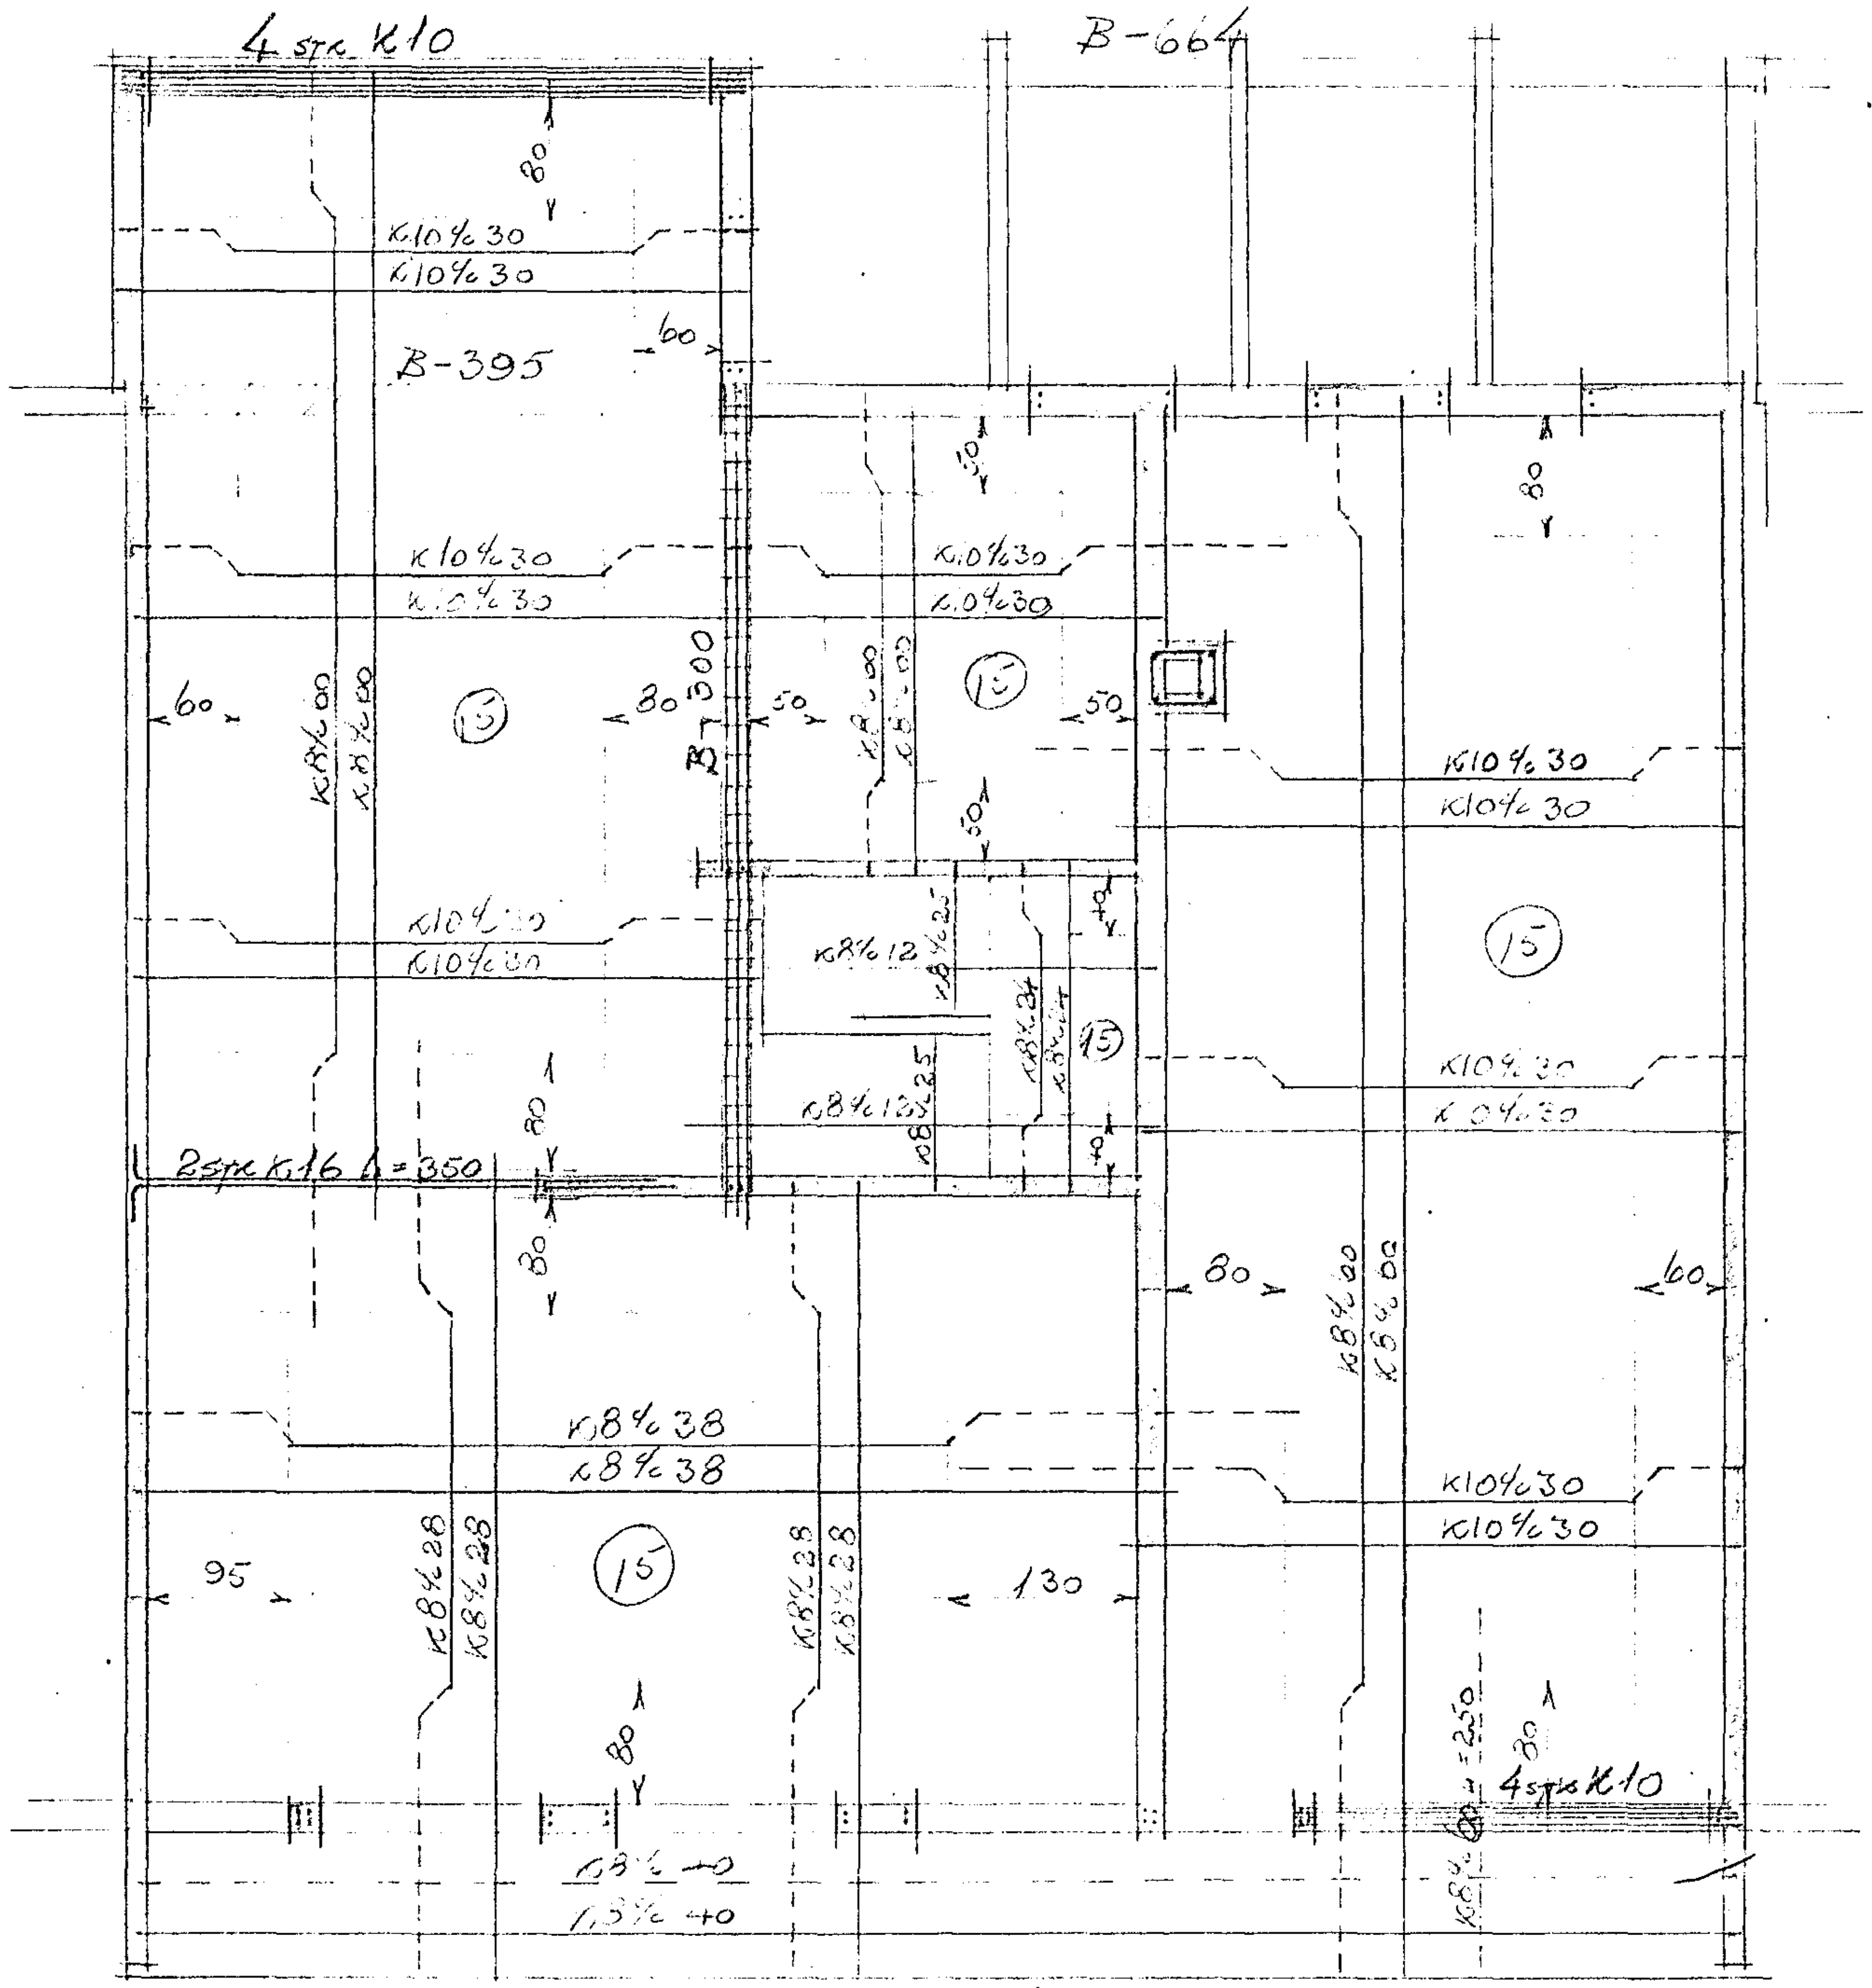

PLATA YFIR 1. HÆÐ

KVARÐI 1:50

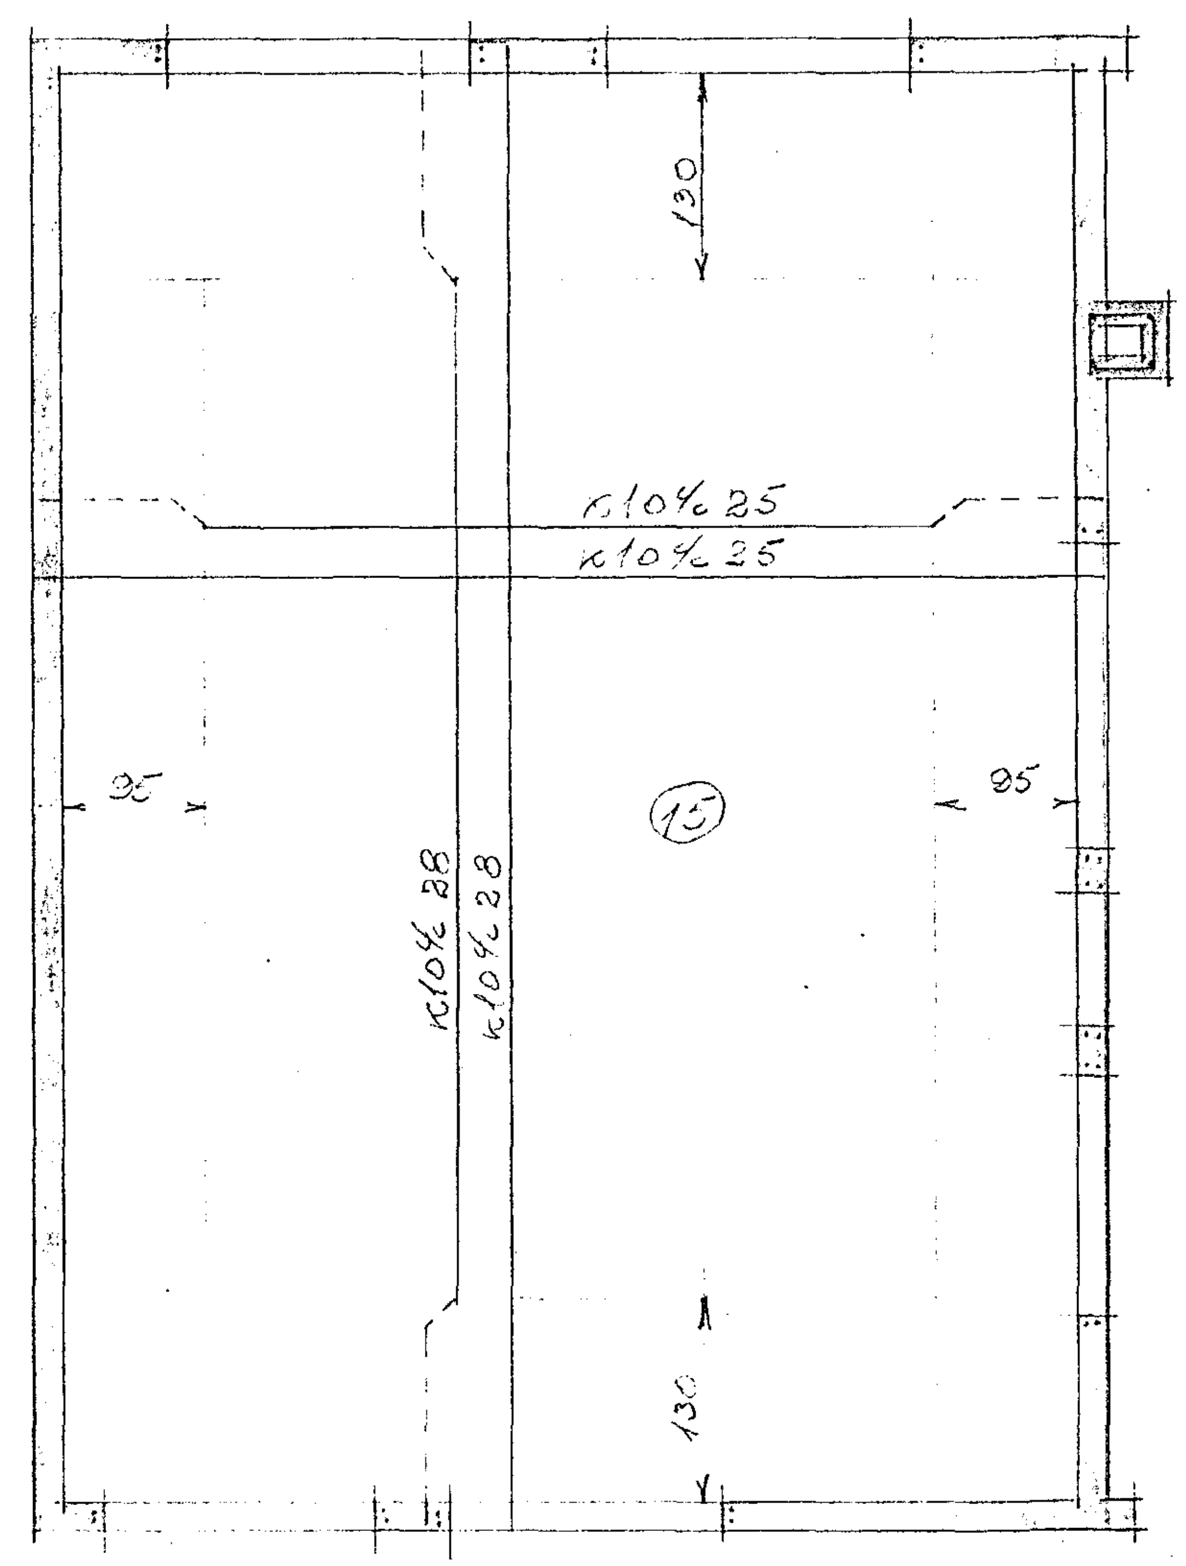

PLATA YFIR 2. HÆÐ

101

MIÐVANGUR 99-109

JÁRNALÖGN

Hafnarfirði í júní 1980.
Burðarvirkjafræðingur F.T.F.Í.