


GRUNNMYND
 KVARDI 1850

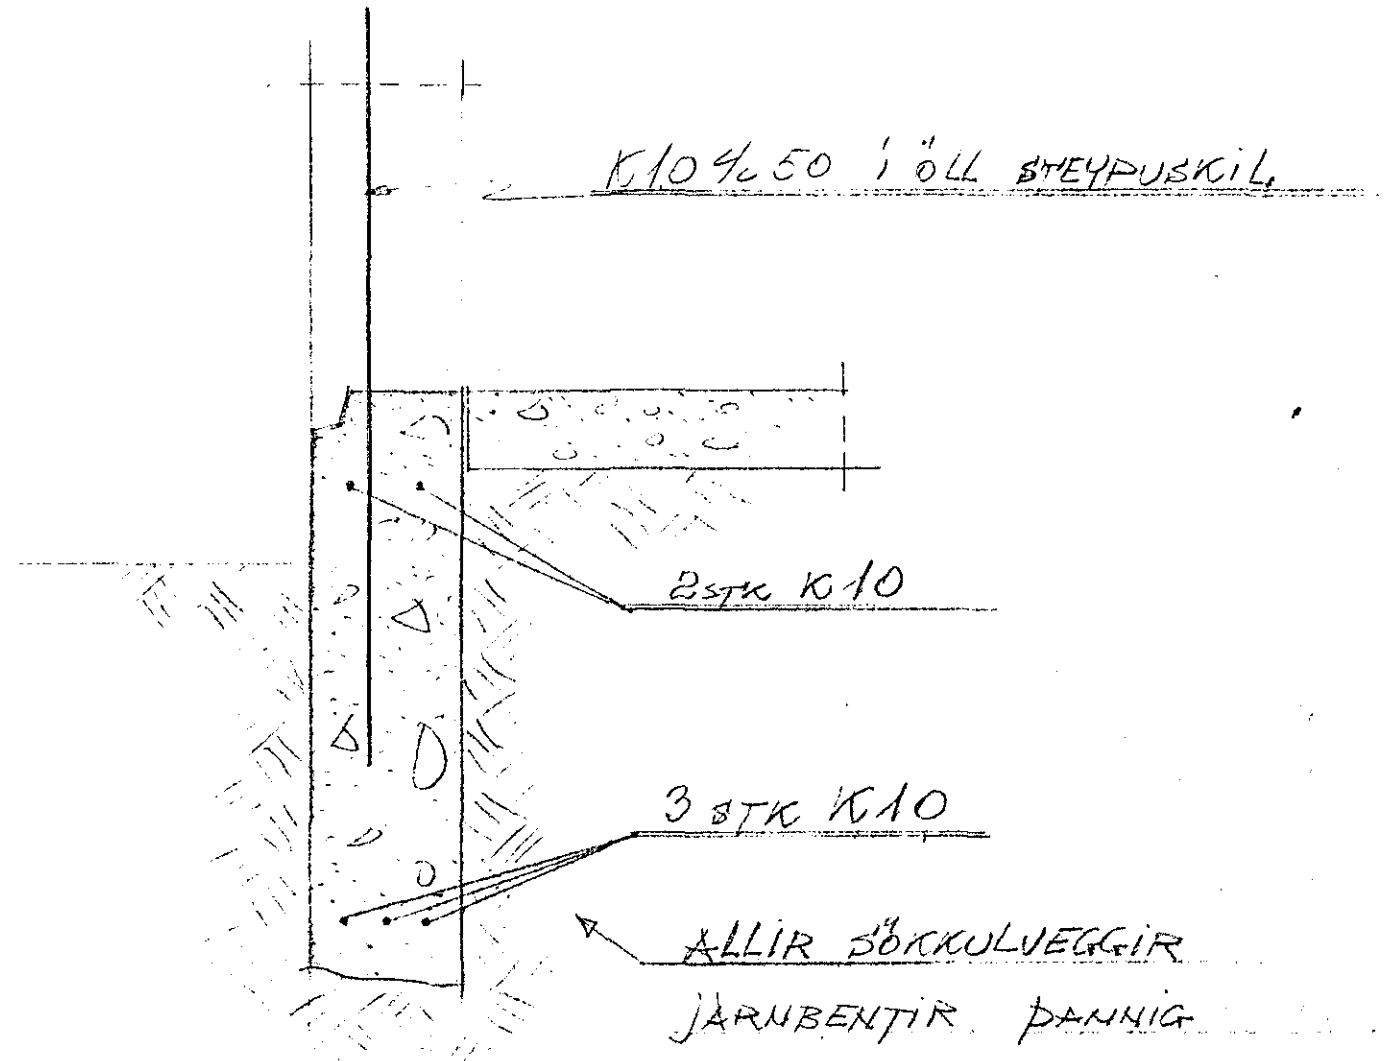

SNID I SÖKKULVEGG
 KVARDI 1:10

101
 MIÐJANGUR 99-109
 SÖKKLAR

Hafnarfjörði í júní 1969
 Þorsteinn Tugólfsson F.T.F.I.