


Húsvéita nr. 2130 Teikning nr. 1306  
 Samþykkt þ. 1/2 1971  
 f.h. RAFVEITU HAFNARFJARDAR  
*Ólafur Tómasson*  
 Eðrlitmaður rannagna

Fundurak sáð 22.12.1970  
*Ólafur Tómasson*

SKÝRINGAR.

1. RÓFAR: 110 CM. FRÁ GÓLFI.
2. TFNGLAR 20 " " " NEMA.
3. " 110 " " " YFIR ELDHÚSBORDI Í ÞVOTTI
4. " 70 " " " FYRIR HELLUR, BAKAROFN, UNDIR TÆKJUM  
(SÍÁ INNRETTINGA TEIKN.)
5. VEGGLJÓŠ 165 " " " NEMA ANNAD SE SÝNT Í SVIGUM.
6. " 135 " " " HITALIÐI: T
7. " 20 " " " LOFTNET: L, HÁTALARI: FX
8. " 20 " " " SÍMI: F TENGLAÐSÍR
9. " 110 " " " RAKVÉLATENGILL - C<sub>W</sub>
10. VARKASSI NR.113 FRÁ J.B.P. EÐA SAMSVÁRANDI.

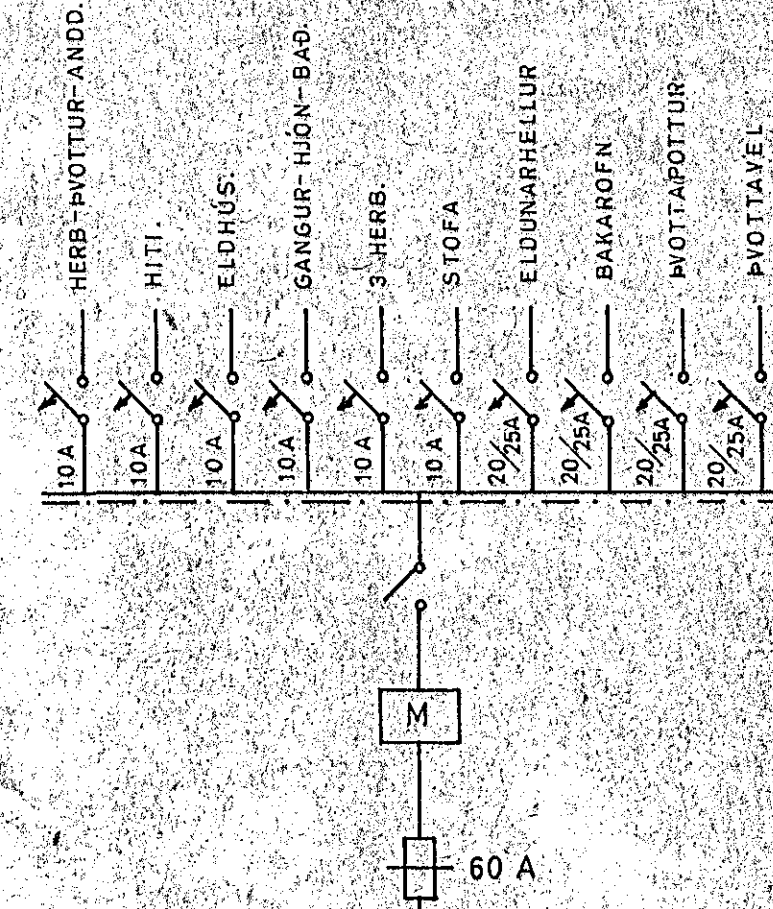

ÓLAFUR TÓMASSON VERKFR.

HÚSNÆÐISMALASTOFNUN RÍKISINS.

EINBYLISHÚŠ

VERK NR. 83

RAFLOGN


M=1:50

BLAÐ 1 AF 1

MARZ 1966

A.M.

NR. 379-(

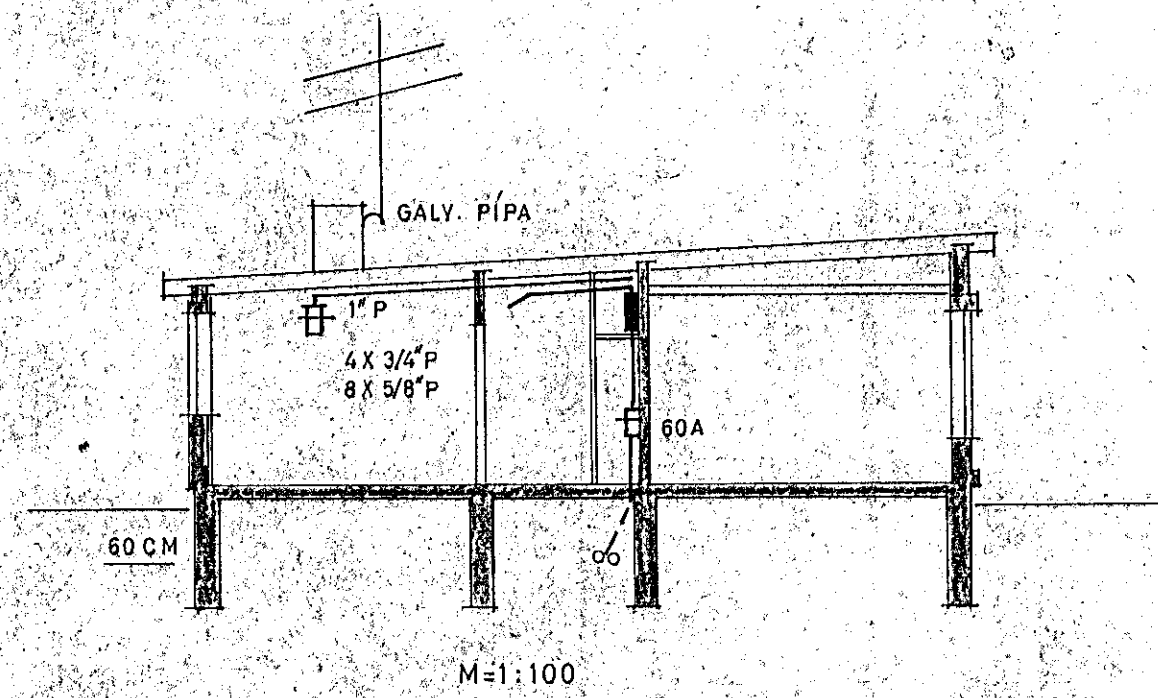

M=1:100

