


GRUNNMYND
KVARDI 1850

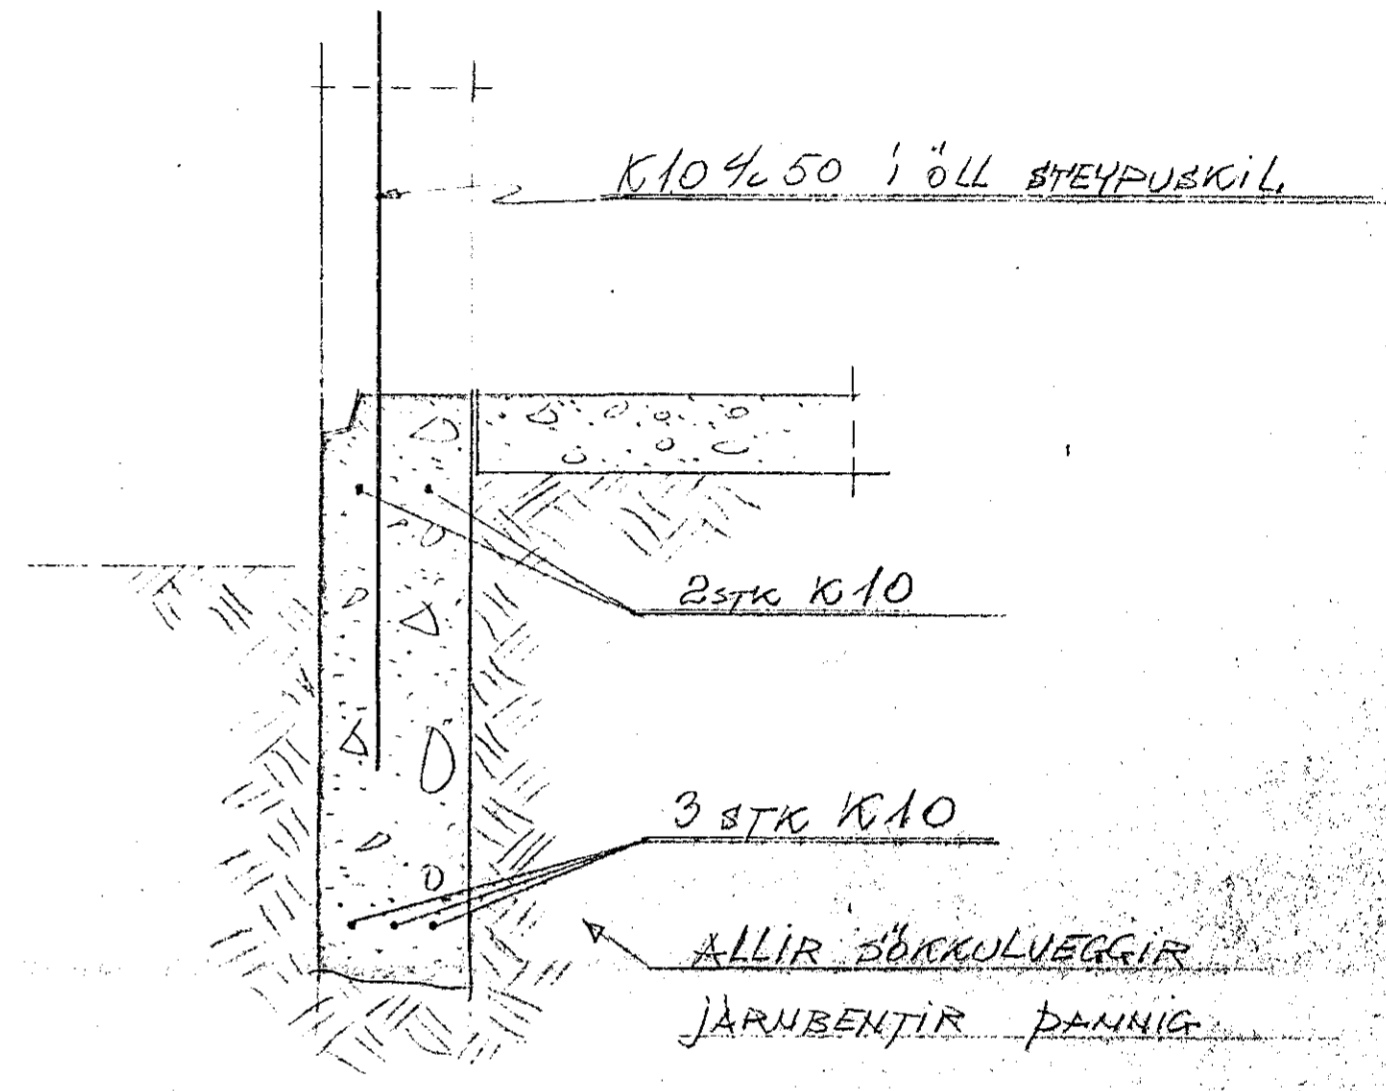

SNID I SÖKKULVEGG
KVARDI 1:10

109

MIDVANGUR 99-109

SÖKKLAR

Hafnarfjörði í júní 1969
Þorleinn Tugólfsson F.T.F.