
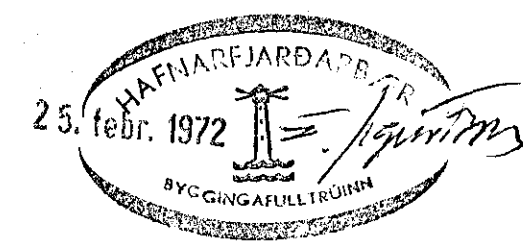
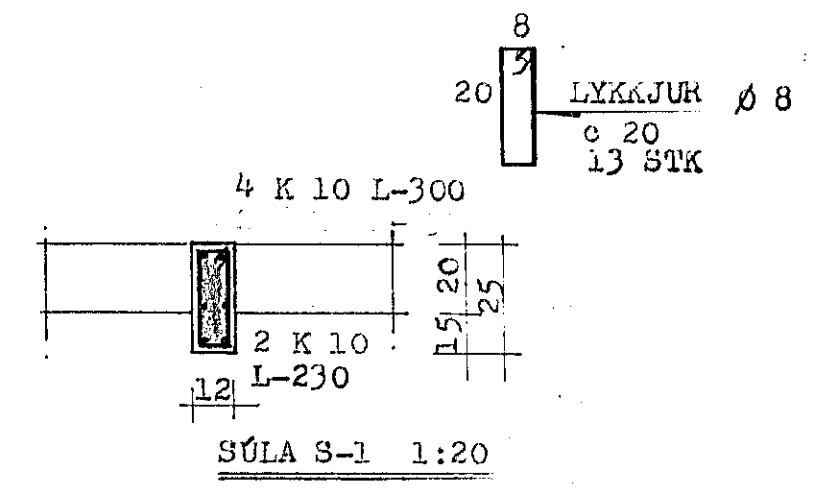


ARINN OG REYKHÁVUR BENDAST Í ÚTBRÚN MED 8 K 10 LÓRÉTT OG LYKKJUM Ø 8 x 25 LÁHÉTT ÞEIR EINANGRAST MED 5 CM HRAUNSTEYPUPLÖTUM

SKÝRINGAR:

- STEYPUGÆDI B 150 Í VEGGI
- B 250 Í LOFTPLOTU BÍLSKÓRS.
- STEYPUSTYRKJARSTÁL KS 40 MERKT -K
- ST 37 MERKT -Ø
- UNDIR OG UPPMED GLUGGUM KOMA 2 K 10, EINS Í VEGGENDA, OG UPPMED DYRUM. YFIR GLUGGA OG DYR KOMA 3 K 10 ER GANGA MINNST 70 CM ÚT FYRIR OPIN, NEMA ANNARS SÉ GETID.
- EPST Í VEGGI KOMA 2 K 12 HEIL UM HORN

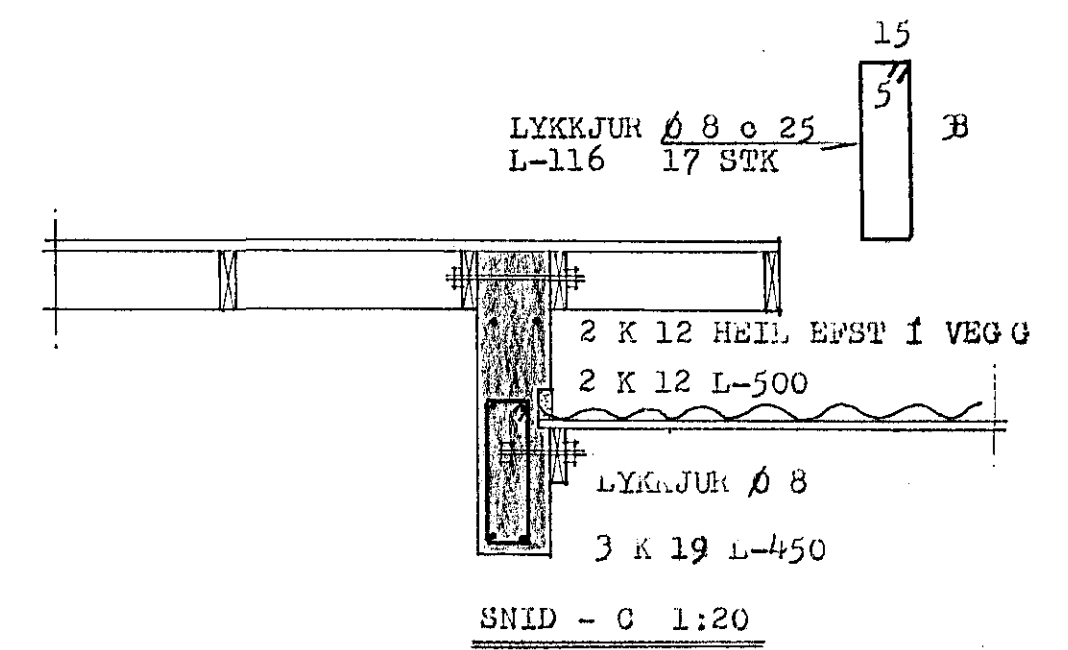

STEINGRÍMUR TH. ÞORLEIFSSON MTFI		
MÍÐVANGUR NR. 110 HAFNARFIRÐI		
MÁL	1:50	ÞAKBITAR OG VEGGIR
DAGS.	1:20	GRUNNRYND OG SNÍÐ
DES.	1971	
BLAD	7	