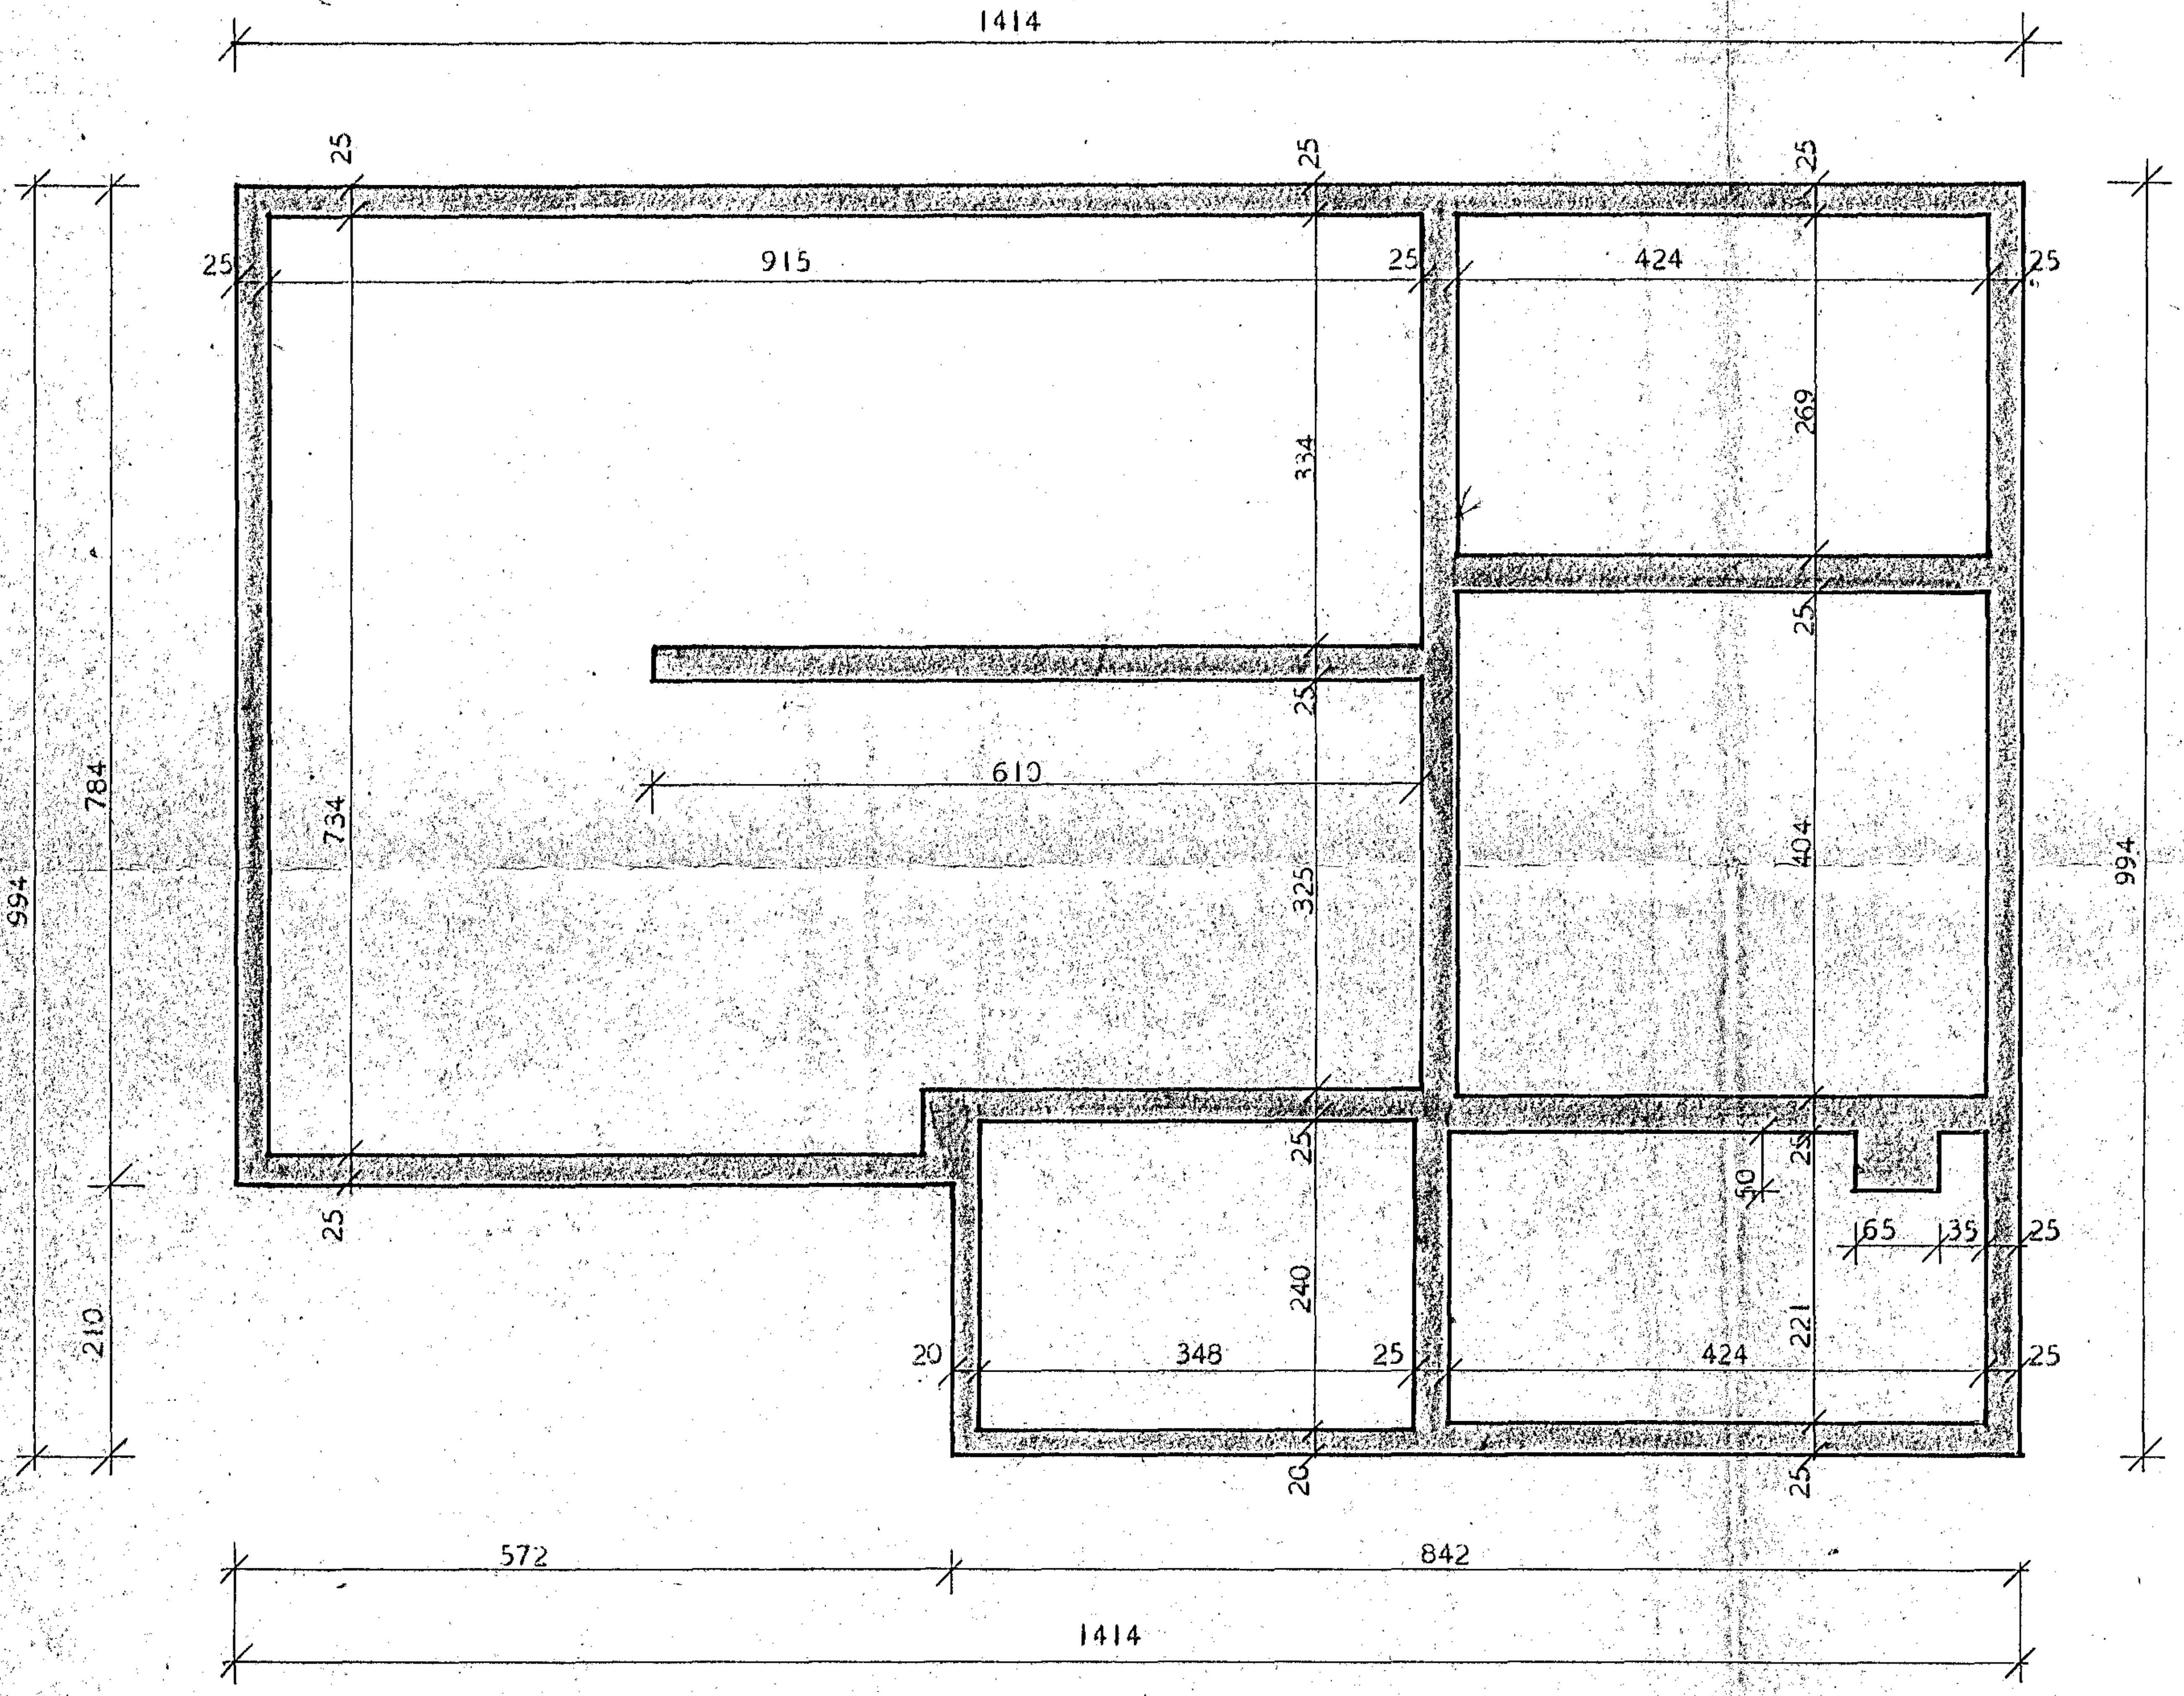


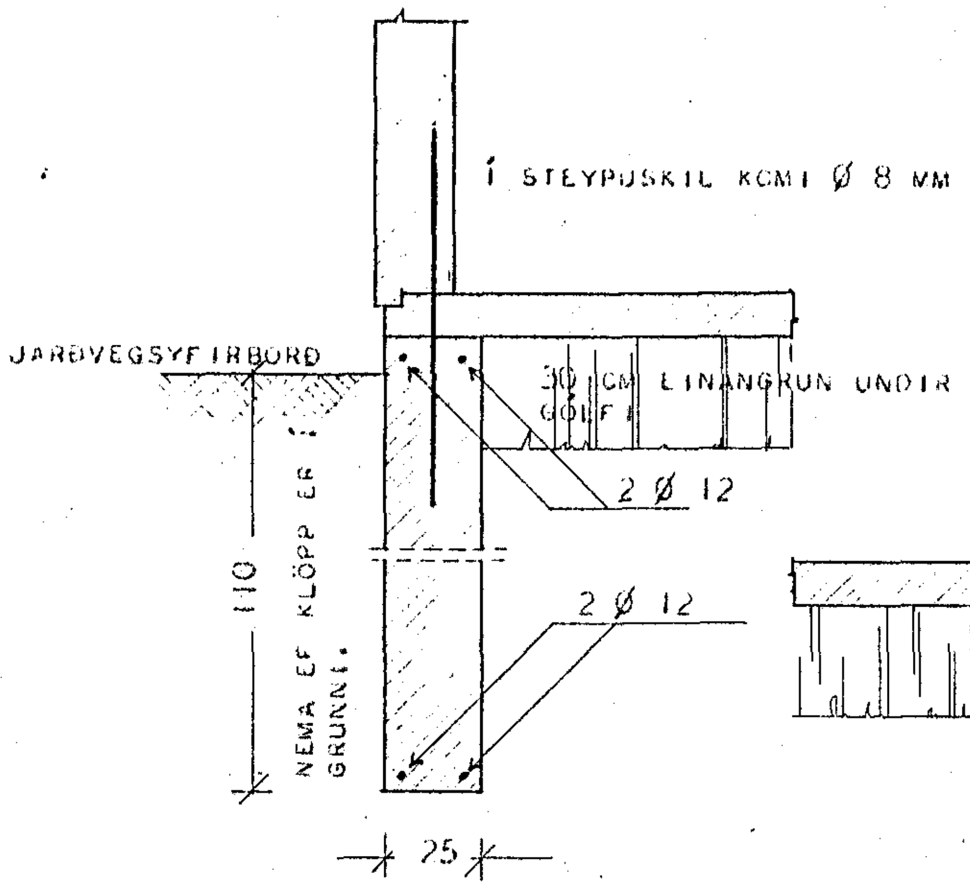


UNDIRSTÖÐUR ÚTVEGGJA

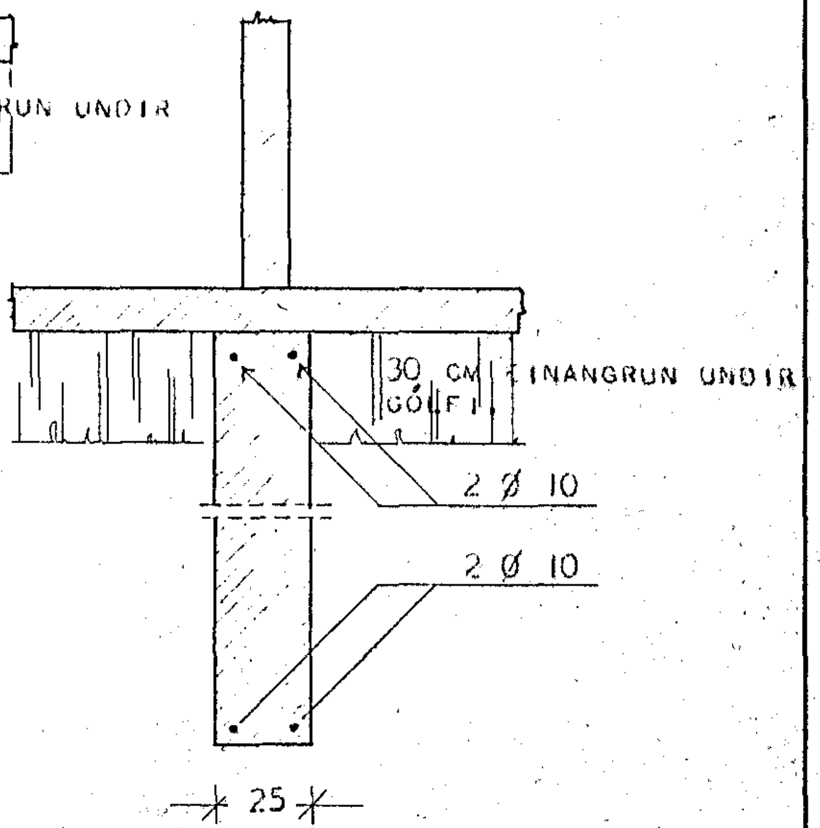


UNDIRSTÖÐUR INNVEGGJA

## UNDIRSTÖÐUR.

BREIDD UNDIRSTÖÐUVEGGJA SÉ 25 CM EF Í GRUNNI ER KLÖPP, MÓHELLA, SANDUR EÐA MÖL. SÉ JARÐVEGUR ANNARSKONAR, SKAL HAFA SAMRÁÐ VIÐ BYGGINGAFULLTRÚA EÐA HÚSNÆÐISMÁLASTOFNUN RÍKISINS, TEIKNISTOFU.
DÝPT Á UNDIRSTÖÐUM SÉ MINNST 110 CM NIÐUR FYRIR JARÐLAG NEMA EF KLÖPP ER OFAR. ÞÓ SKAL DÝPT Á UNDIRSTÖÐUM EIGI VERA MINNI EN 30 CM NIÐUR FYRIR EFRI BRÚN Á BOTNPLÖTU.

## BLÖNDUN STEYPU.

Í UNDIRSTÖÐUM OG BOTNPLÖTU SÉ SEMENTSMAGN Í STEYPU 250 KG PR. $M^3$. NOTA SKAL LOFTBLENDI OG VIBRERA STEYPUNA.

## JÁRNBENDING.

Í UNDIRSTÖÐUVEGGJUM SÉU LÁRÉTT JÁRN Í ÚTVEGGJUM 2 Ø 12, EN Í INNVEGGJUM 2 Ø 10, EFST OG NEÐST EINS OG SNEIÐINGAR Í UNDIRSTÖÐUR SÝNA. JÁRN SÉU SAMFELLD EFTIR VEGGJUM, HEIL UM HORN EÐA VÍXLLÖGÐ : Ø 12 UM 60 CM OG Ø 10 UM 50 CM. LÓÐRÉTT JÁRN Í HORNUM NÁI FRÁ BOTNI Á UNDIRSTÖÐU AÐ ÞAKI, VÍXLLÖGÐ Í STEYPUSKILUM UM 50 CM.

HAFNARFJARÐARBÆR
7. sept. 1971
BYGGINGAFULLTRÚINN

| HÚSNÆÐISMÁLASTOFNUN RÍKISINS | |
|---|---|
| UNDIRSTÖÐUR | SÉRTEIKNING. |
| MÁL 1:20 OG 1:50 | VERK 75 |
| | JAN 1966 |
| Sigurður Guðmundsson | |

3