



Húsvéita nr. 2153 Teikning nr. 1328
 Samþykkt þ. 1/4 1972
 f.h. RAÐVEITU HAÐNARFJARÐAR
 Jóns Ólafsson
 Eftirlitsmaður rúllagrá


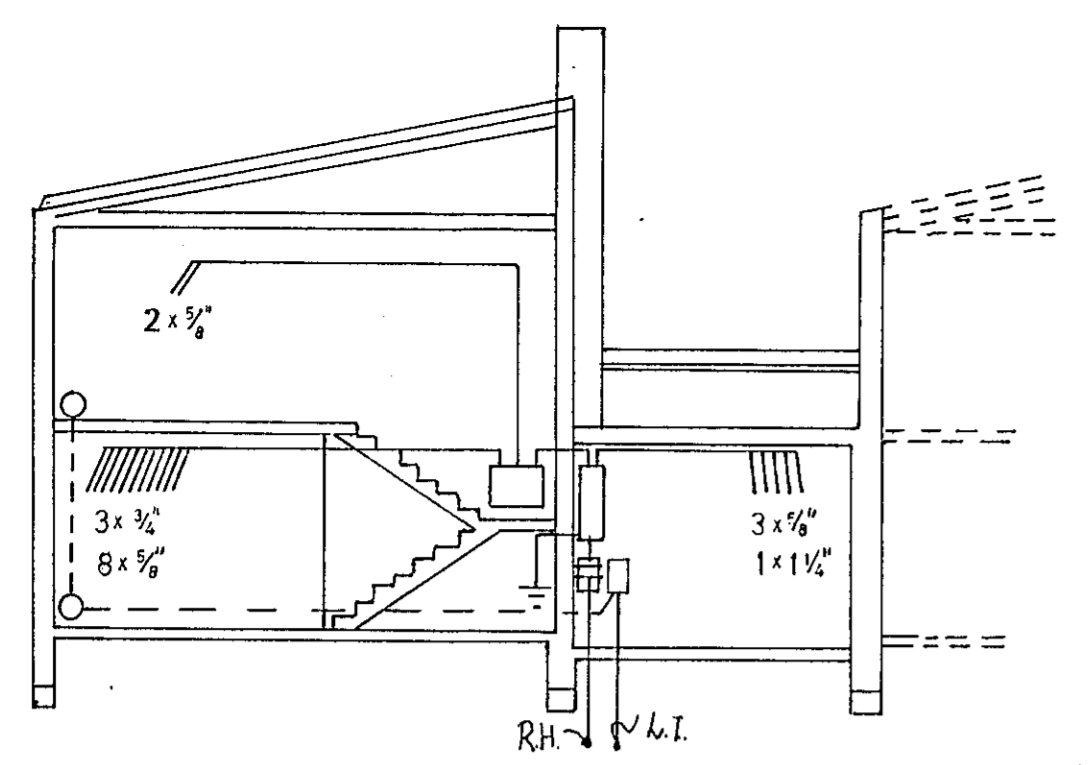


MIÐVANGUR

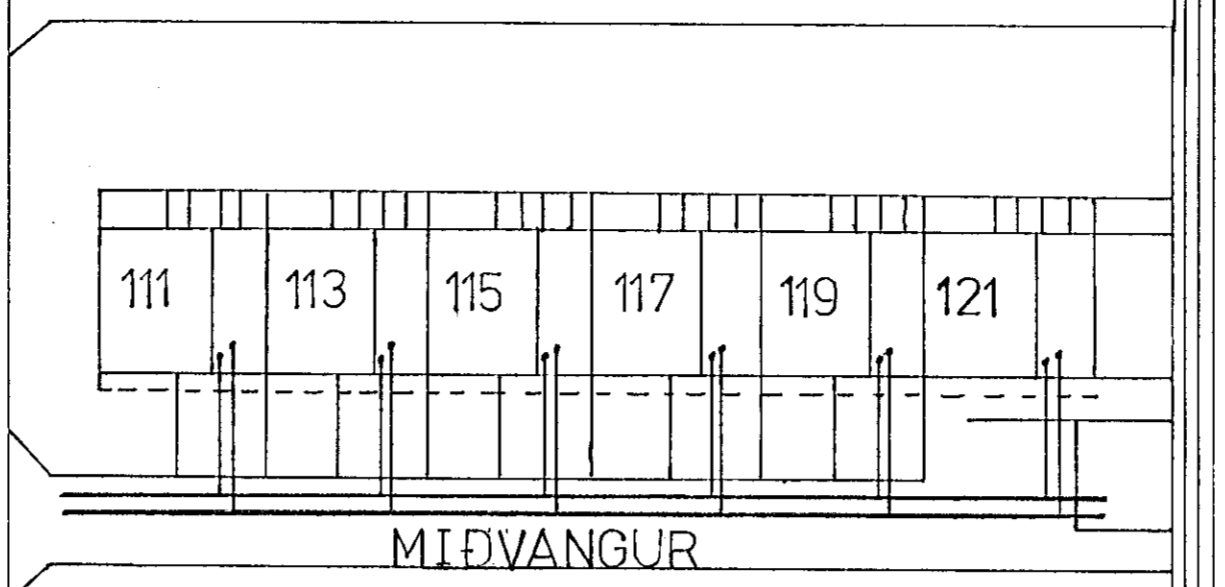

Inntök samþykkt 4.14. 1972

f.h. RAÐVEITU HAÐNARFJARÐAR
 Þóroddur Þorsteinsson

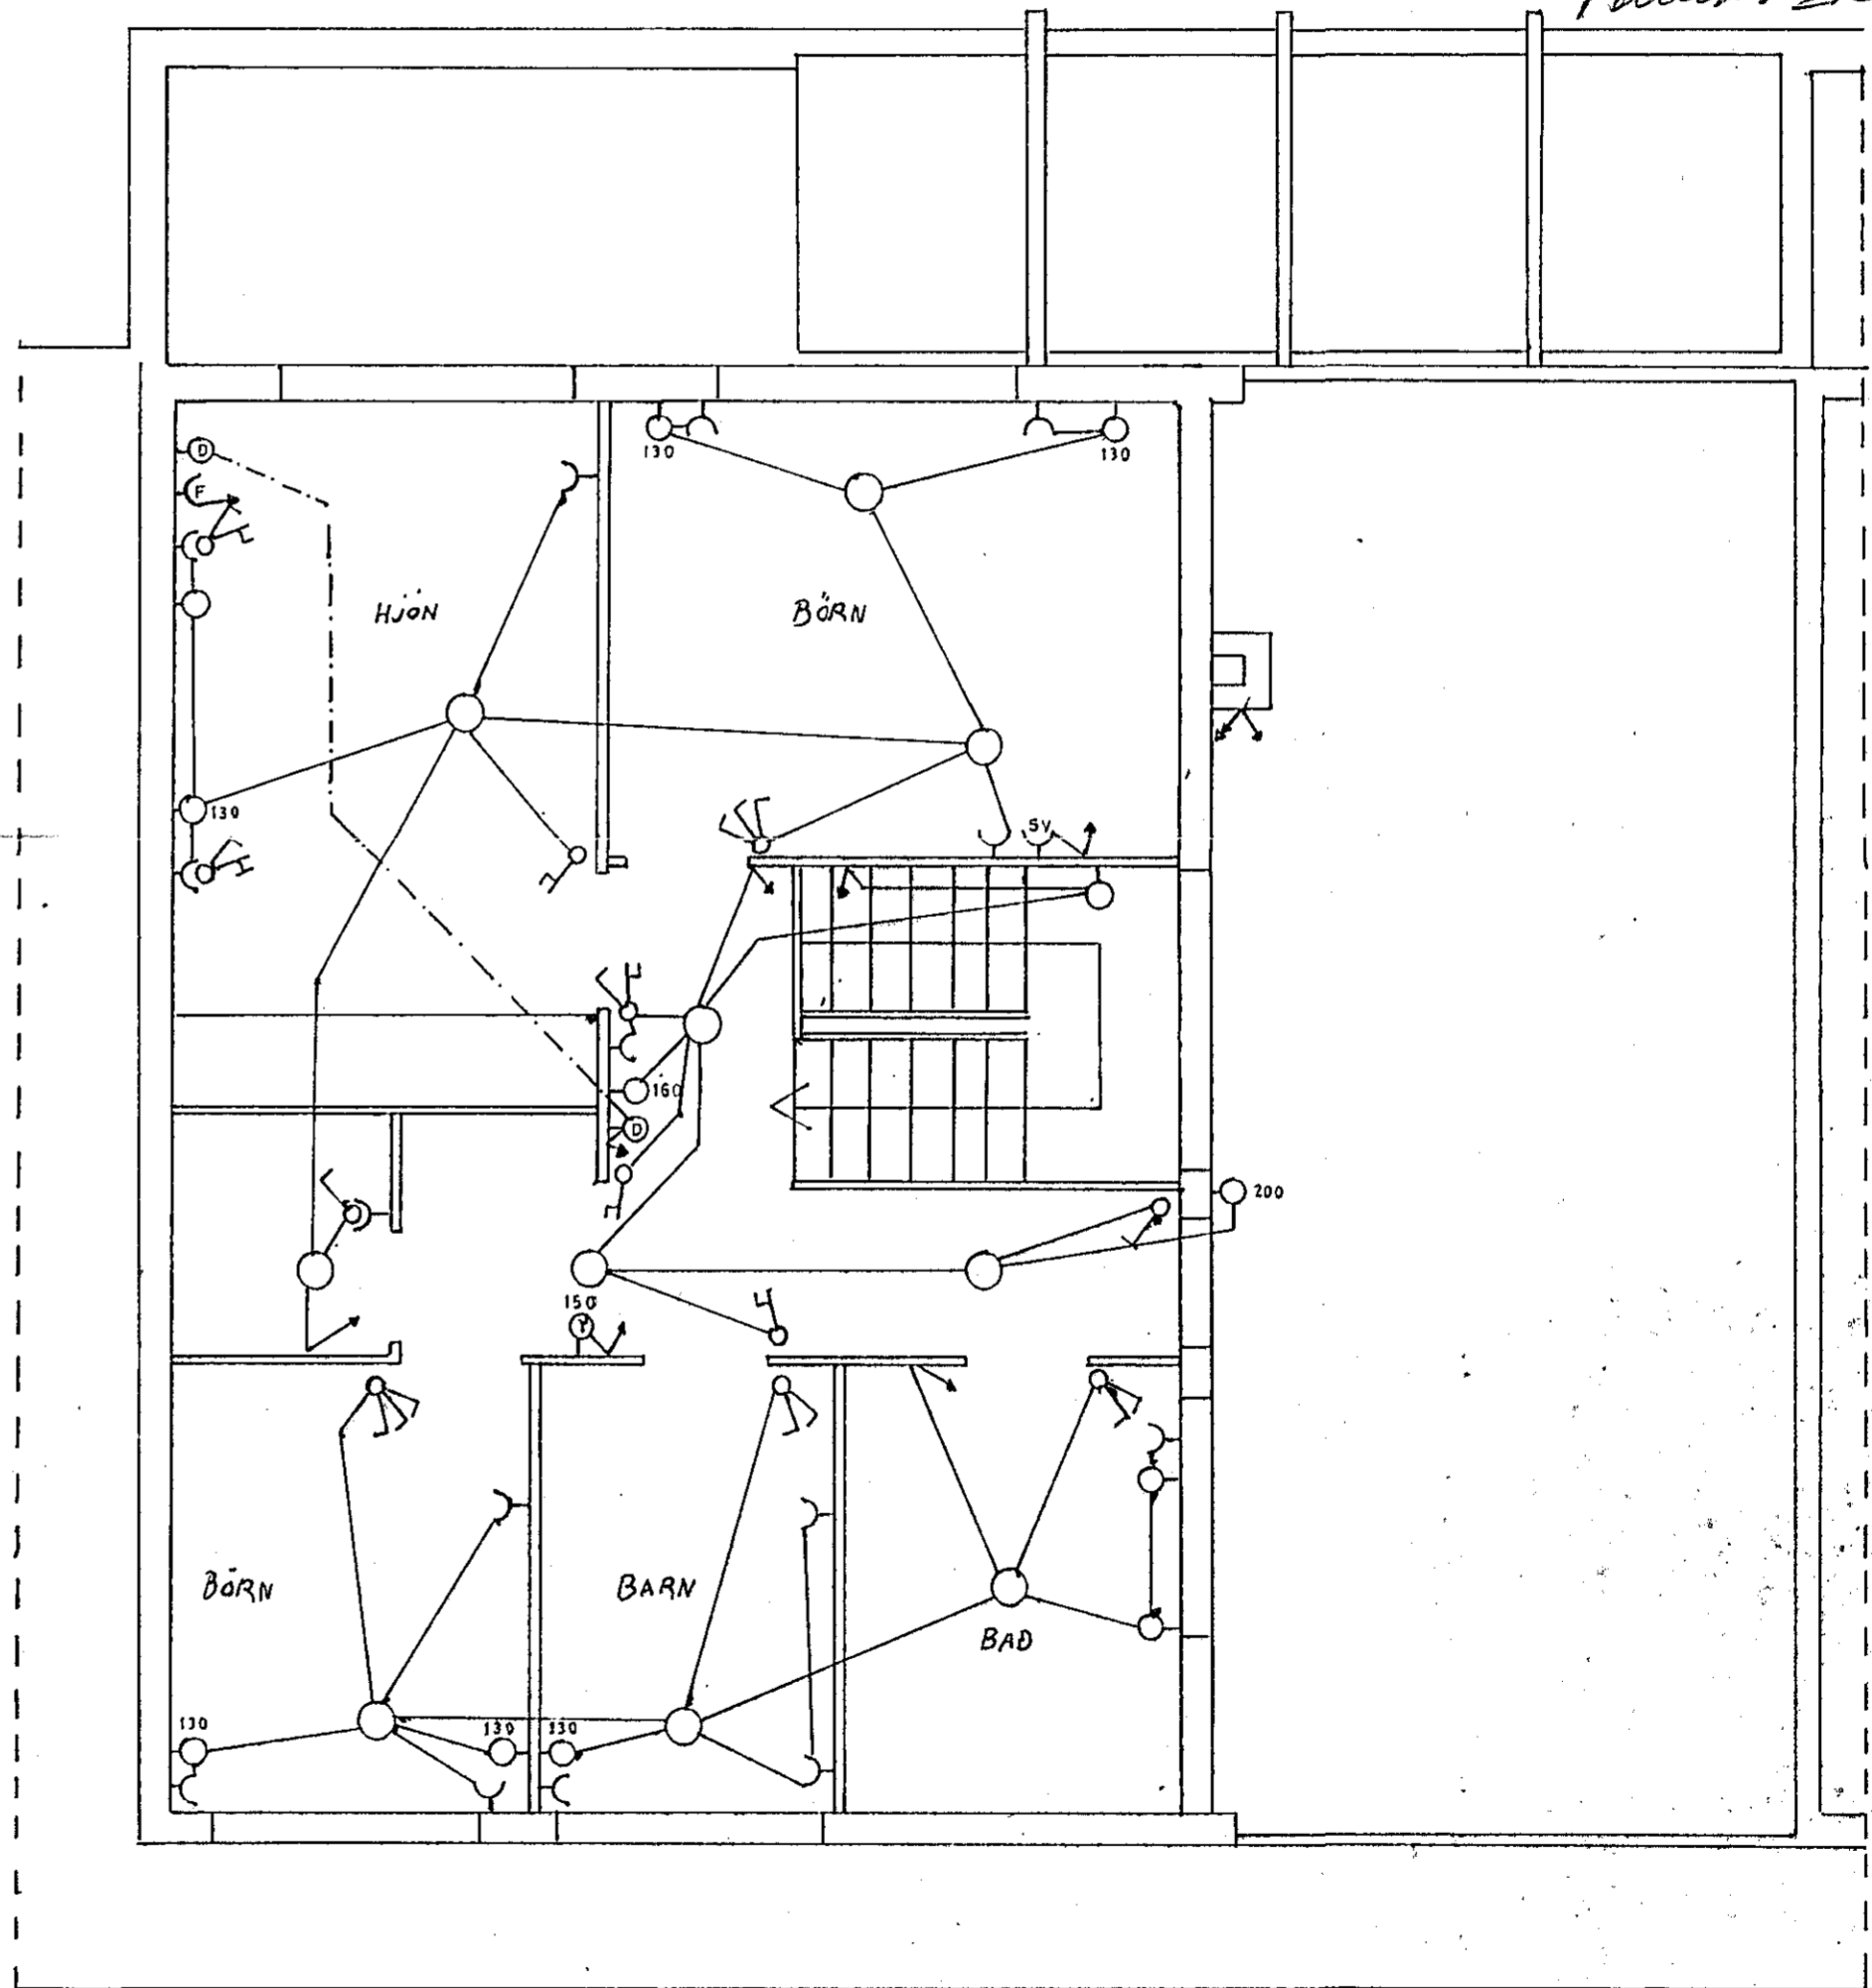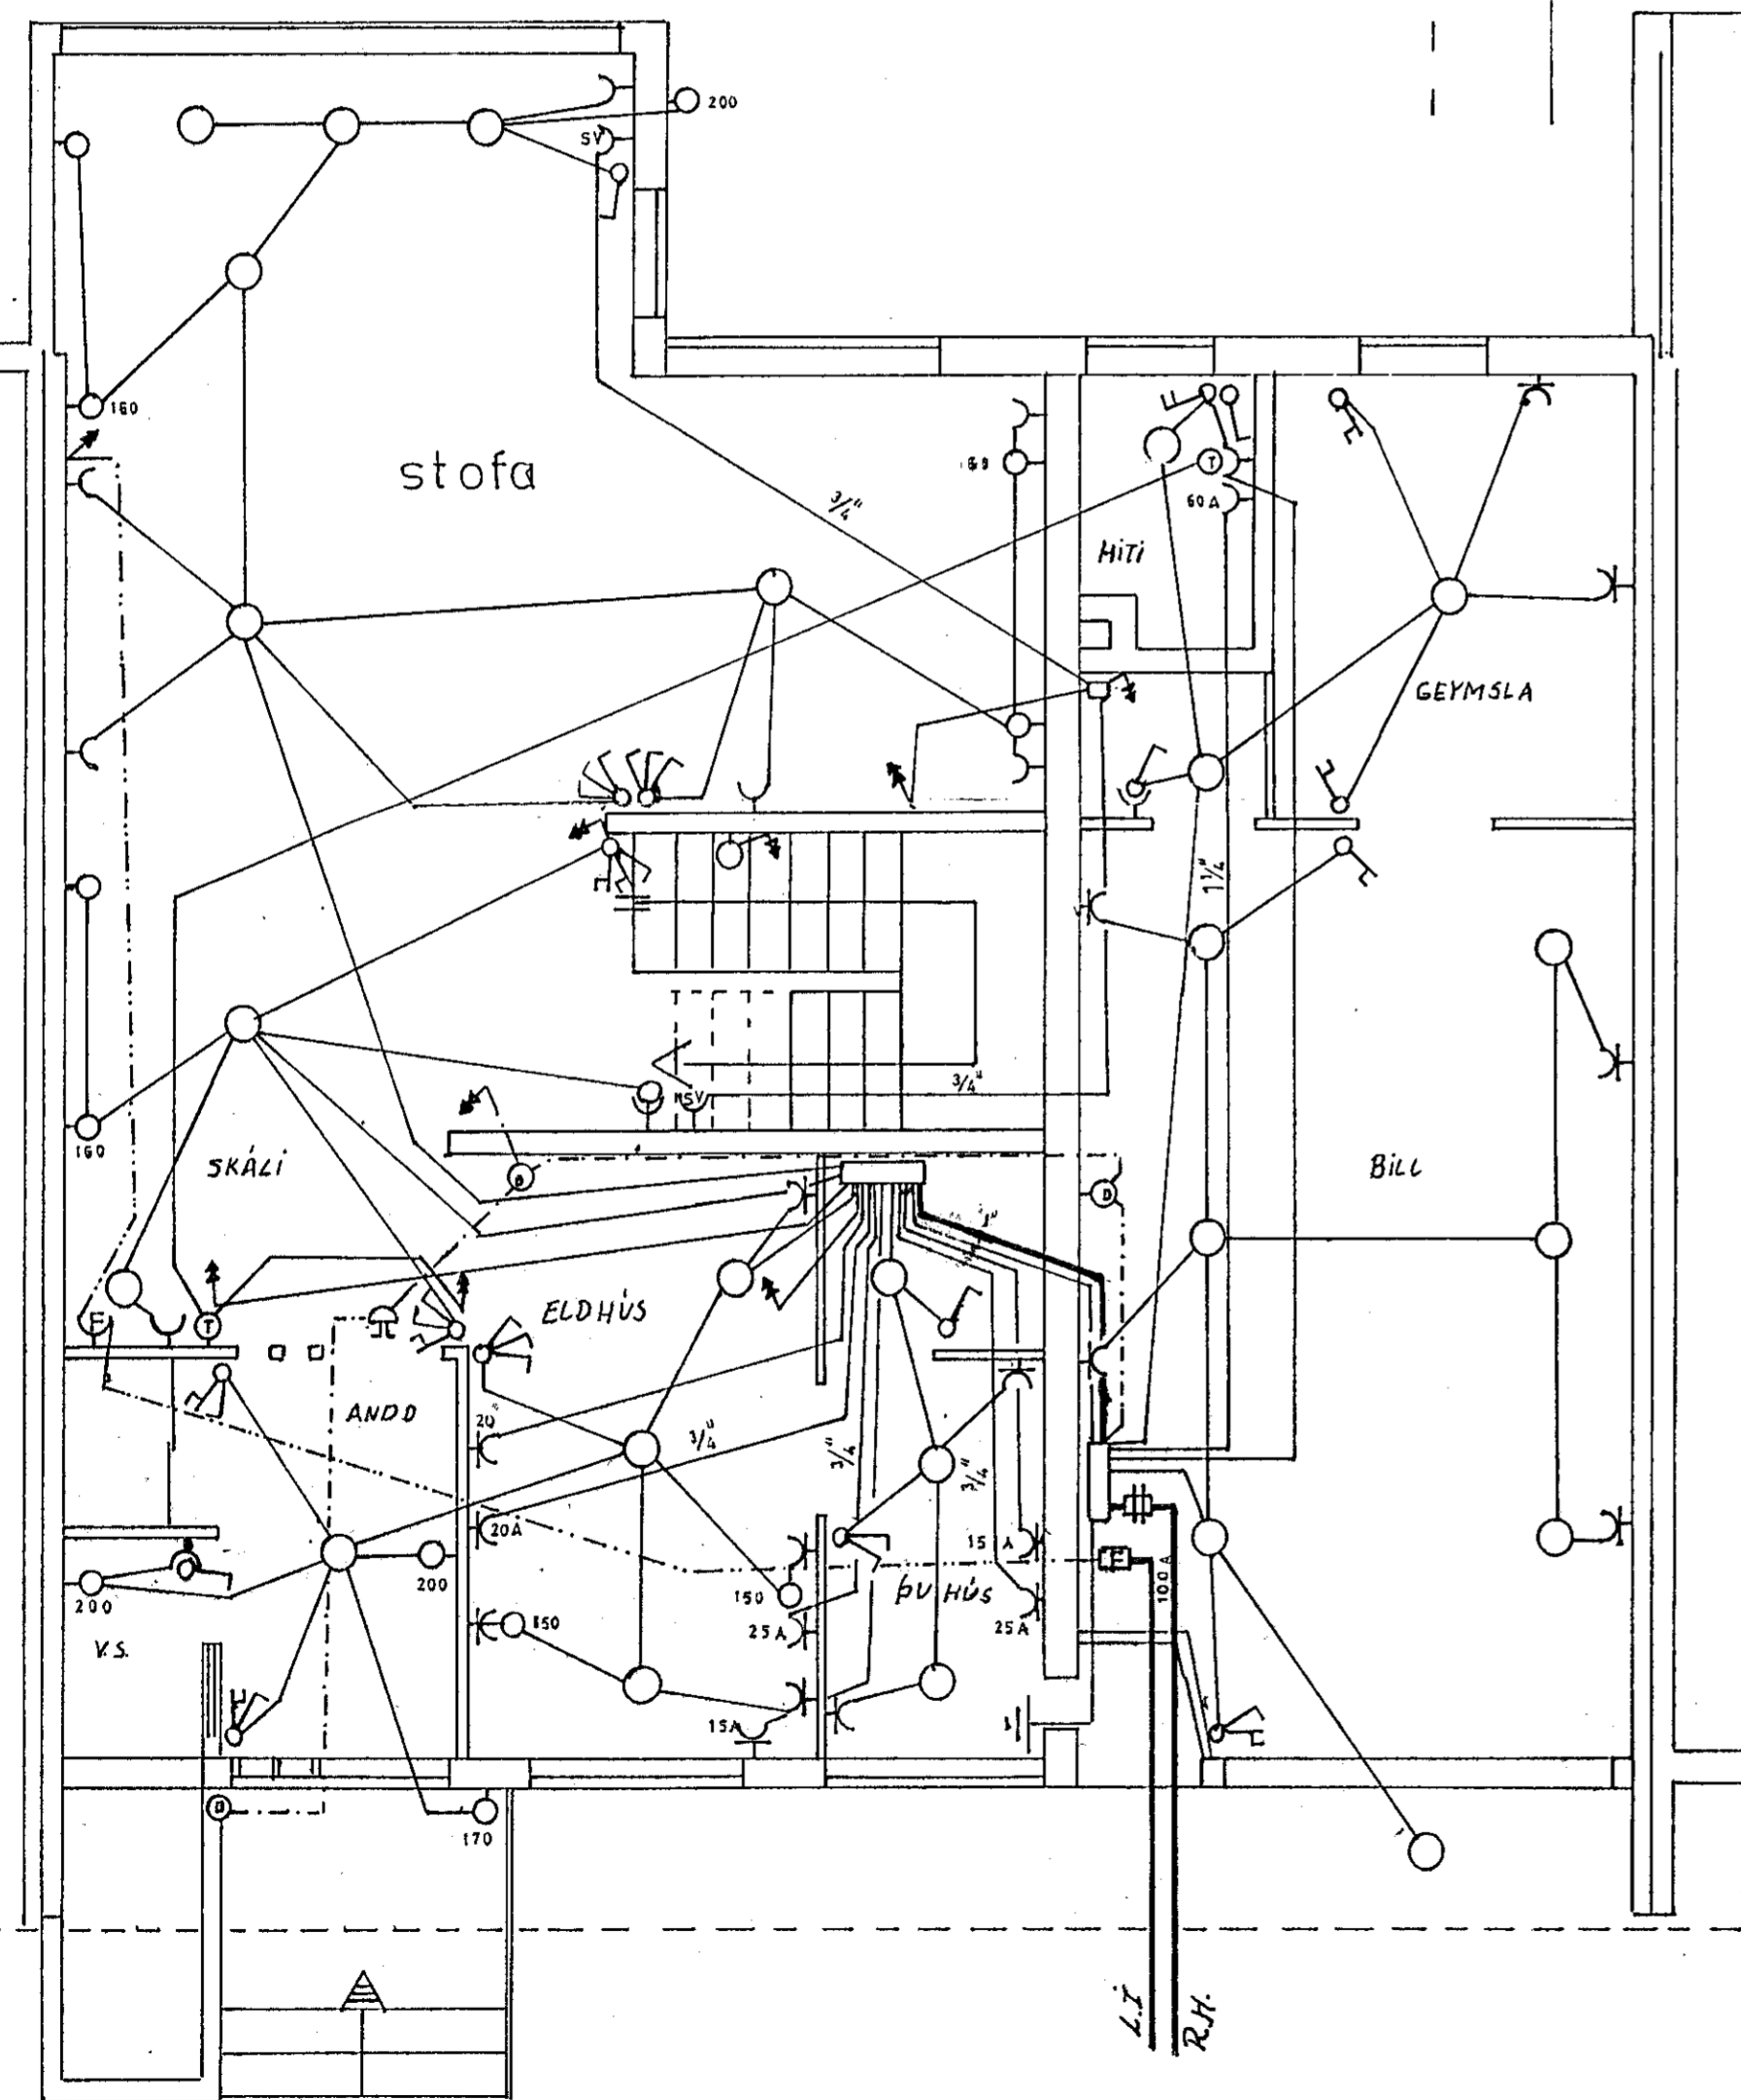

△					
Útgáfur:	Dayset.	Breyting	Teikn.	GA	
Þóroddur Þorsteinsson		RAFLAGNATEIKNING			
Sími 50887					001/90