



Plötuk 15 cm þykkur  
 ANNAD HUERT JARN BEGGIST UPÐ I FFRI BRUN  
 PLÖTU EINS OG TEIKNING SÝNIR  
 UPÐ MEÐ DYRUM OG GLUGGUM KOMI 2 STK K10  
 YFIR DYR OG GLUGGA KOMI 3 STK K10 NEMA ANNAD SE SÝNT  
 I REYKNAR KOMI 4 STK K10 LÖÐRETT OG  
 LÖKKJUR 48%40

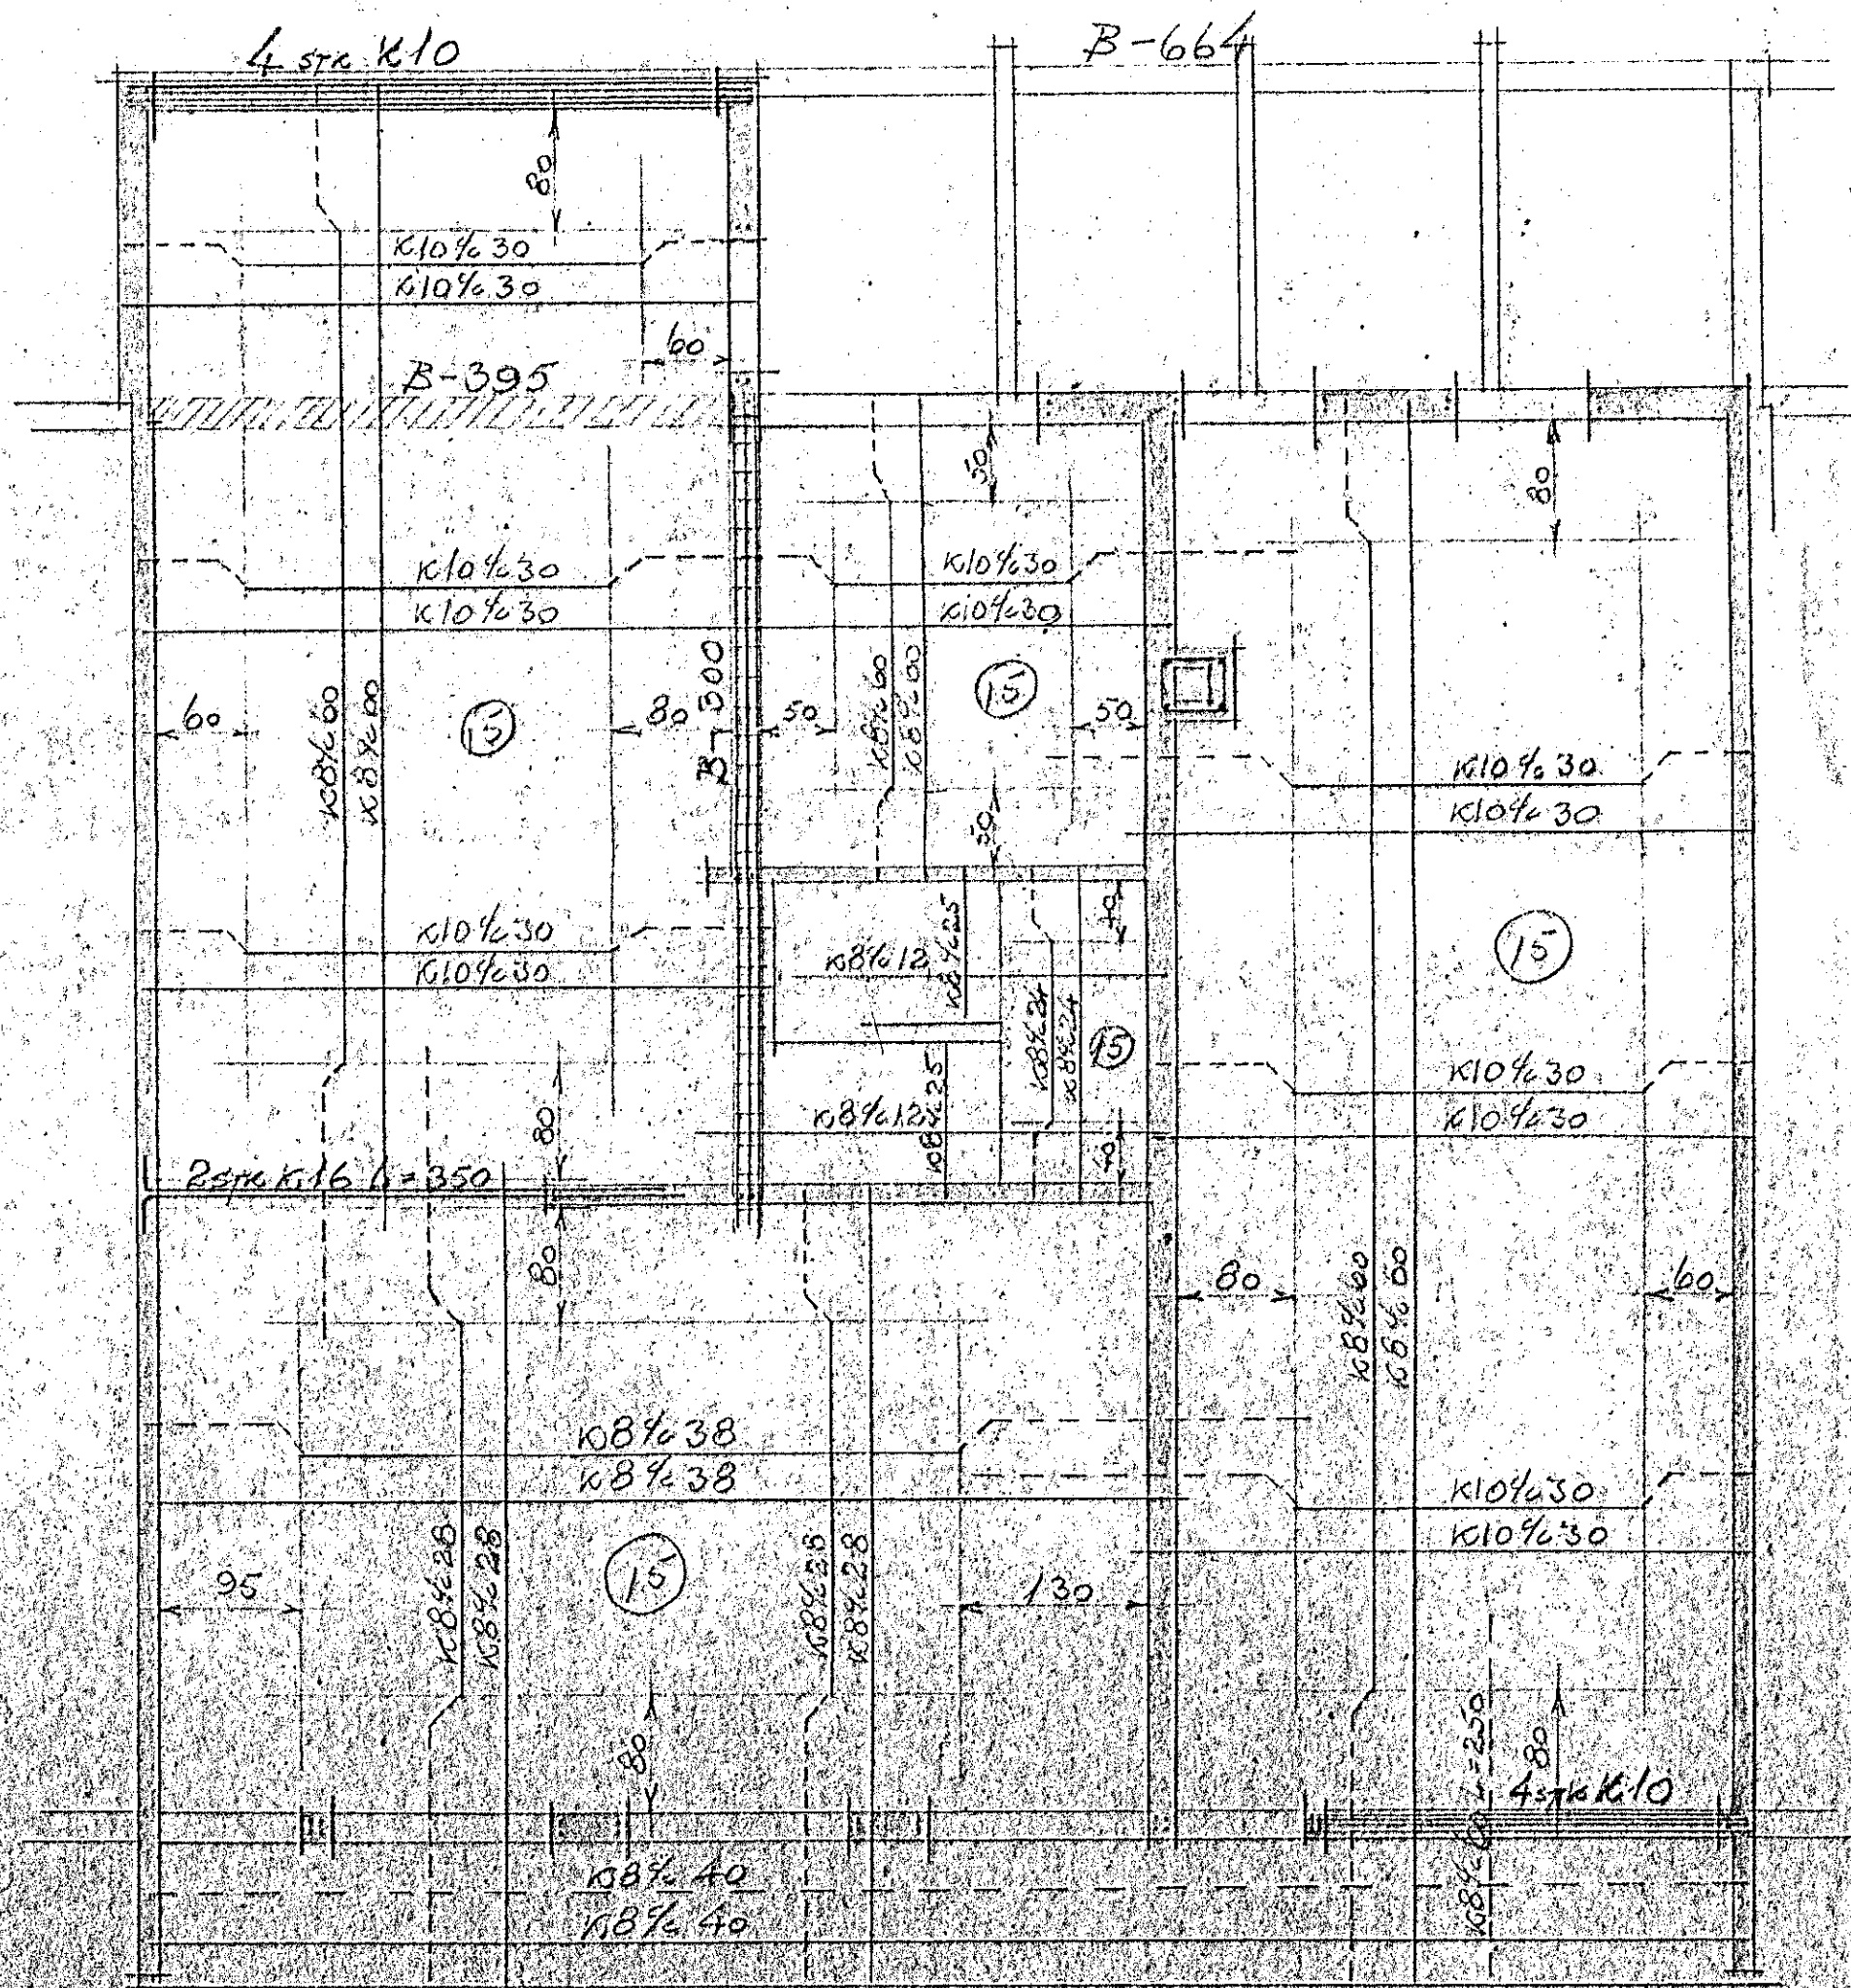

PLATA YFIR 1. HÆÐ

SKALD 1:50

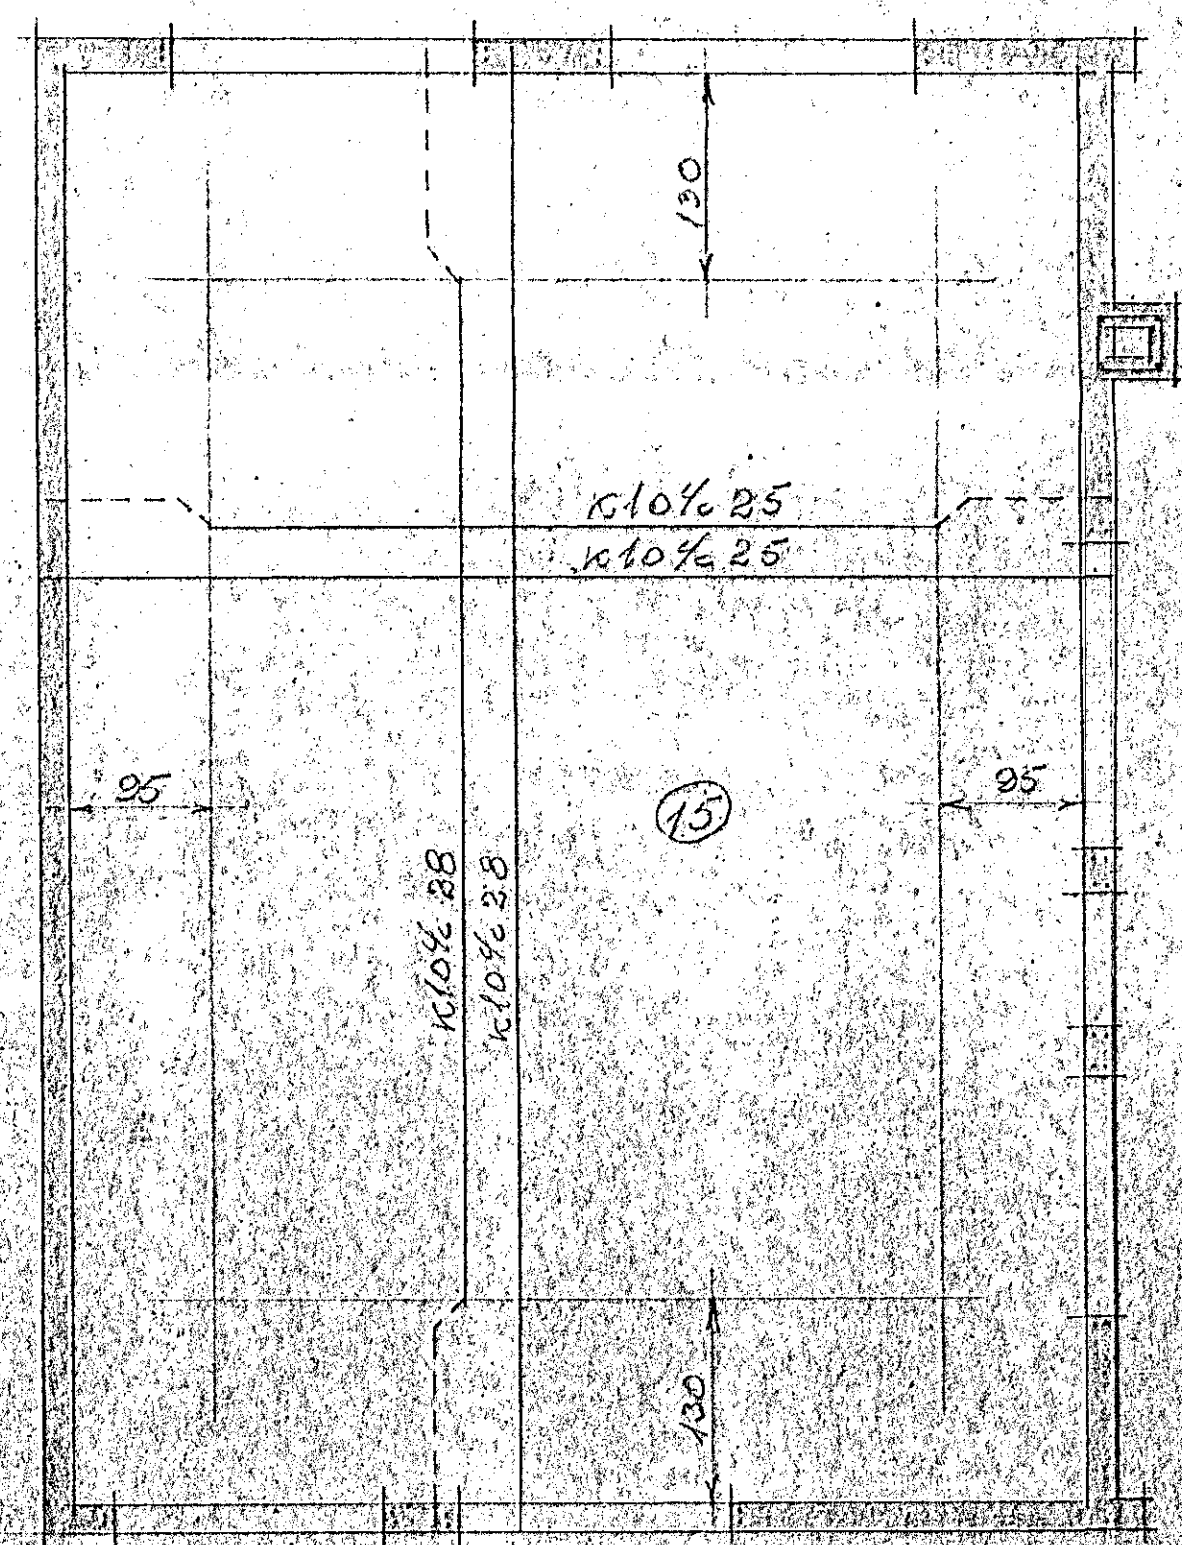

PLATA YFIR 2. HÆÐ

MIDVANGUR  
 JARN + LÖGN

Höfundur: júní 1963  
 Þróun: S. Jónsson ATFI

RANNSÓK