JÁRN.

ϕ 8	40 KG
K8	400. -
K10	1450. -
K16	145. -
SAMT:	2035. KG.

29. mars 1973
VERKFRÆÐISTOFA JARÐARBÆR
BYGGINGAFULLTRÚINN

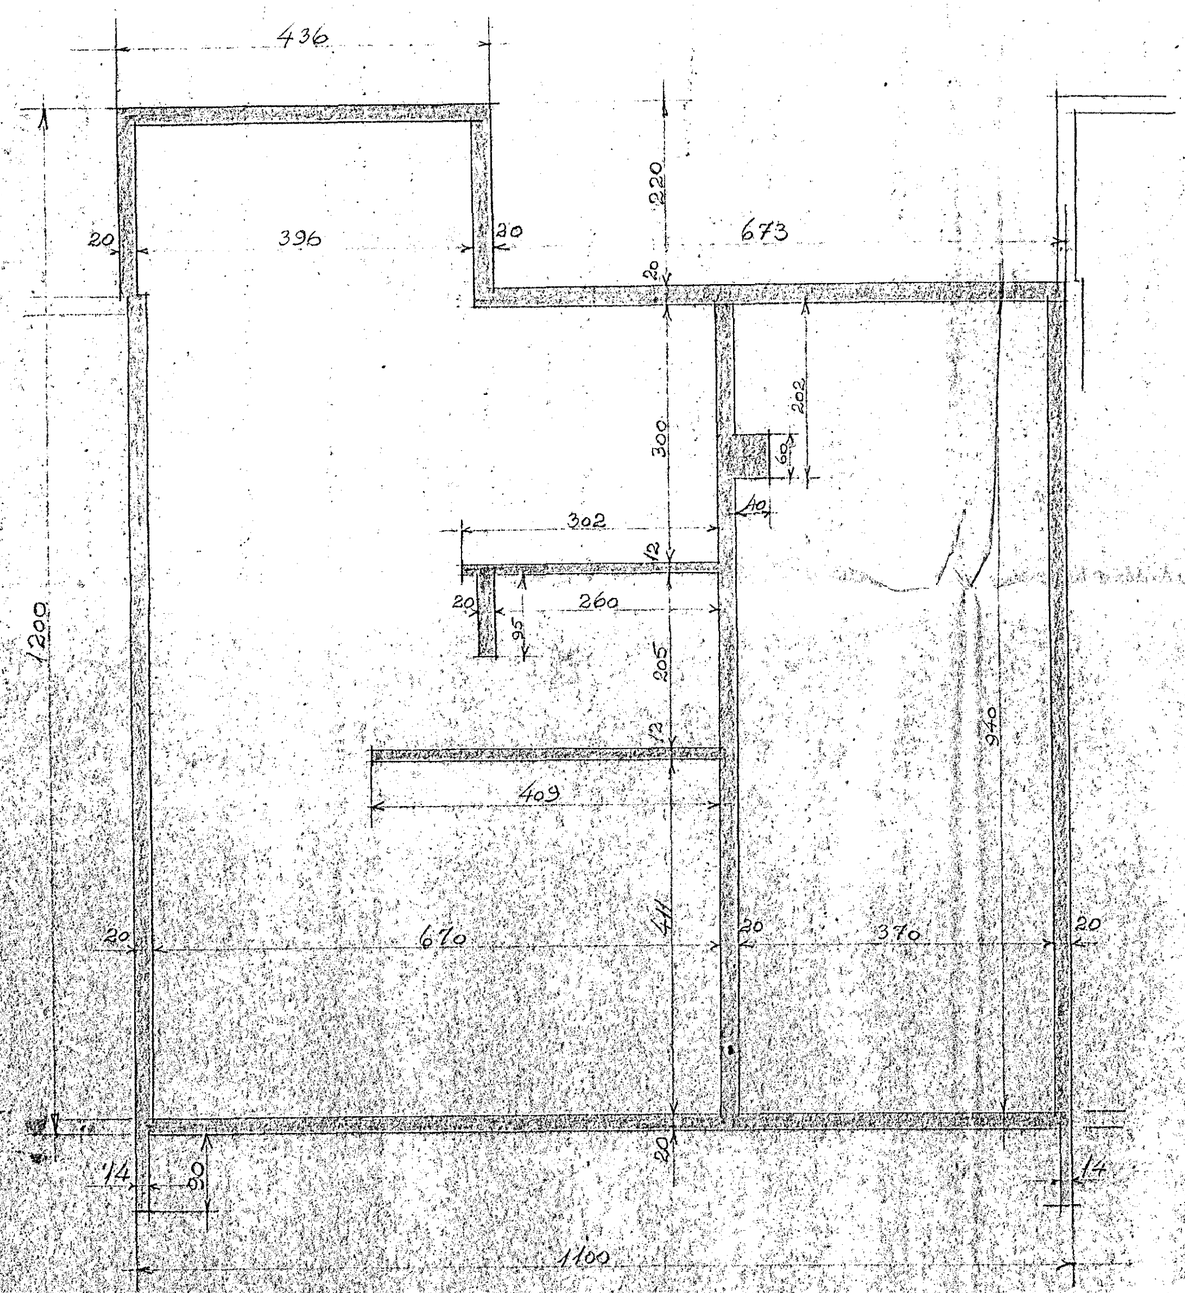

GRUNNMYND
KVARÐI 1:50

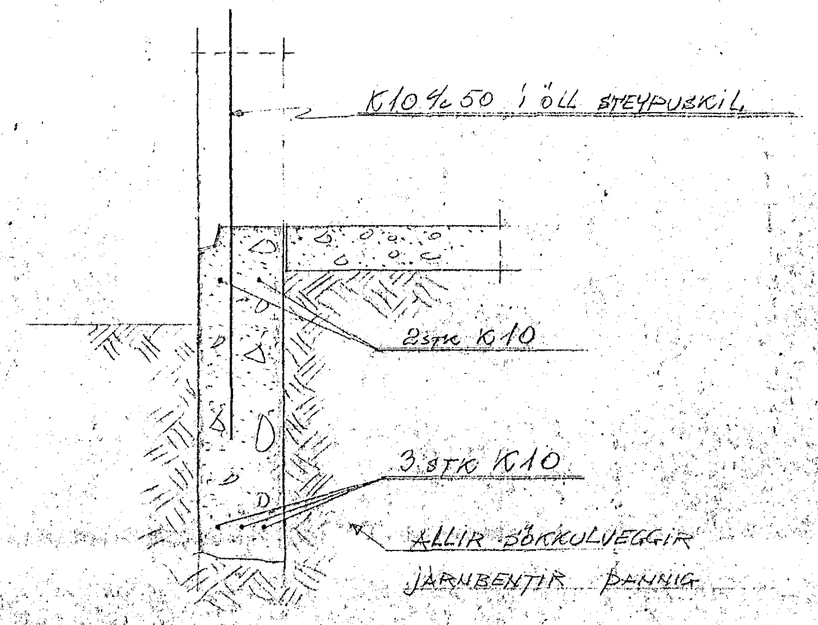

SNIÐ Í SÖKKULVEGG
KVARÐI 1:10

RÁÐHÚS

MIÐVANGUR

SÖKKLAR

Hafnarfirði í júní 1969
Þorsteinn Þorsteinsson FTF.