

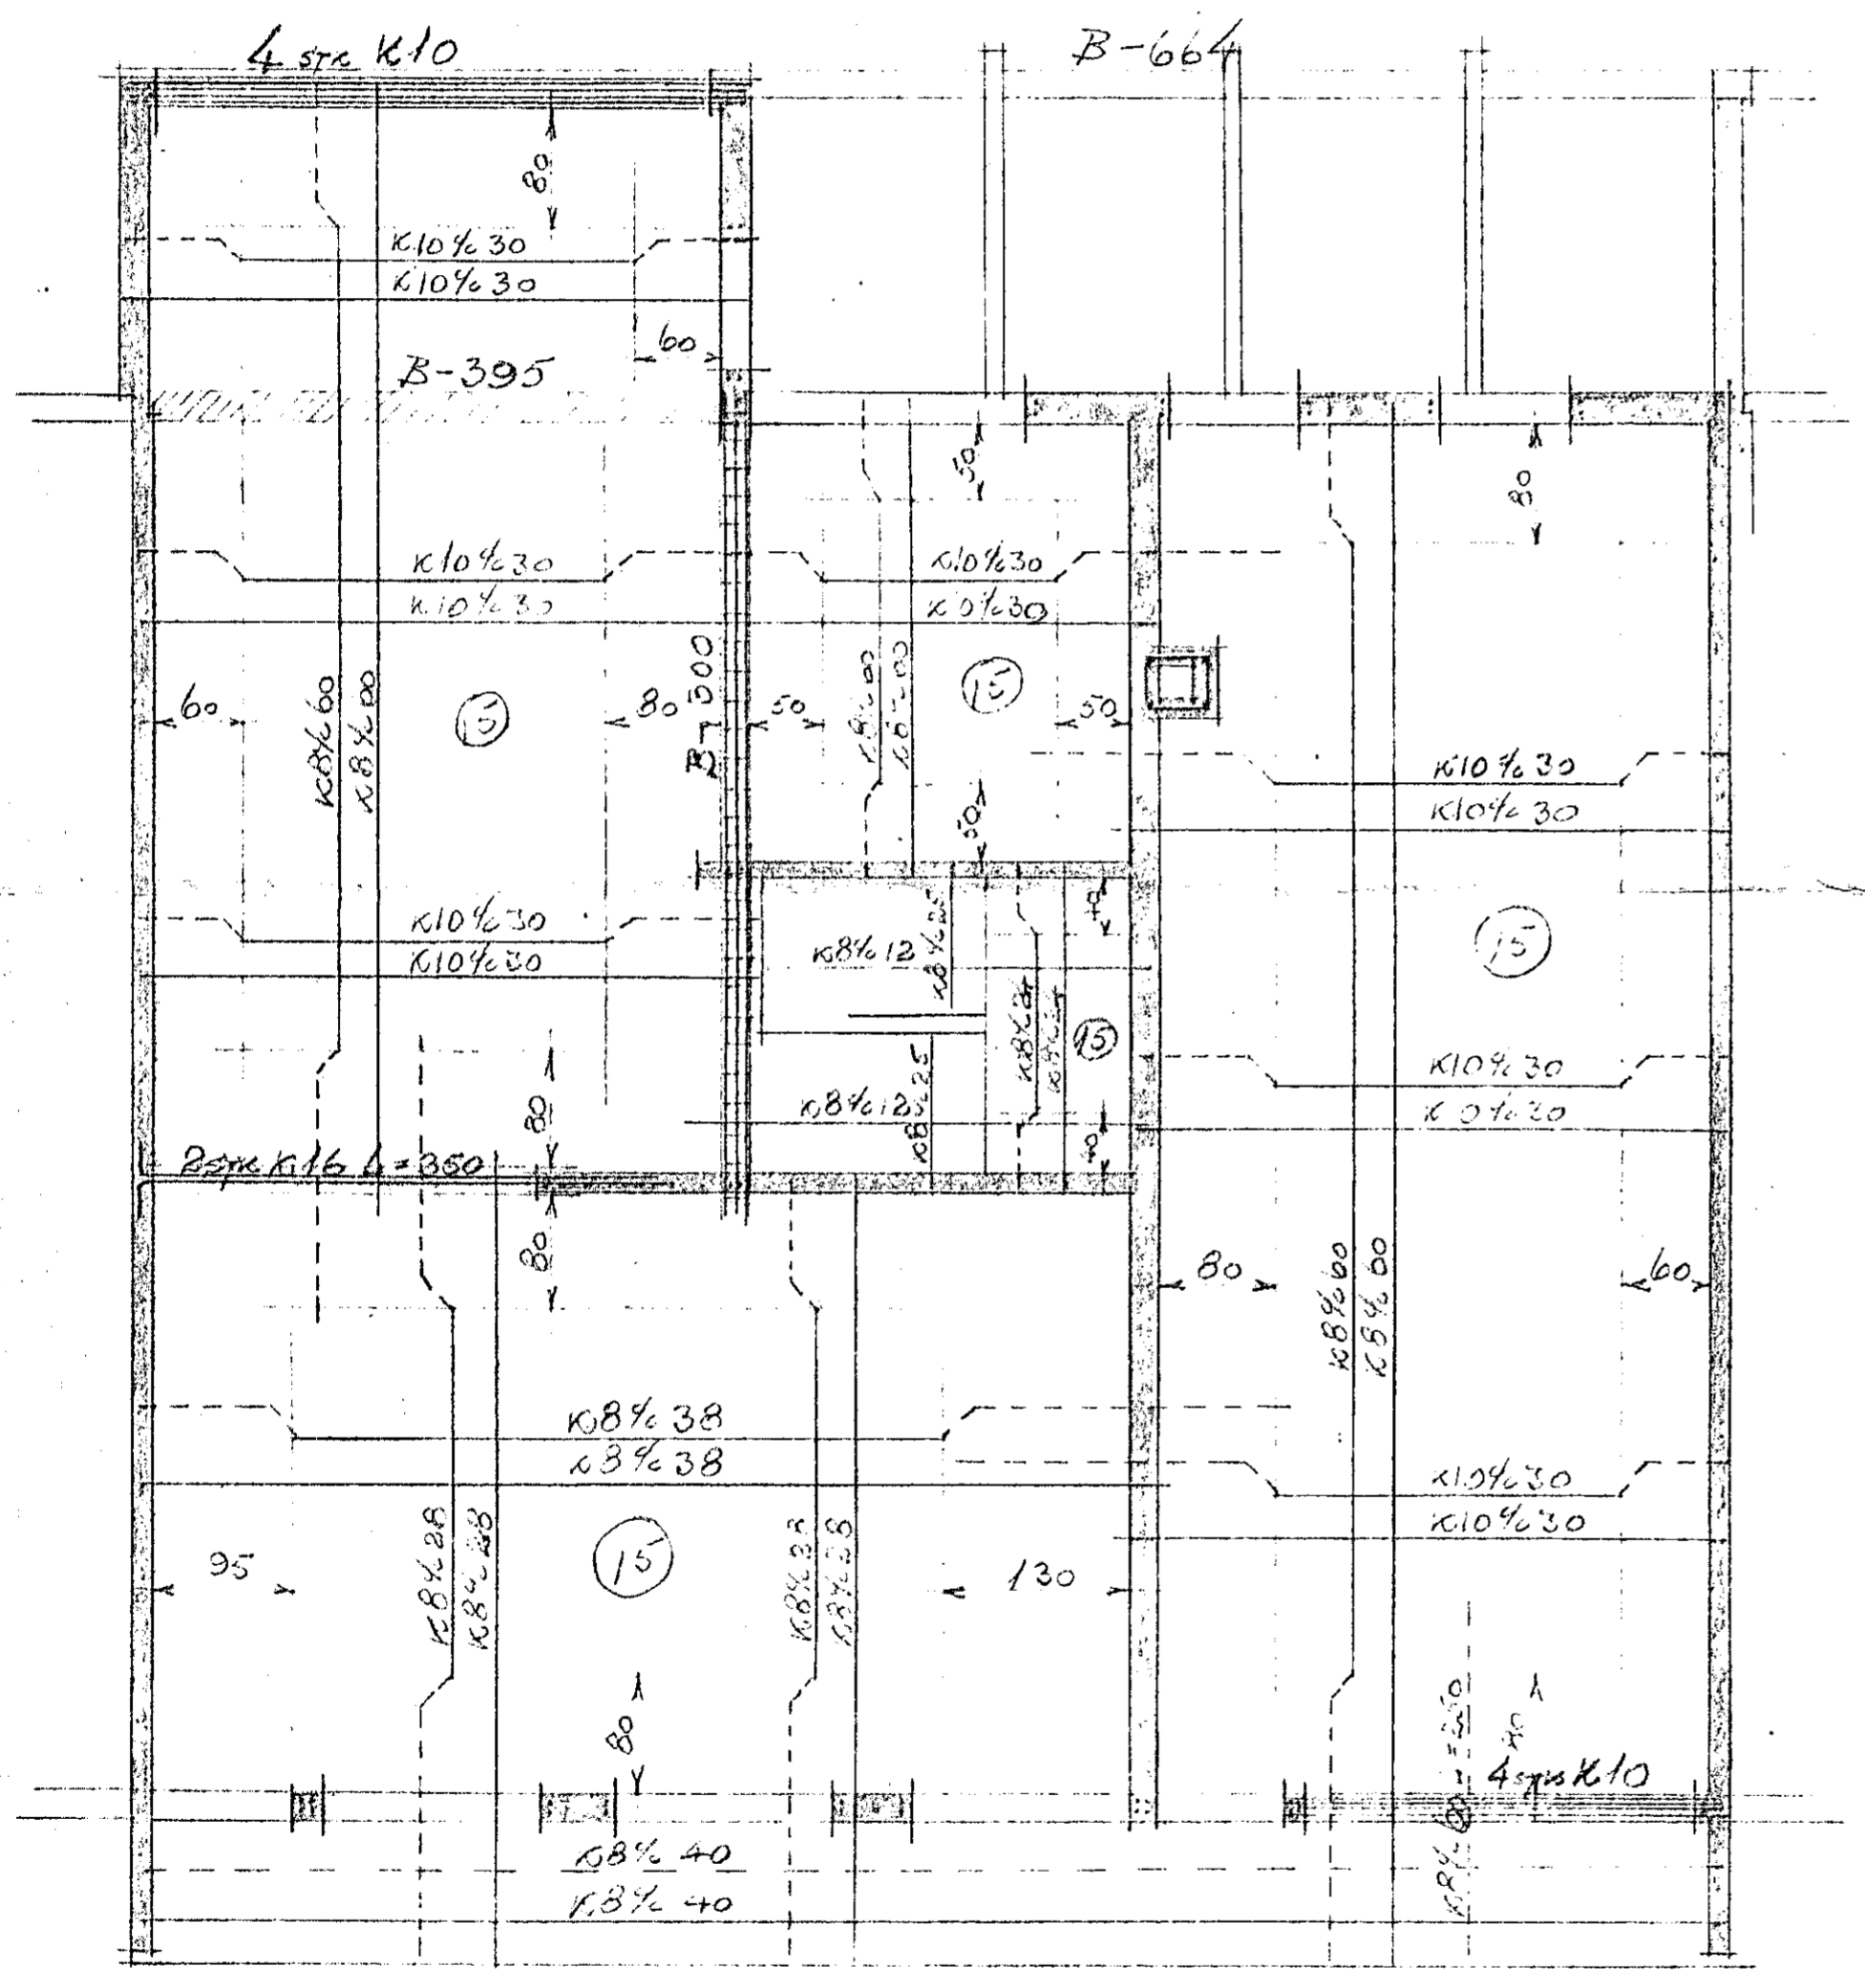


PLÖTUR 15 CM ÞYKKAR
 ANNAÐ HUERT JARN BEYGIST UPPI I EFRRI BRUN
 PLÖTU EINS OG TEIKNING SÝNIR
 UPPI MEB DYRUM OG GLUGGUM KOMI 2 STK K10
 YFIR DYR OG GLUGGA KOMI 3 STK K10 NEMA ANNAÐ BE SÝNT
 I REYKHAFA KOMI 4 STK K10 LÖDRETT OG
 LYKKJUR 48%40

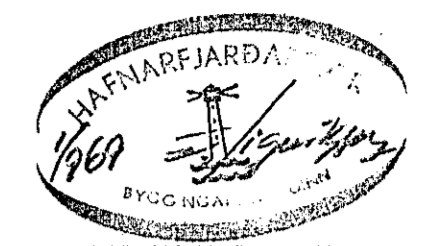

PLATA YFIR 1. HÆÐ

KILMÆÐI 1:50

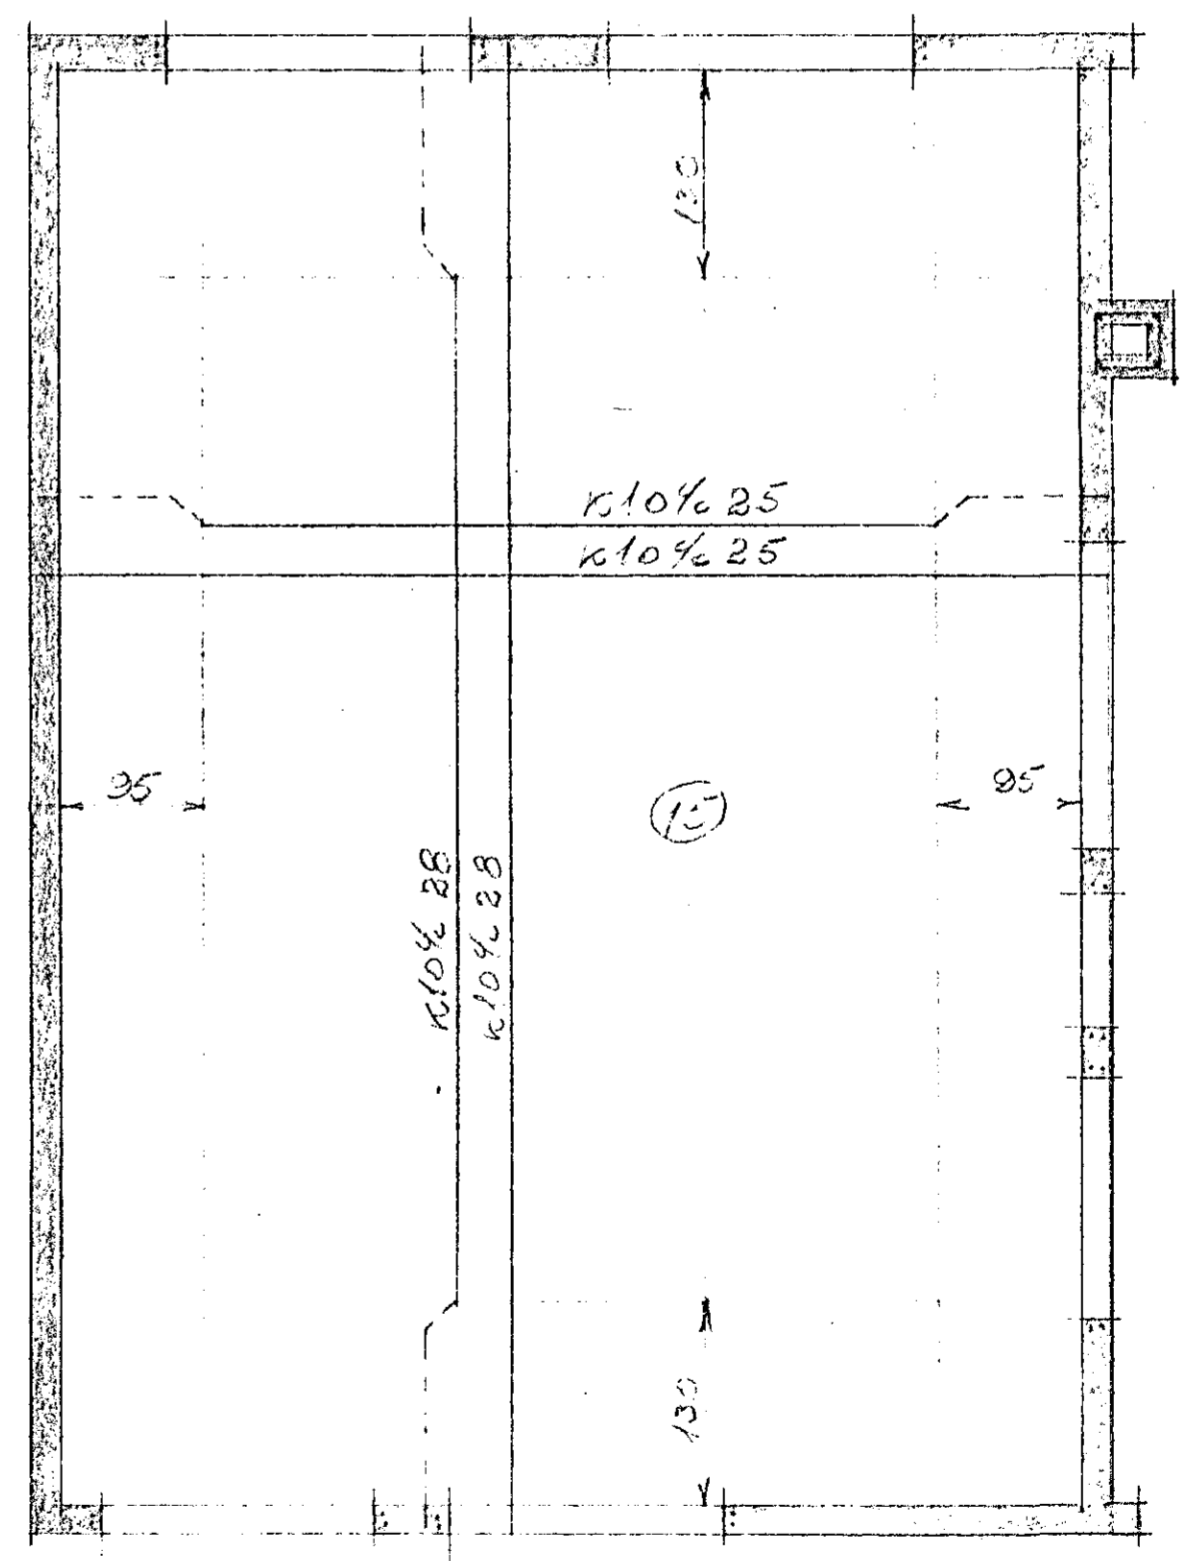

PLATA YFIR 2. HÆÐ

MIEIANGUR 63-73
 JARNA LÖSN

Hafnarfjörði í júní 1969
 Þorsteinn Lango frá FT.F.I.