


GRUNNMYND  
KVARDI 1:50

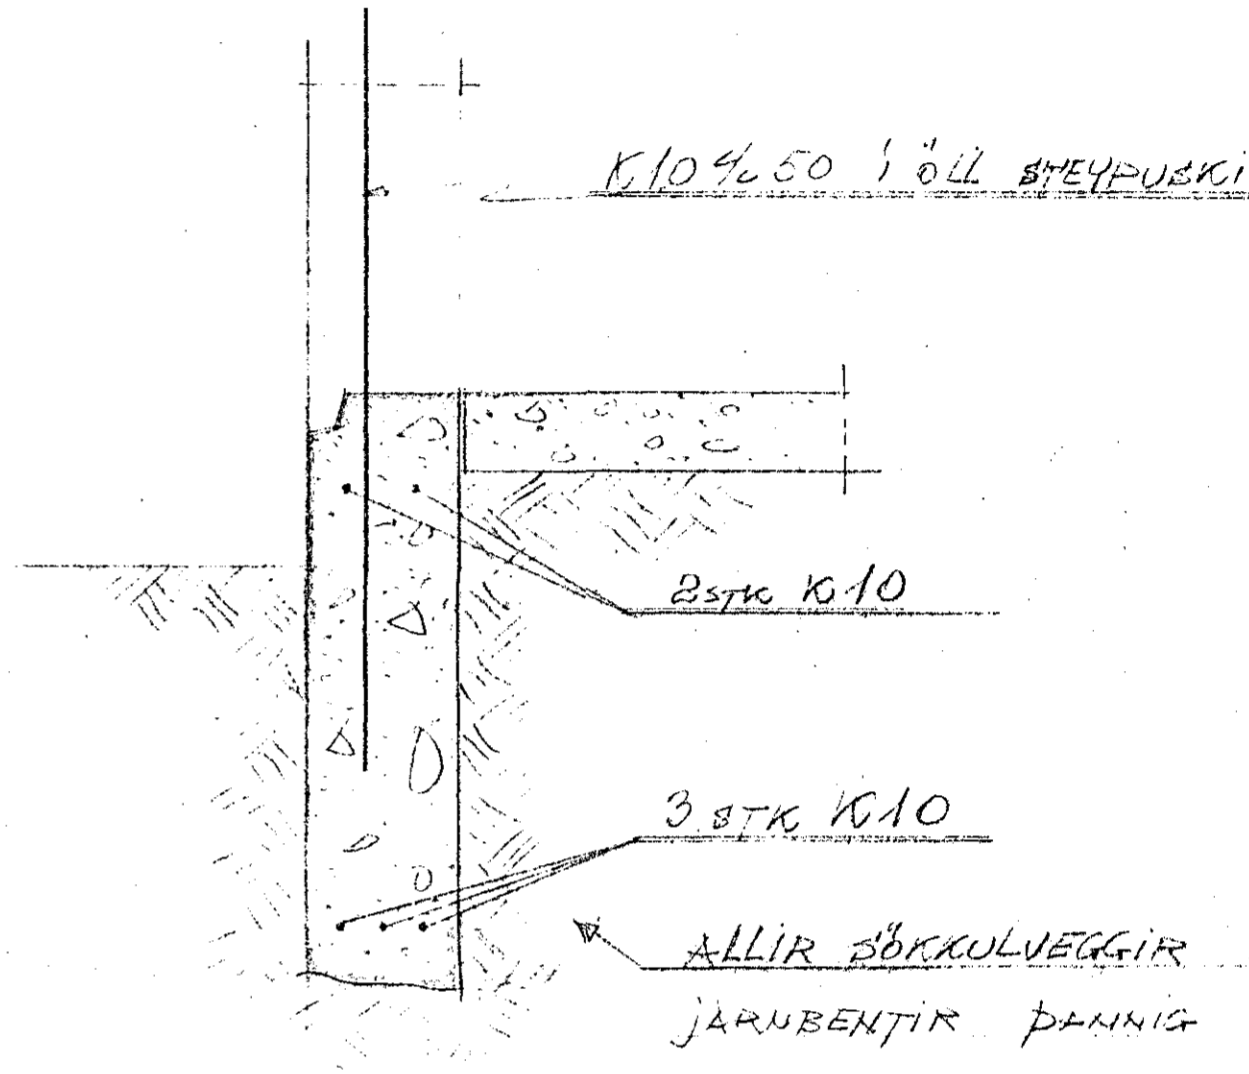

SNIÐ I SÖKKULVEGG  
KVARDI 1:10

MÍÐJANGUR 63-73  
SÖKKLAR

Hafnarfjarðar Bætur 1969  
Þorsteinn Sigurðsson F.T.E.