


GRUNNMYND  
KVARDI 1:50

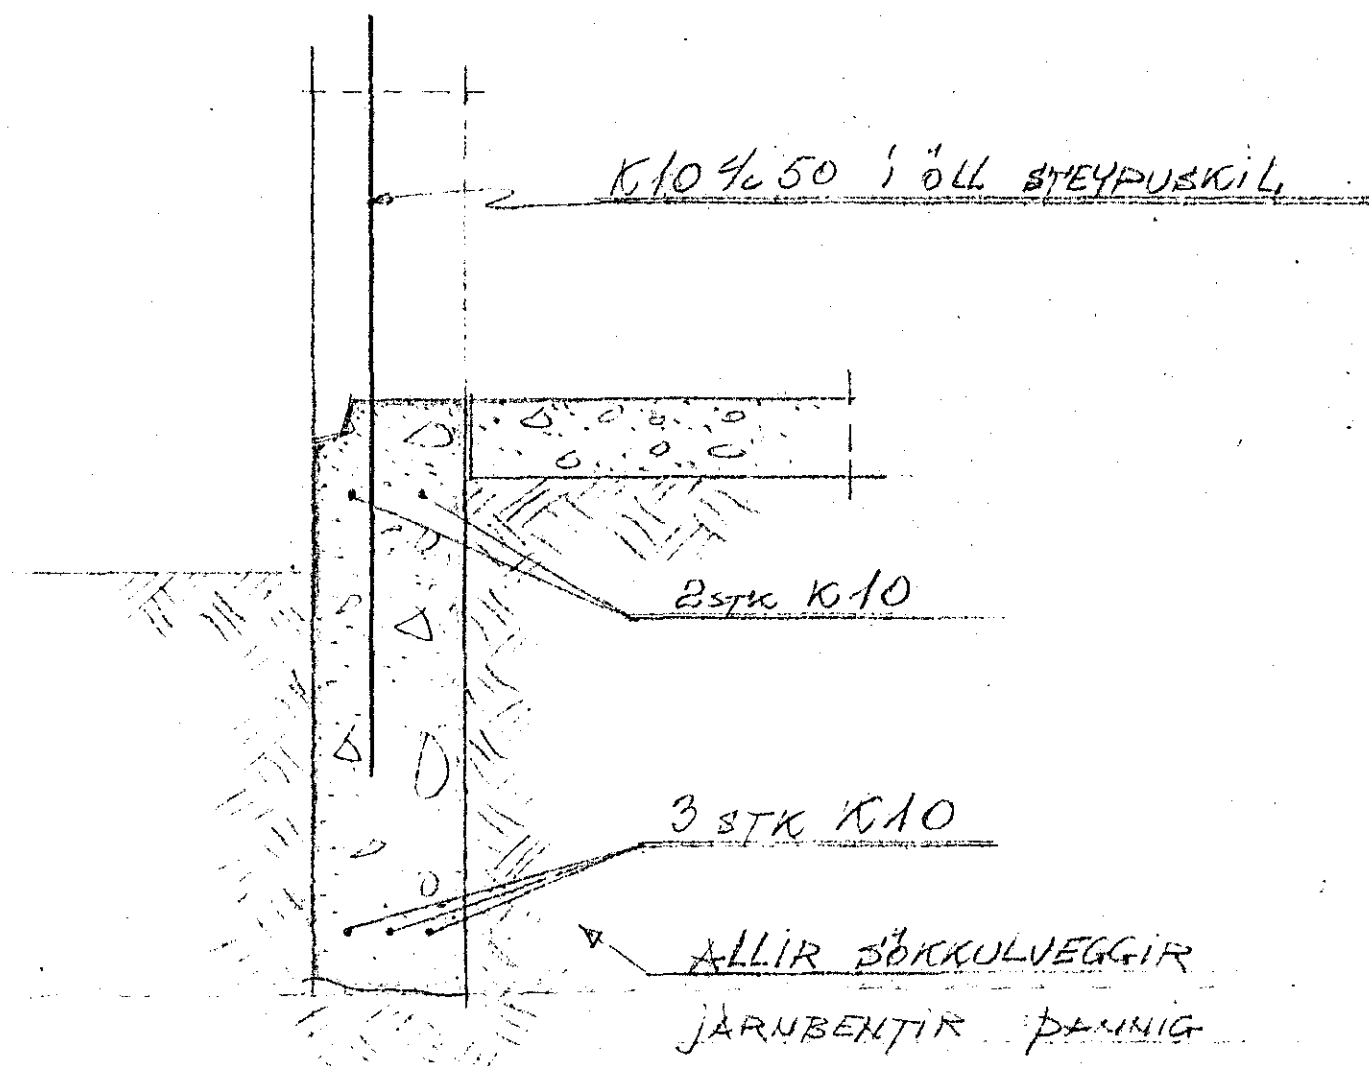

SNID I SÖKKULVEGG  
KVARDI 1:10

Gunnlaugur '67  
MIDLANGUR 63-73  
SÖKKLAR

Hafnarfjarði í júní 1969  
Barkinn Tugólfsson F.T.F.