



GRUNNMYND 1. HÆÐ

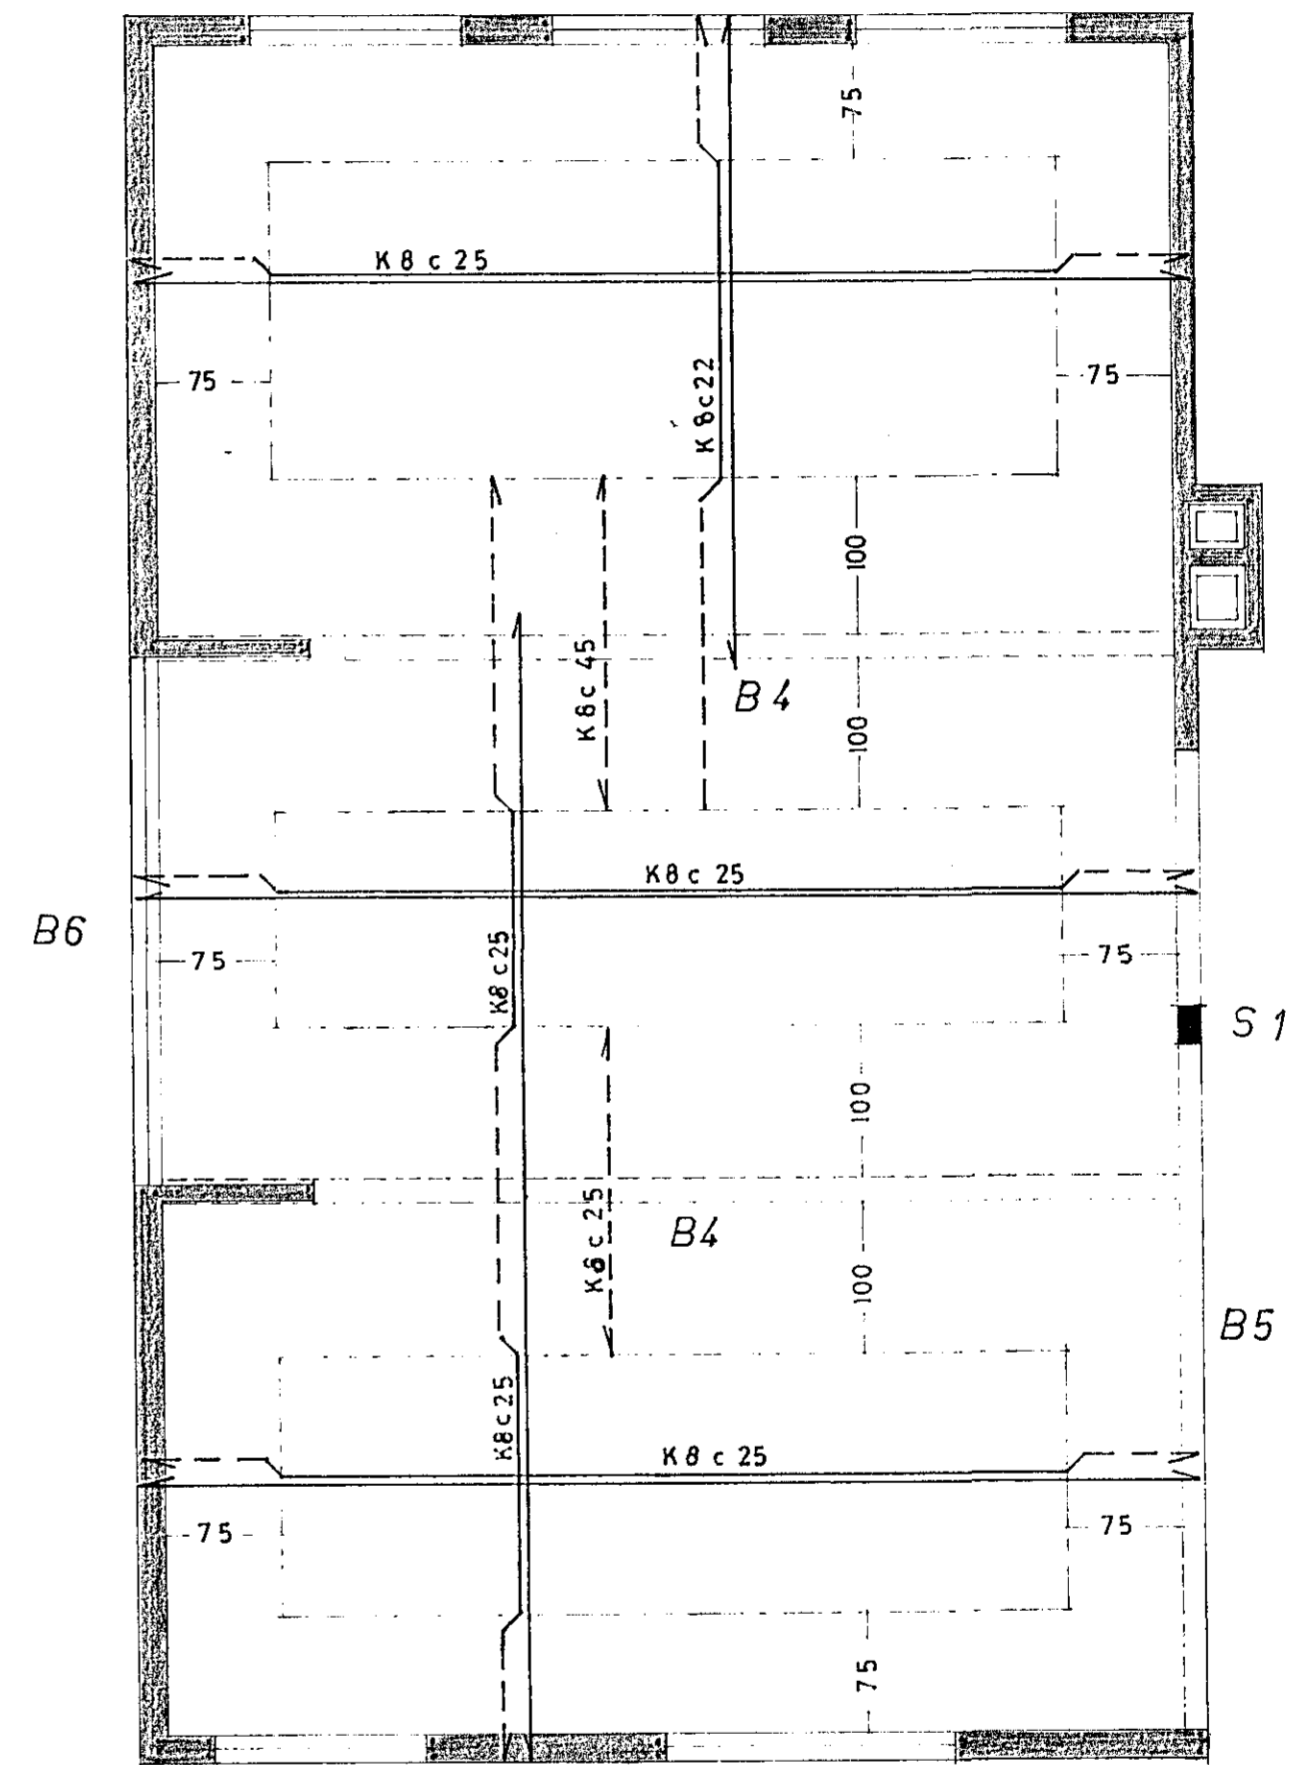

GRUNNMYND 2. HÆÐ

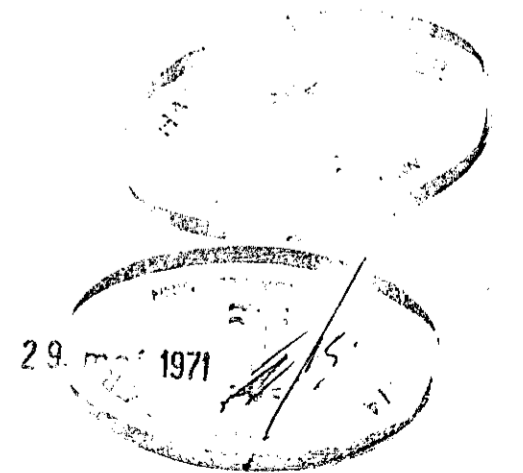

VERKEFNI:	MÁL:	TEIKNING NR.
MÍÐVANGUR 75-85	1:50	403
JÄRNALÖGN, GRUNNMYNDR 1. OG 2. HÆÐ	T. JS	DAGS.
	R. JS	MÁI 1969
	SAMB. <i>Jon Sigurdsson</i>	
JÓN SIGURÐSSON F.T.F.I.	BÓLSTADARHLÍÐ 37, SÍMI 34668	
	HRINGBRAUT 121 SÍMI 10600	