
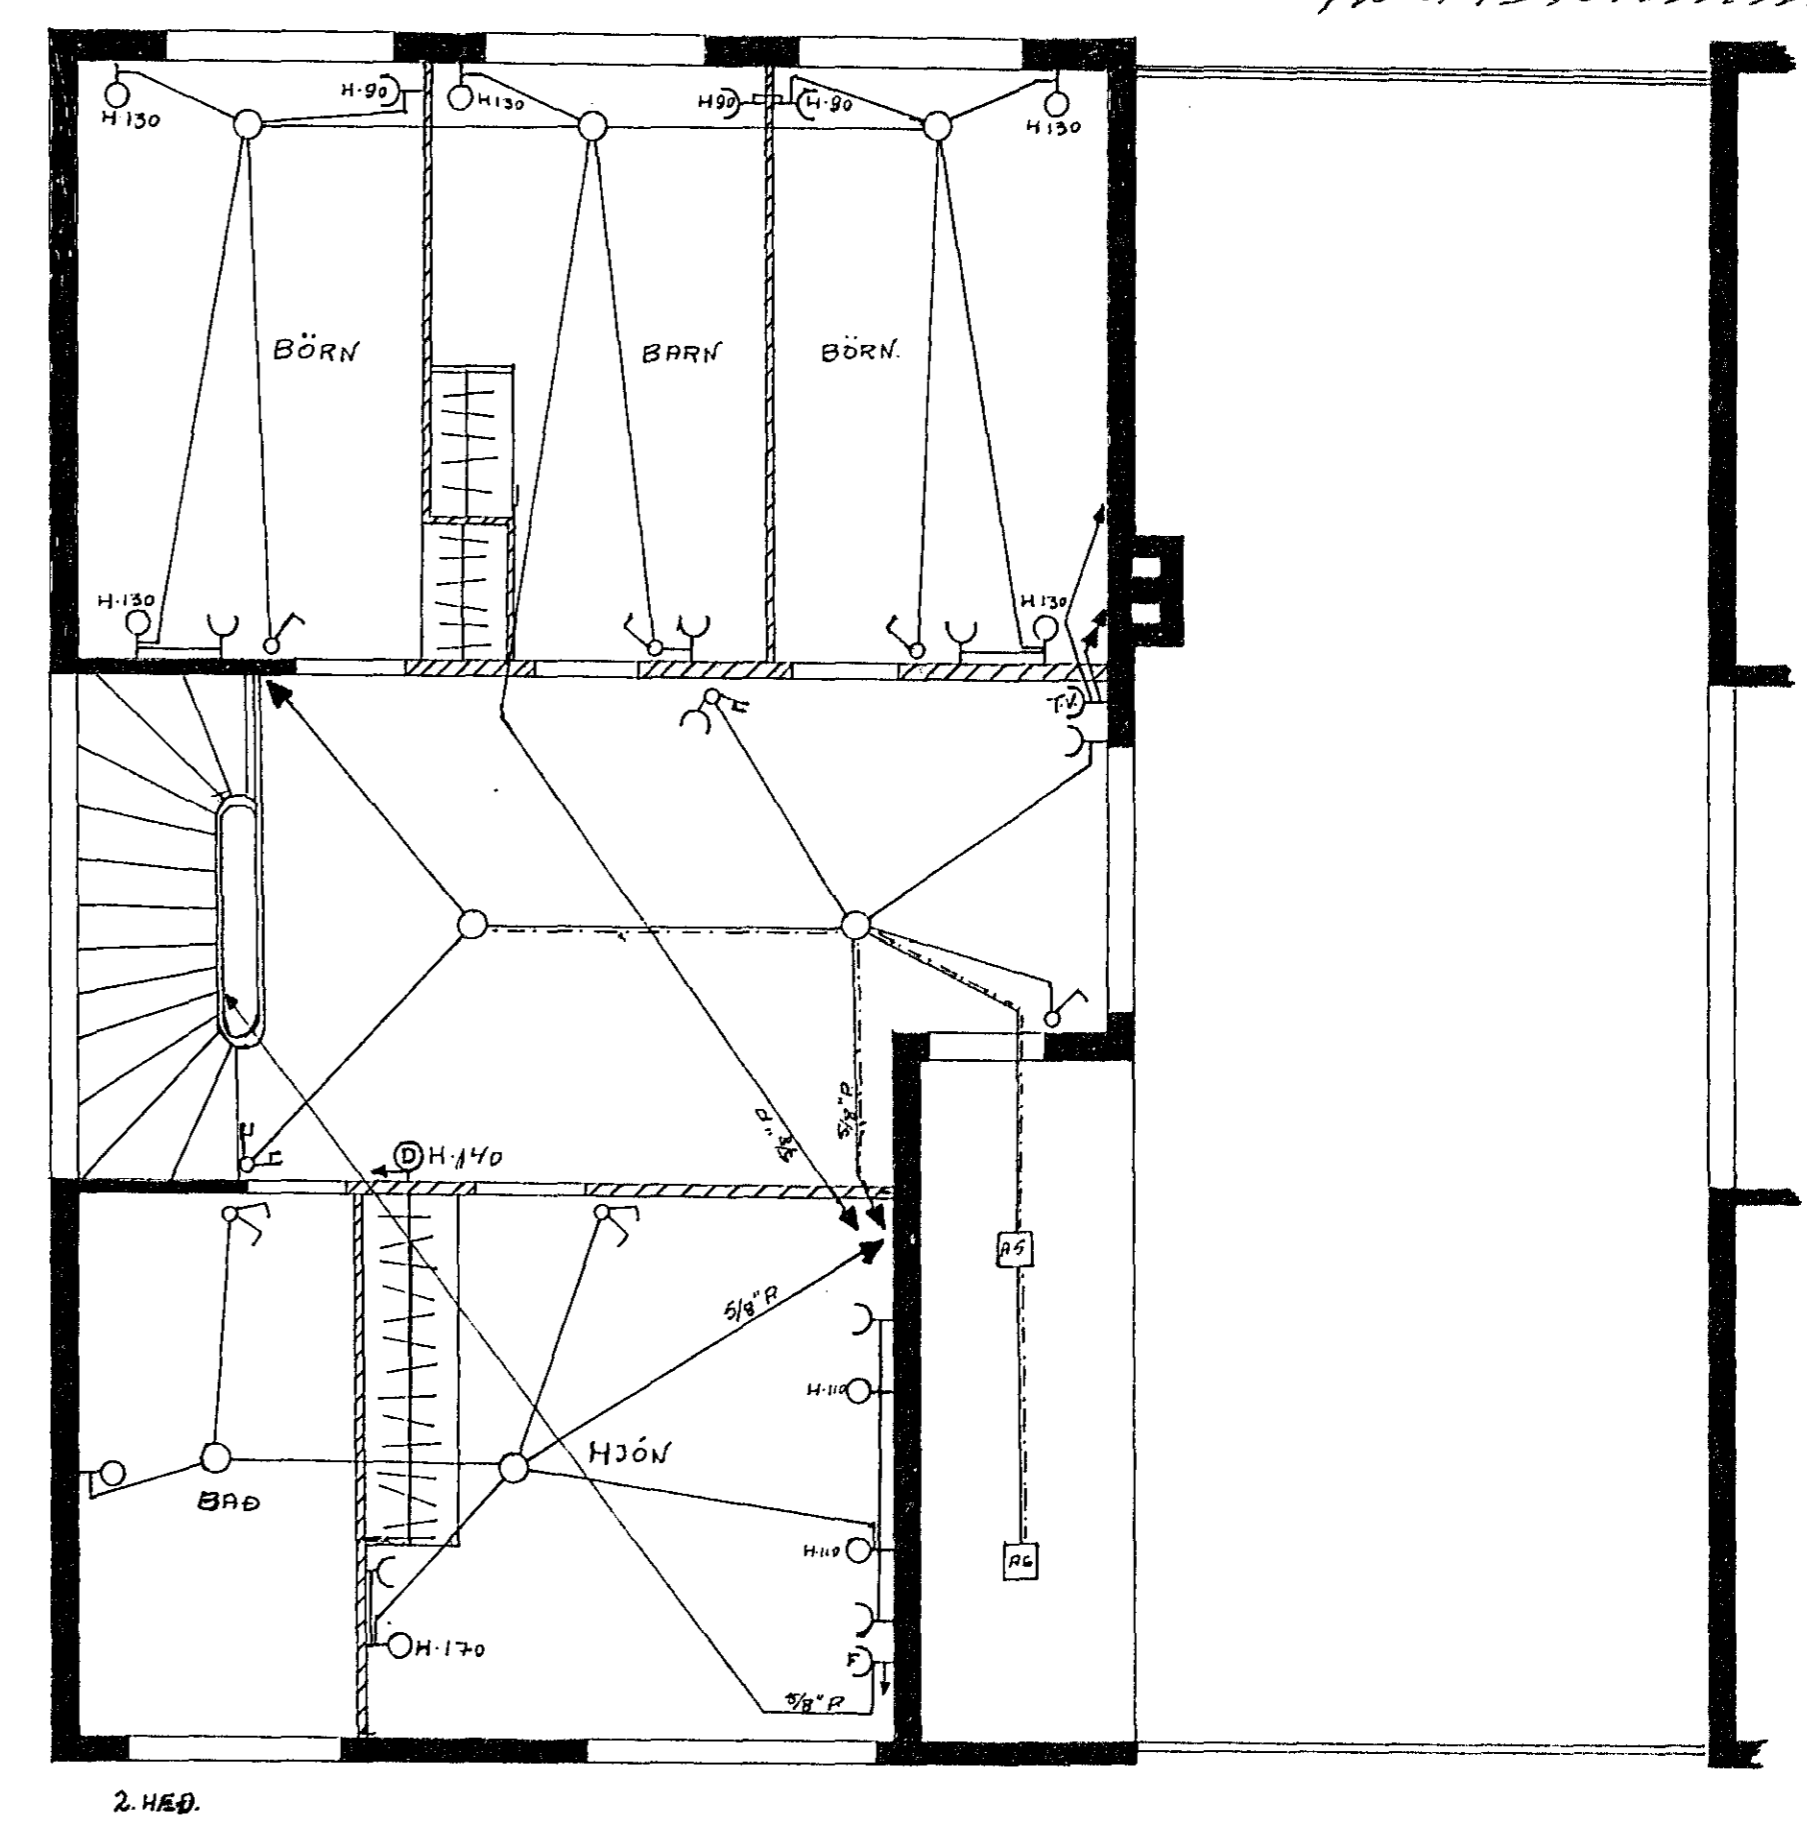


Innl. 30/9 1971
 EFTIRLITSMAÐUR
 Stefán Vignisson

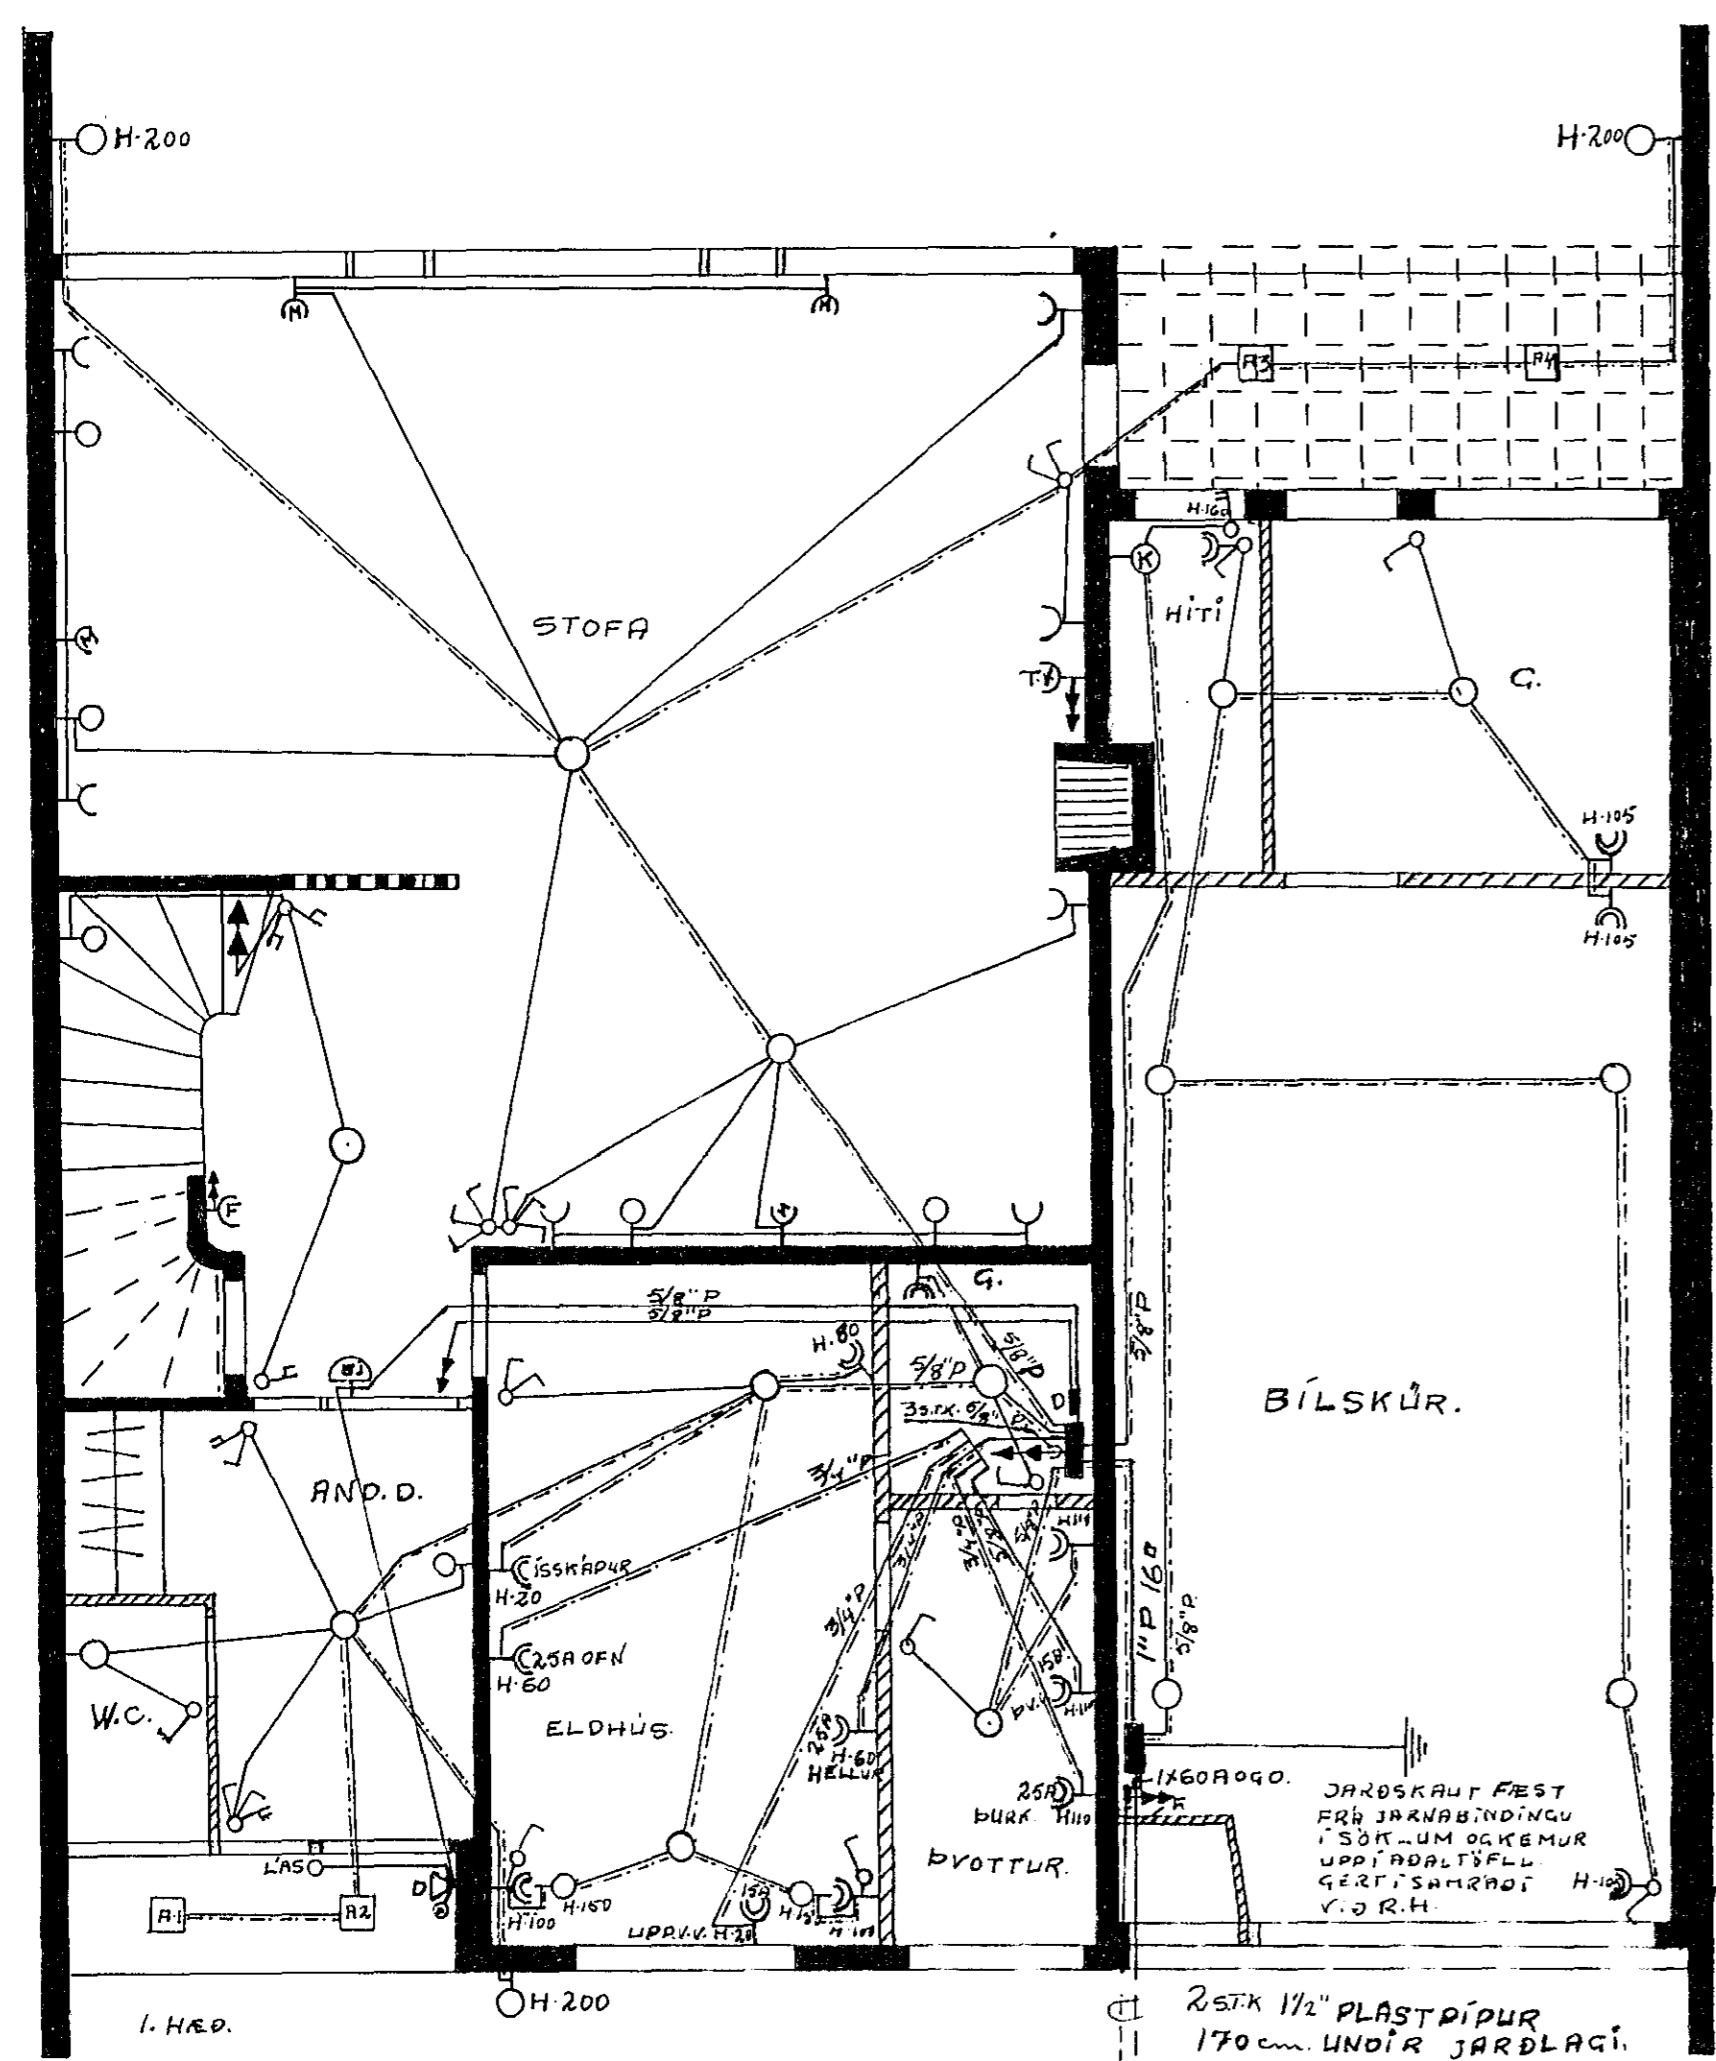

- SKYRINGAR
1. ROFAR H.ÆÐ 105cm NEMA ANNARSÉSKRÁÐ ÁTÆIKM.
 2. TENGLAR - 20 - "
 3. VEGG-205 - 165 - "
 4. TENGLARISTOFU MÉRKT. M=MÍN. 10cm FRÁ LOFTI.
 5. T.V. = SJÓNVARP.
 6. D = DYRASÍMI
 7. F = SÍMI.
 8. K = KYNDING.
 9. ÚTILJÓSMÉRKI: A1-A6 INNFEÐ
- LJÓ5 20x40 cm. 1x75W

MÍÐVANGUR NÚMER 75 HAFNARFIRÐI
 RAFLÖGN SÍMI, LOFTNET DYRAS. MALI 50
 Stefán Vignisson - 30.9.1971. BL110 L