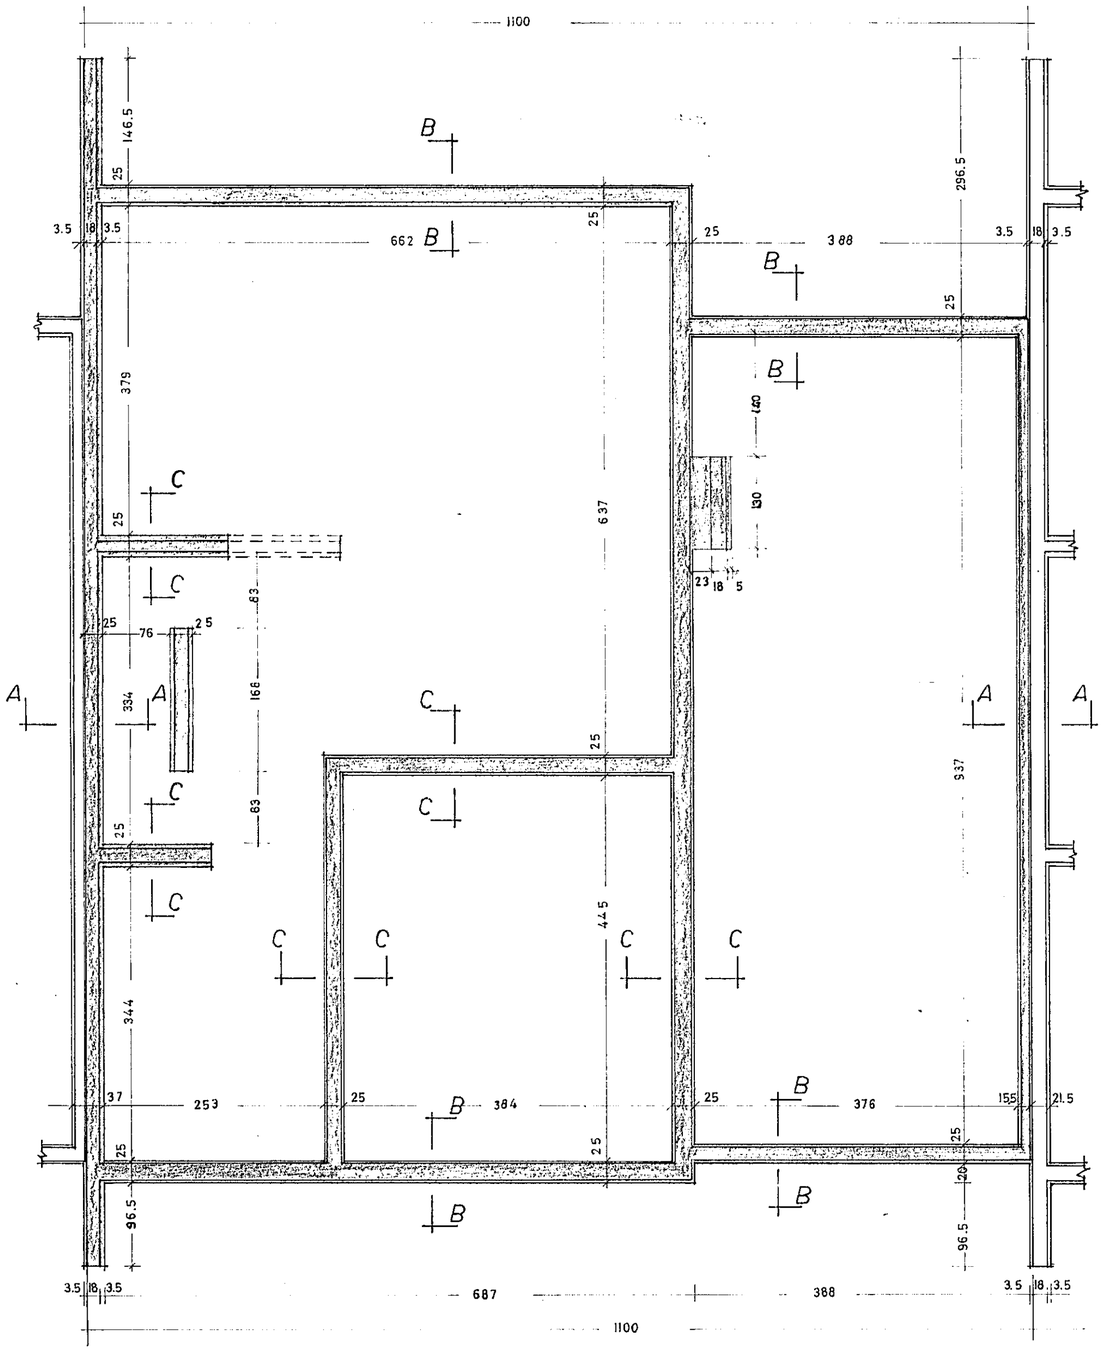

GRUNNMYND 1:50

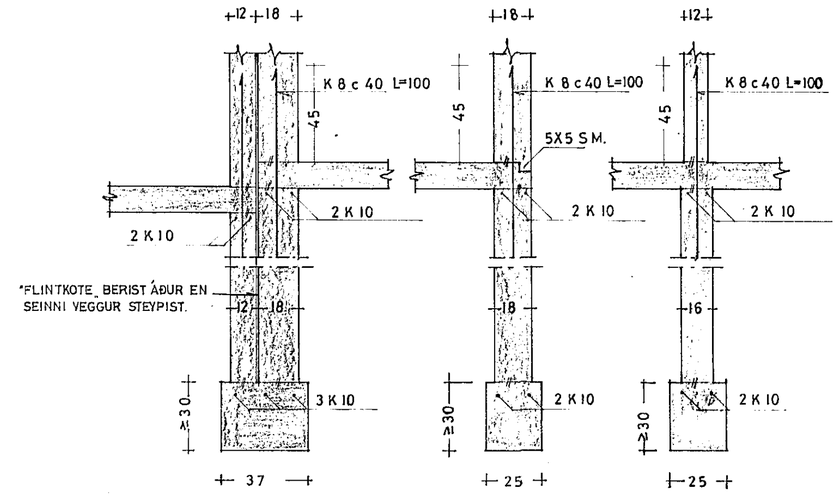

SNIÐ A-A 1:20 SNIÐ B-B 1:20 SNIÐ C-C 1:20

MESTA ÁLAG Á JARÐVEG ER CA. 48 t/m²
STEYPA Í UNDIRSTÖÐUM SÉ B-150
ÖNEFND MÁL ERU SM. NEMA ÞVERMÁL JÁRNA ERU MM.

VERKEFNI: MIÐVANGUR 75 – 85	MÆL. 1:50 1:20	TEIKNING NR. 401
UNDIRSTÖÐUR	T. R.	DAGS. MAÍ 1969
	SAMÞ. Jón Sigurðsson	
JÓN SIGURÐSSON, ETEÍ	BÓLSTAÐARHLÍÐ 37, SÍMI 34668	