
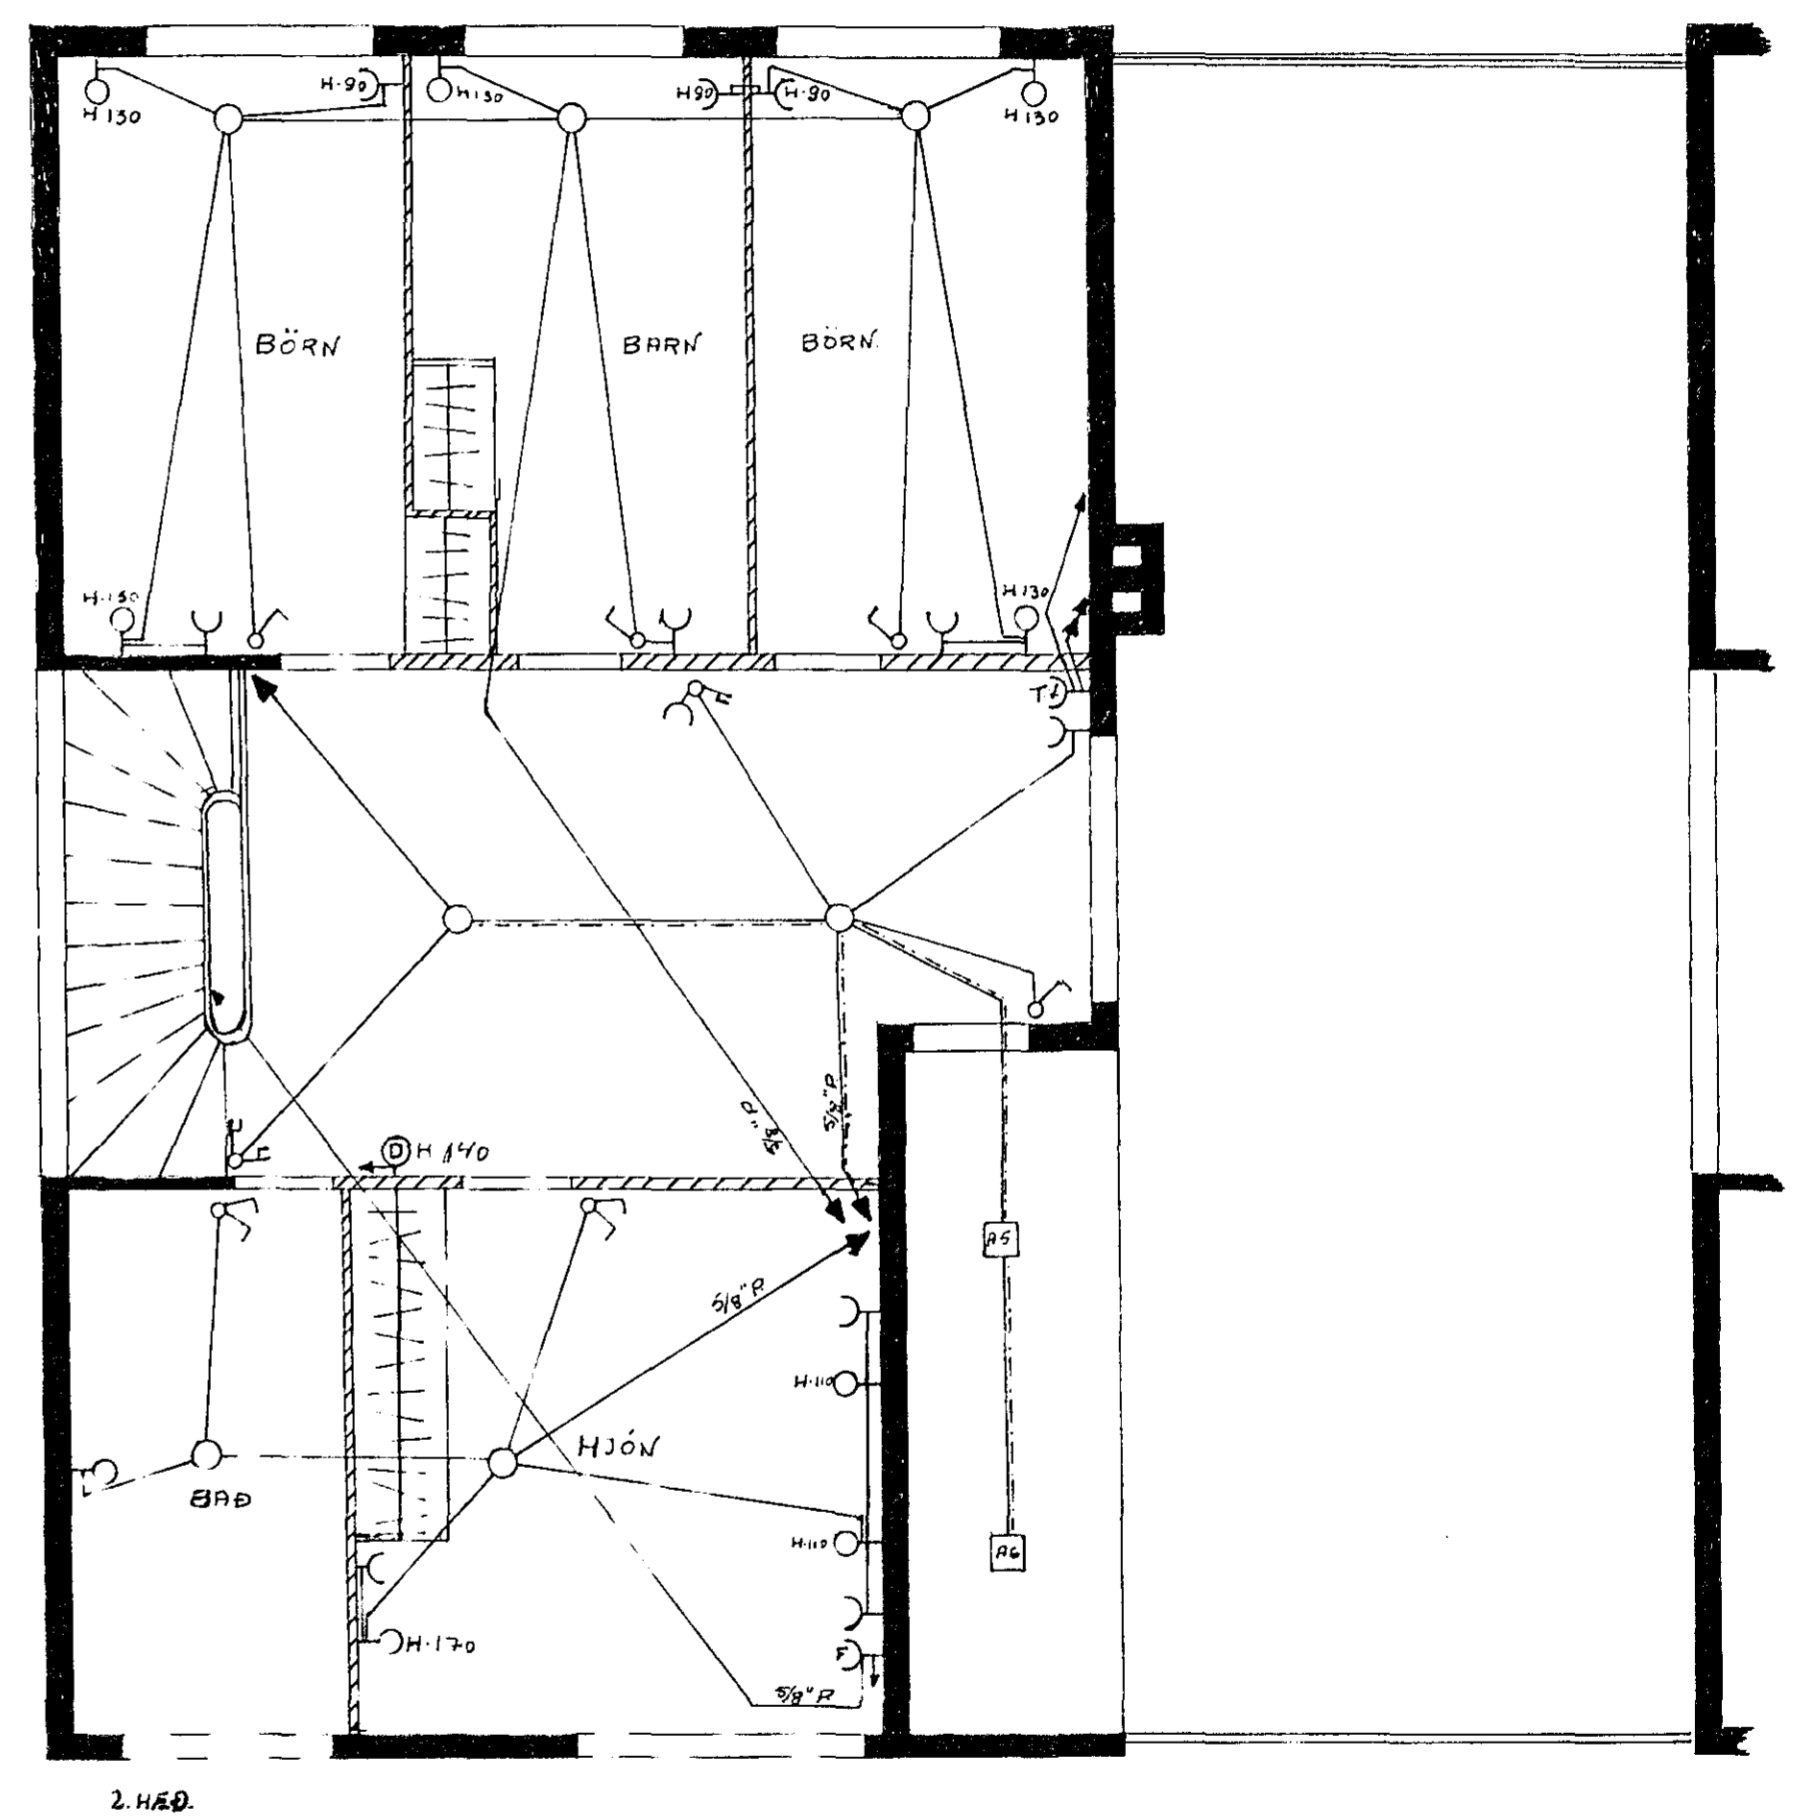


Húsvella nr. 2030 Taikning nr. 1207
 Samþykkt þ. 28/8 1970
 f.h. RAFVEITU HAFNARFIJARDAR
Jóhann Guðna
 Eltirlitsmaður roflagna

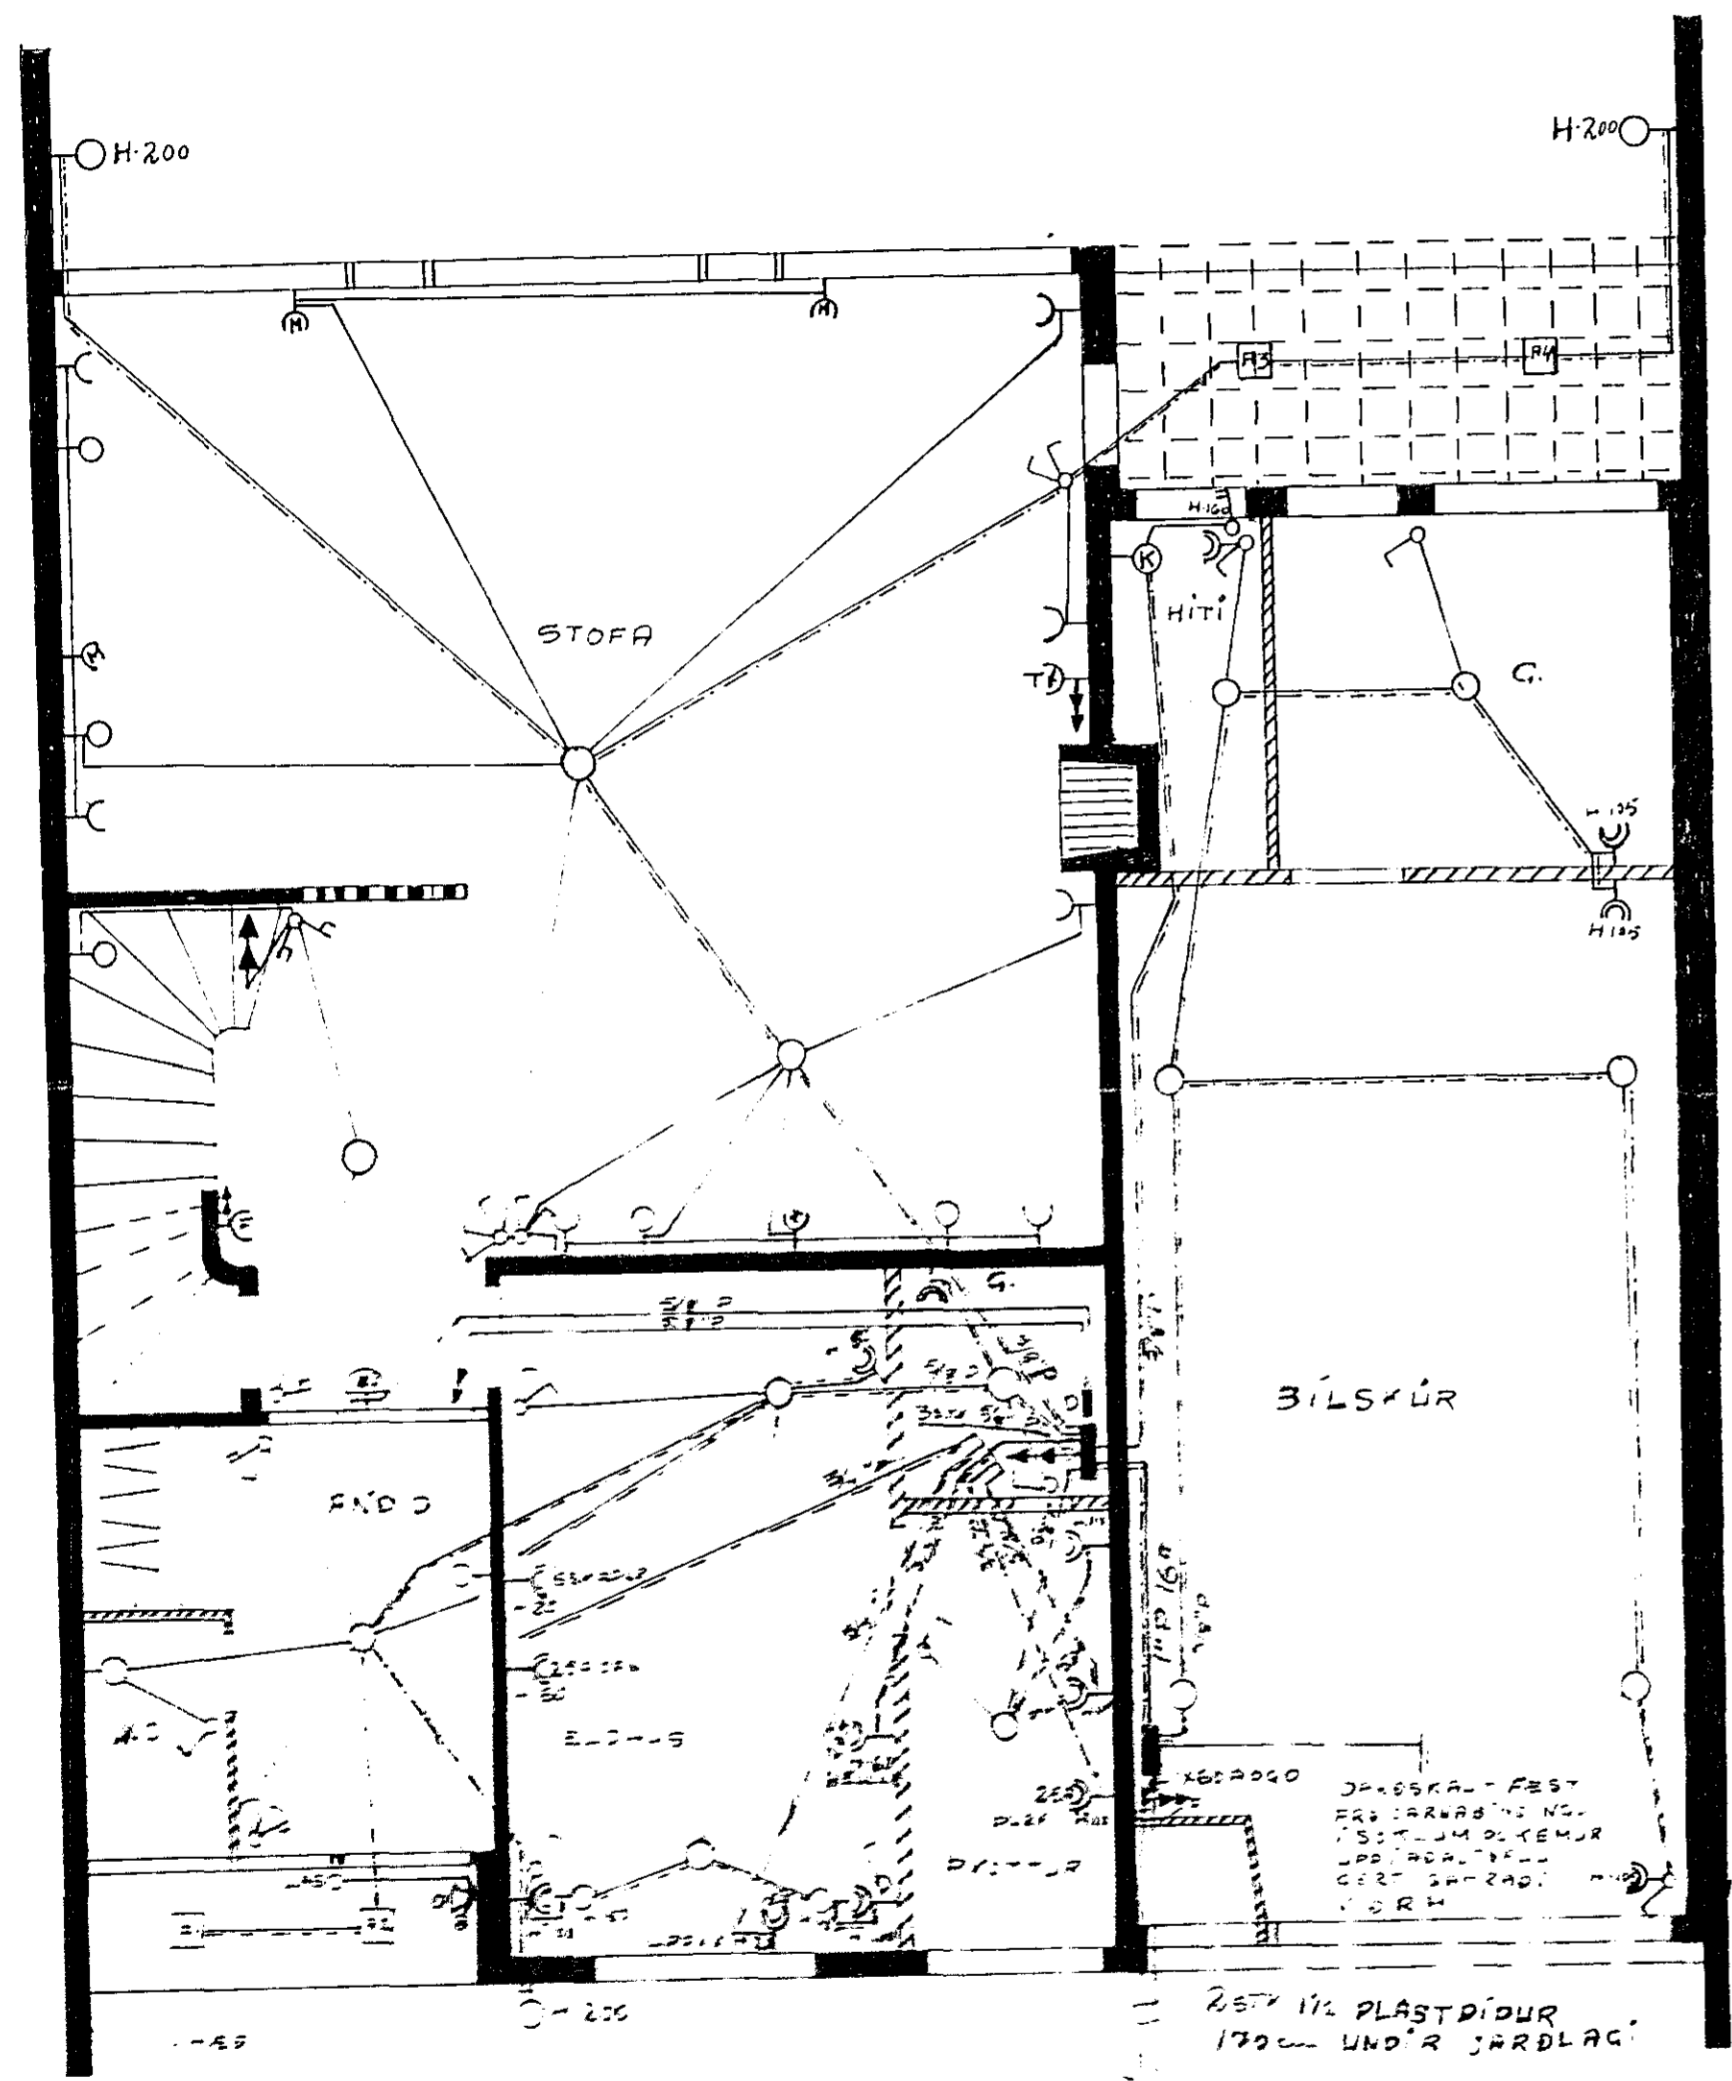


MÍÐVANGUR NÚMER 81 HAFNARFIJRÐI.
 RAFLÖGN, SÍMI, LOFTNET, DYRAS. MÁLI: 50.
 Smári Stefánsson sp. 2. júl. 1970. BLAD I.