
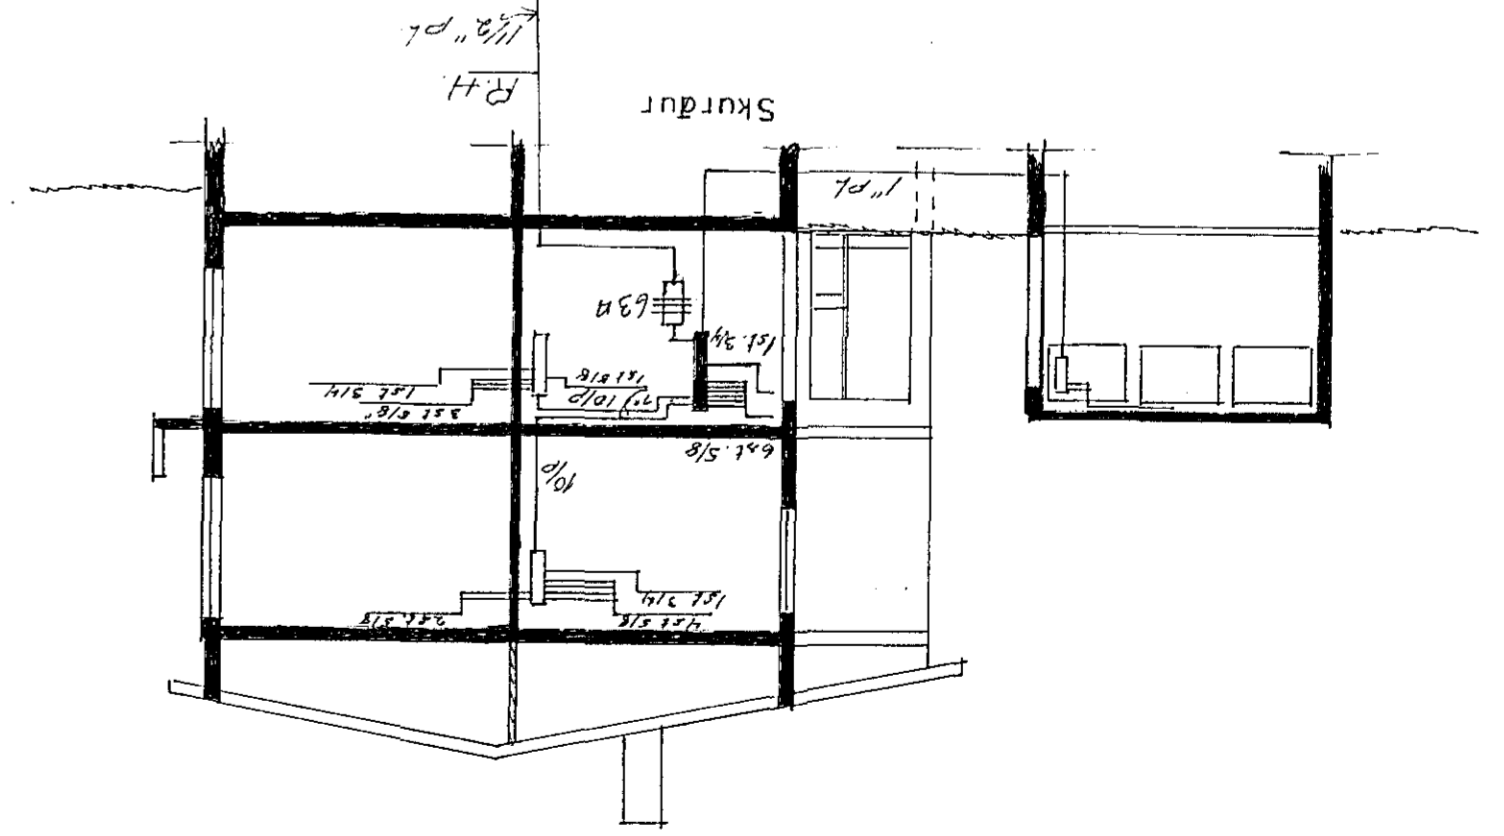
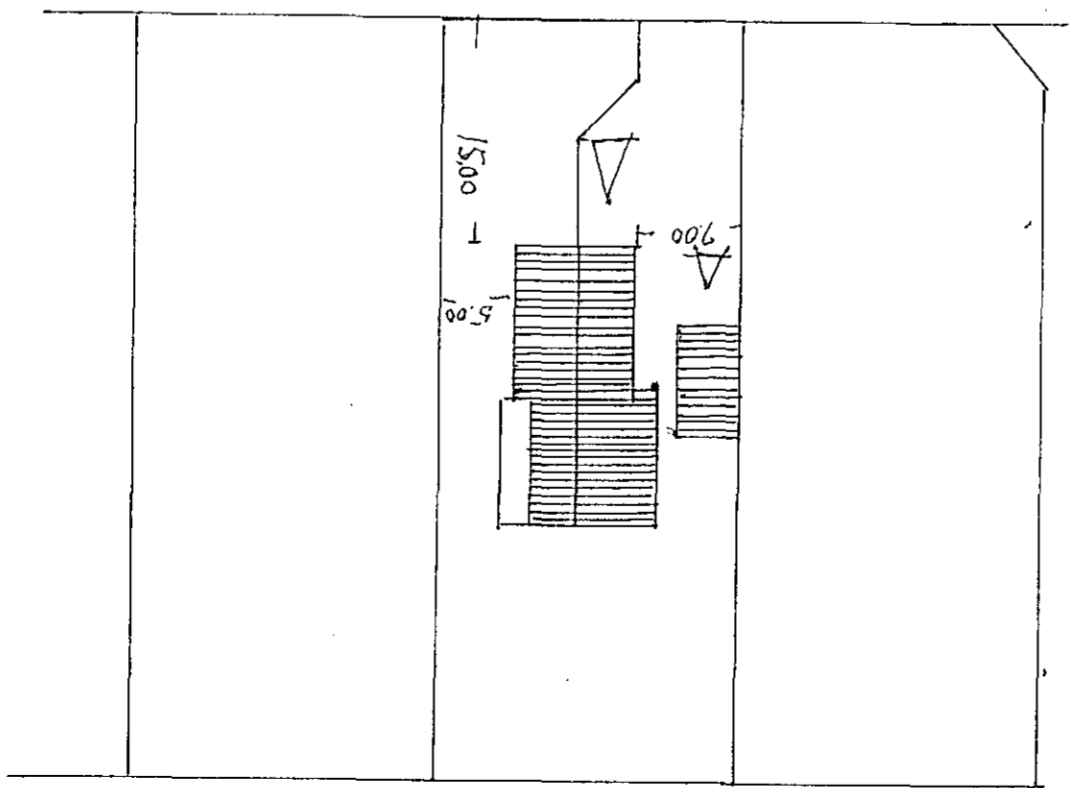
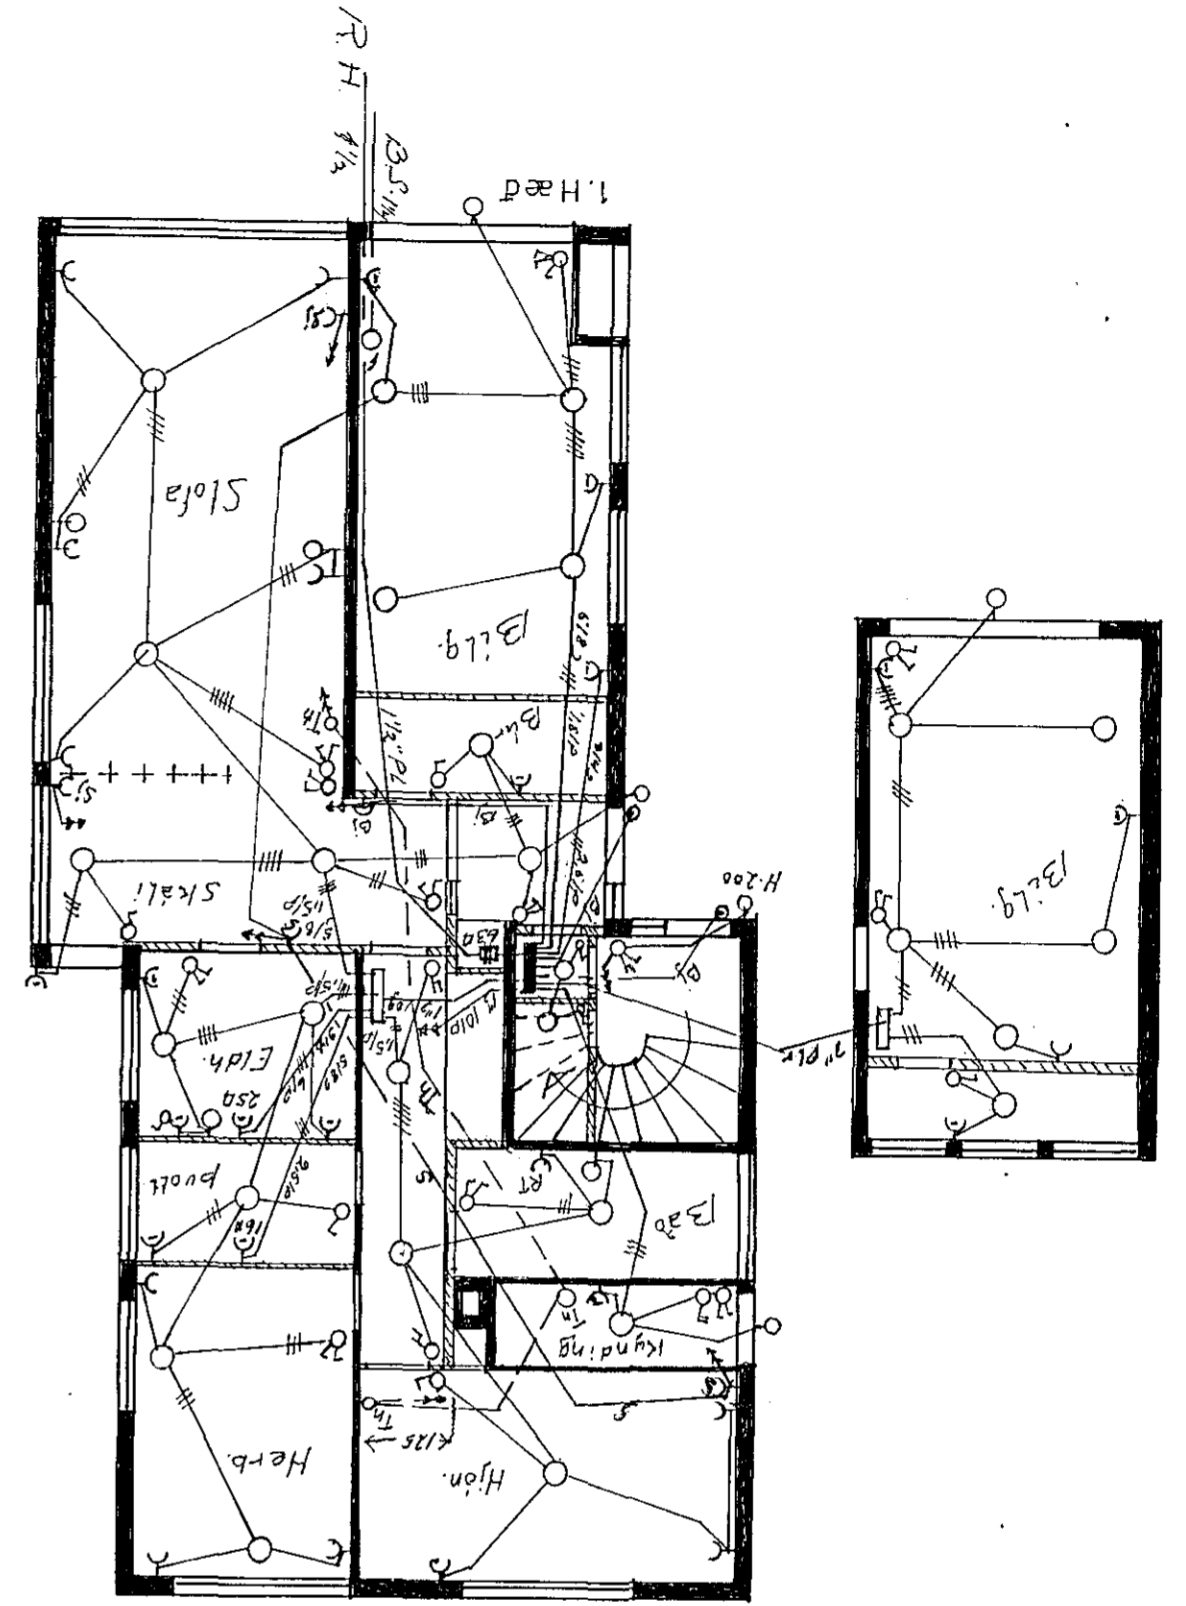


Midvangur no. 94
 Rátlögn 1:100
 29/5 1971 Örn Þórunn Magnúsdóttir

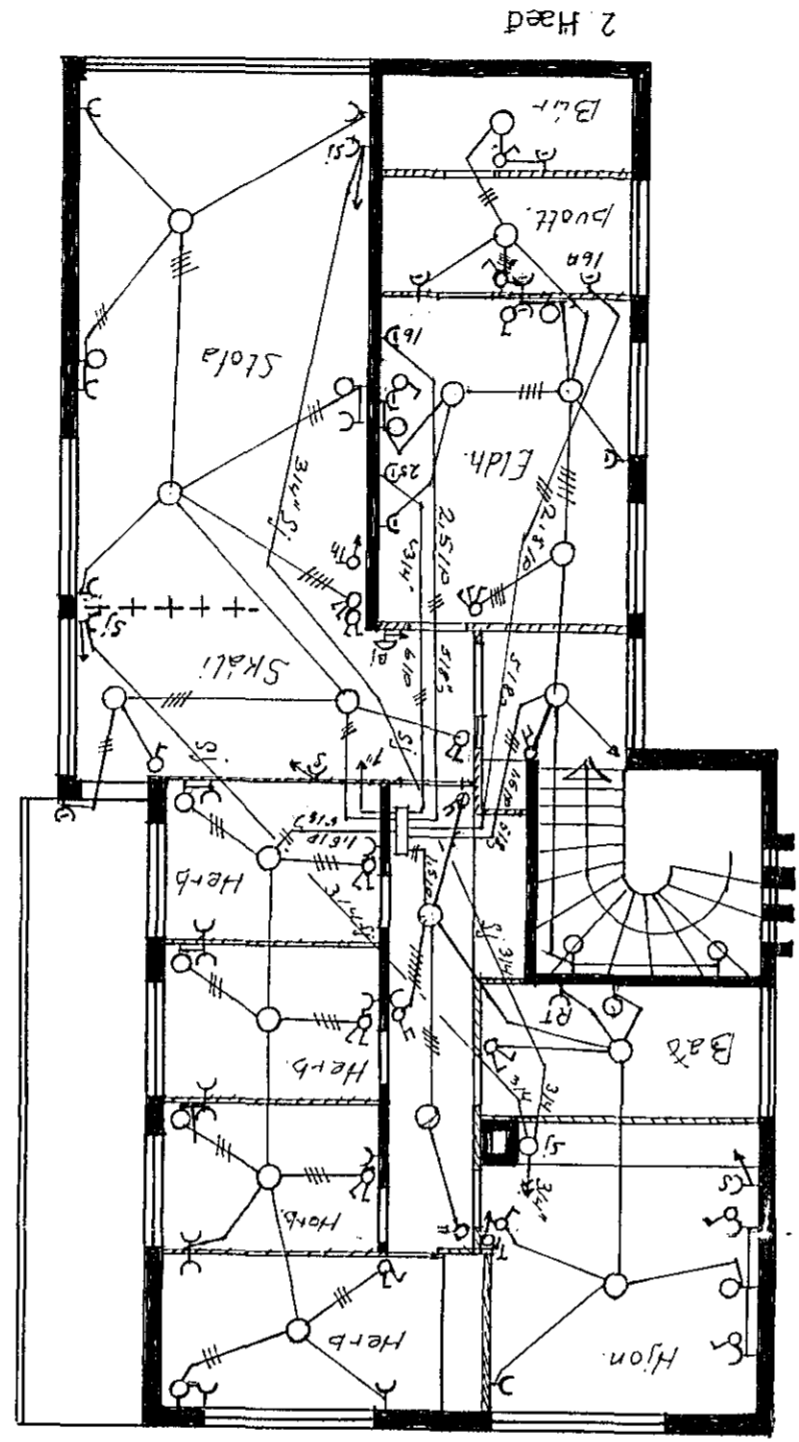

Inniok samþykki 28.15. 1971
 f.h. RAFAEITU HAUFNARFJARDAR
 Verkið
 Magnúsdóttir

Húsið nr. 1249
 Tökn nr. 285 1971
 Samþykki þ.
 f.h. RAFAEITU HAUFNARFJARDAR
 Eiríksmálaráðgjafi