17. apríl 1971
HAFNARFJARÐARBÆR
BYGGINGAFULLTRÚINN

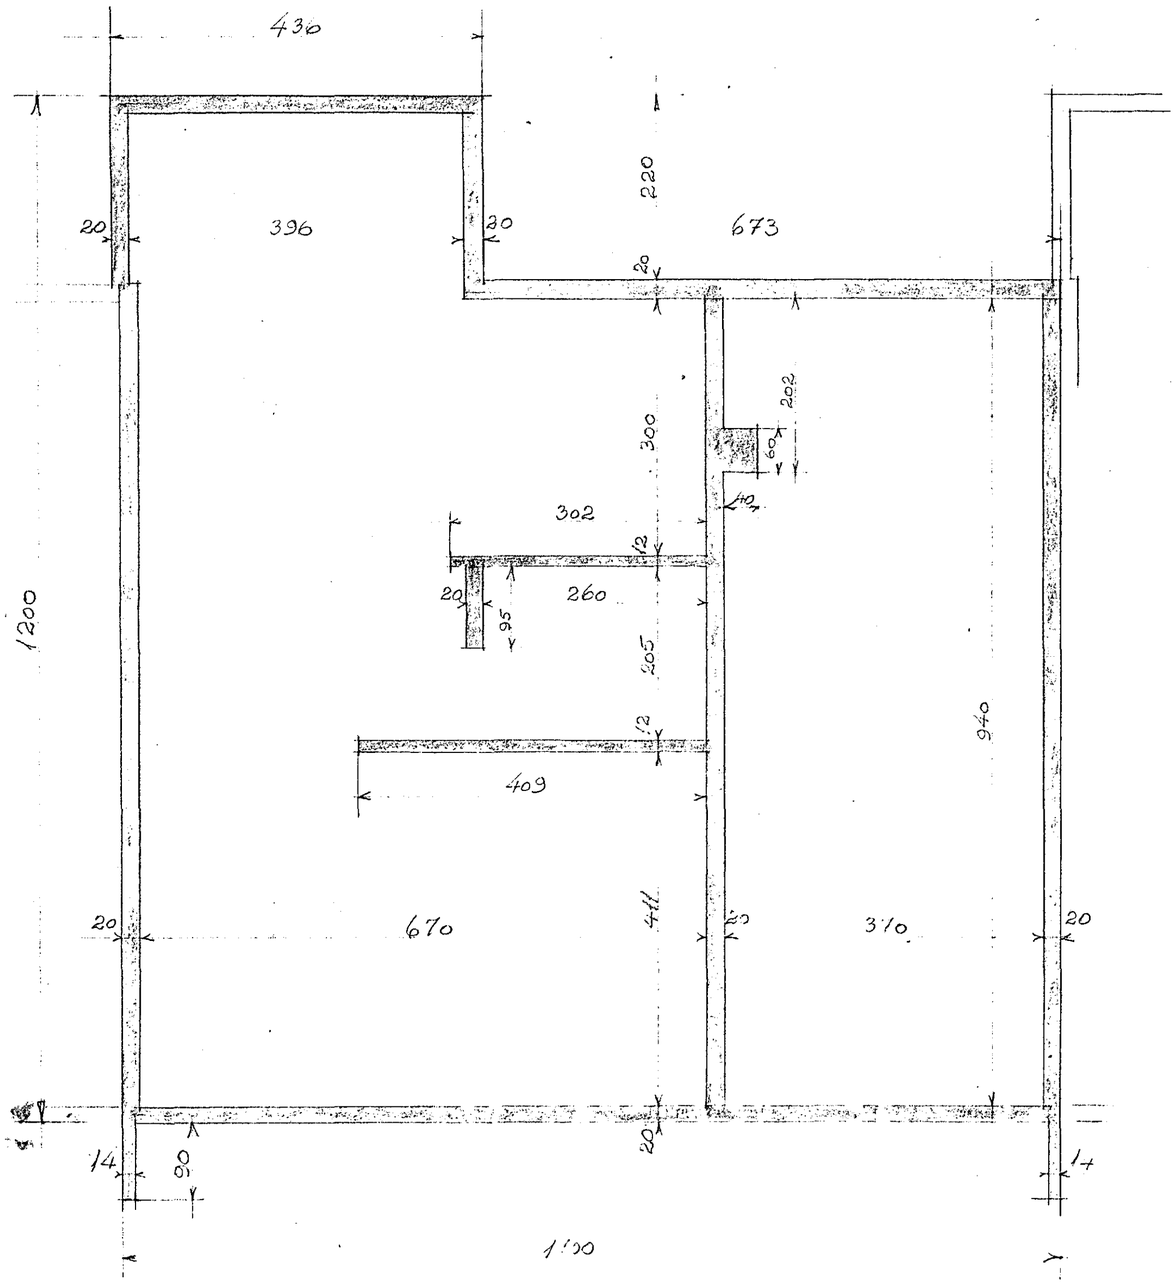

GRUNNMYND
KVARÐI 1:50

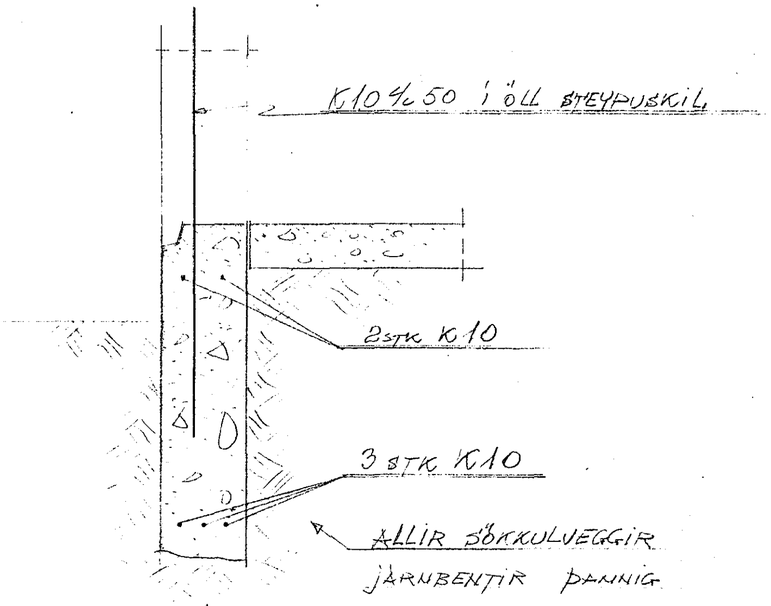

SNIÐ Í SÖKKULVEGG
KVARÐI 1:10

99

MIÐVANGUR 99-109
SÖKKLAR

Hafnarfirði í júní 1969
Baldvin Ingólfsson FTFÍ.