Hösveita nr. 2105 Teikning nr. 1279
Samþykkt þ. 16/9 1971
f.h. RAFVEITU HAFNARFJARÐAR
Eftirlitsmaður raflagna

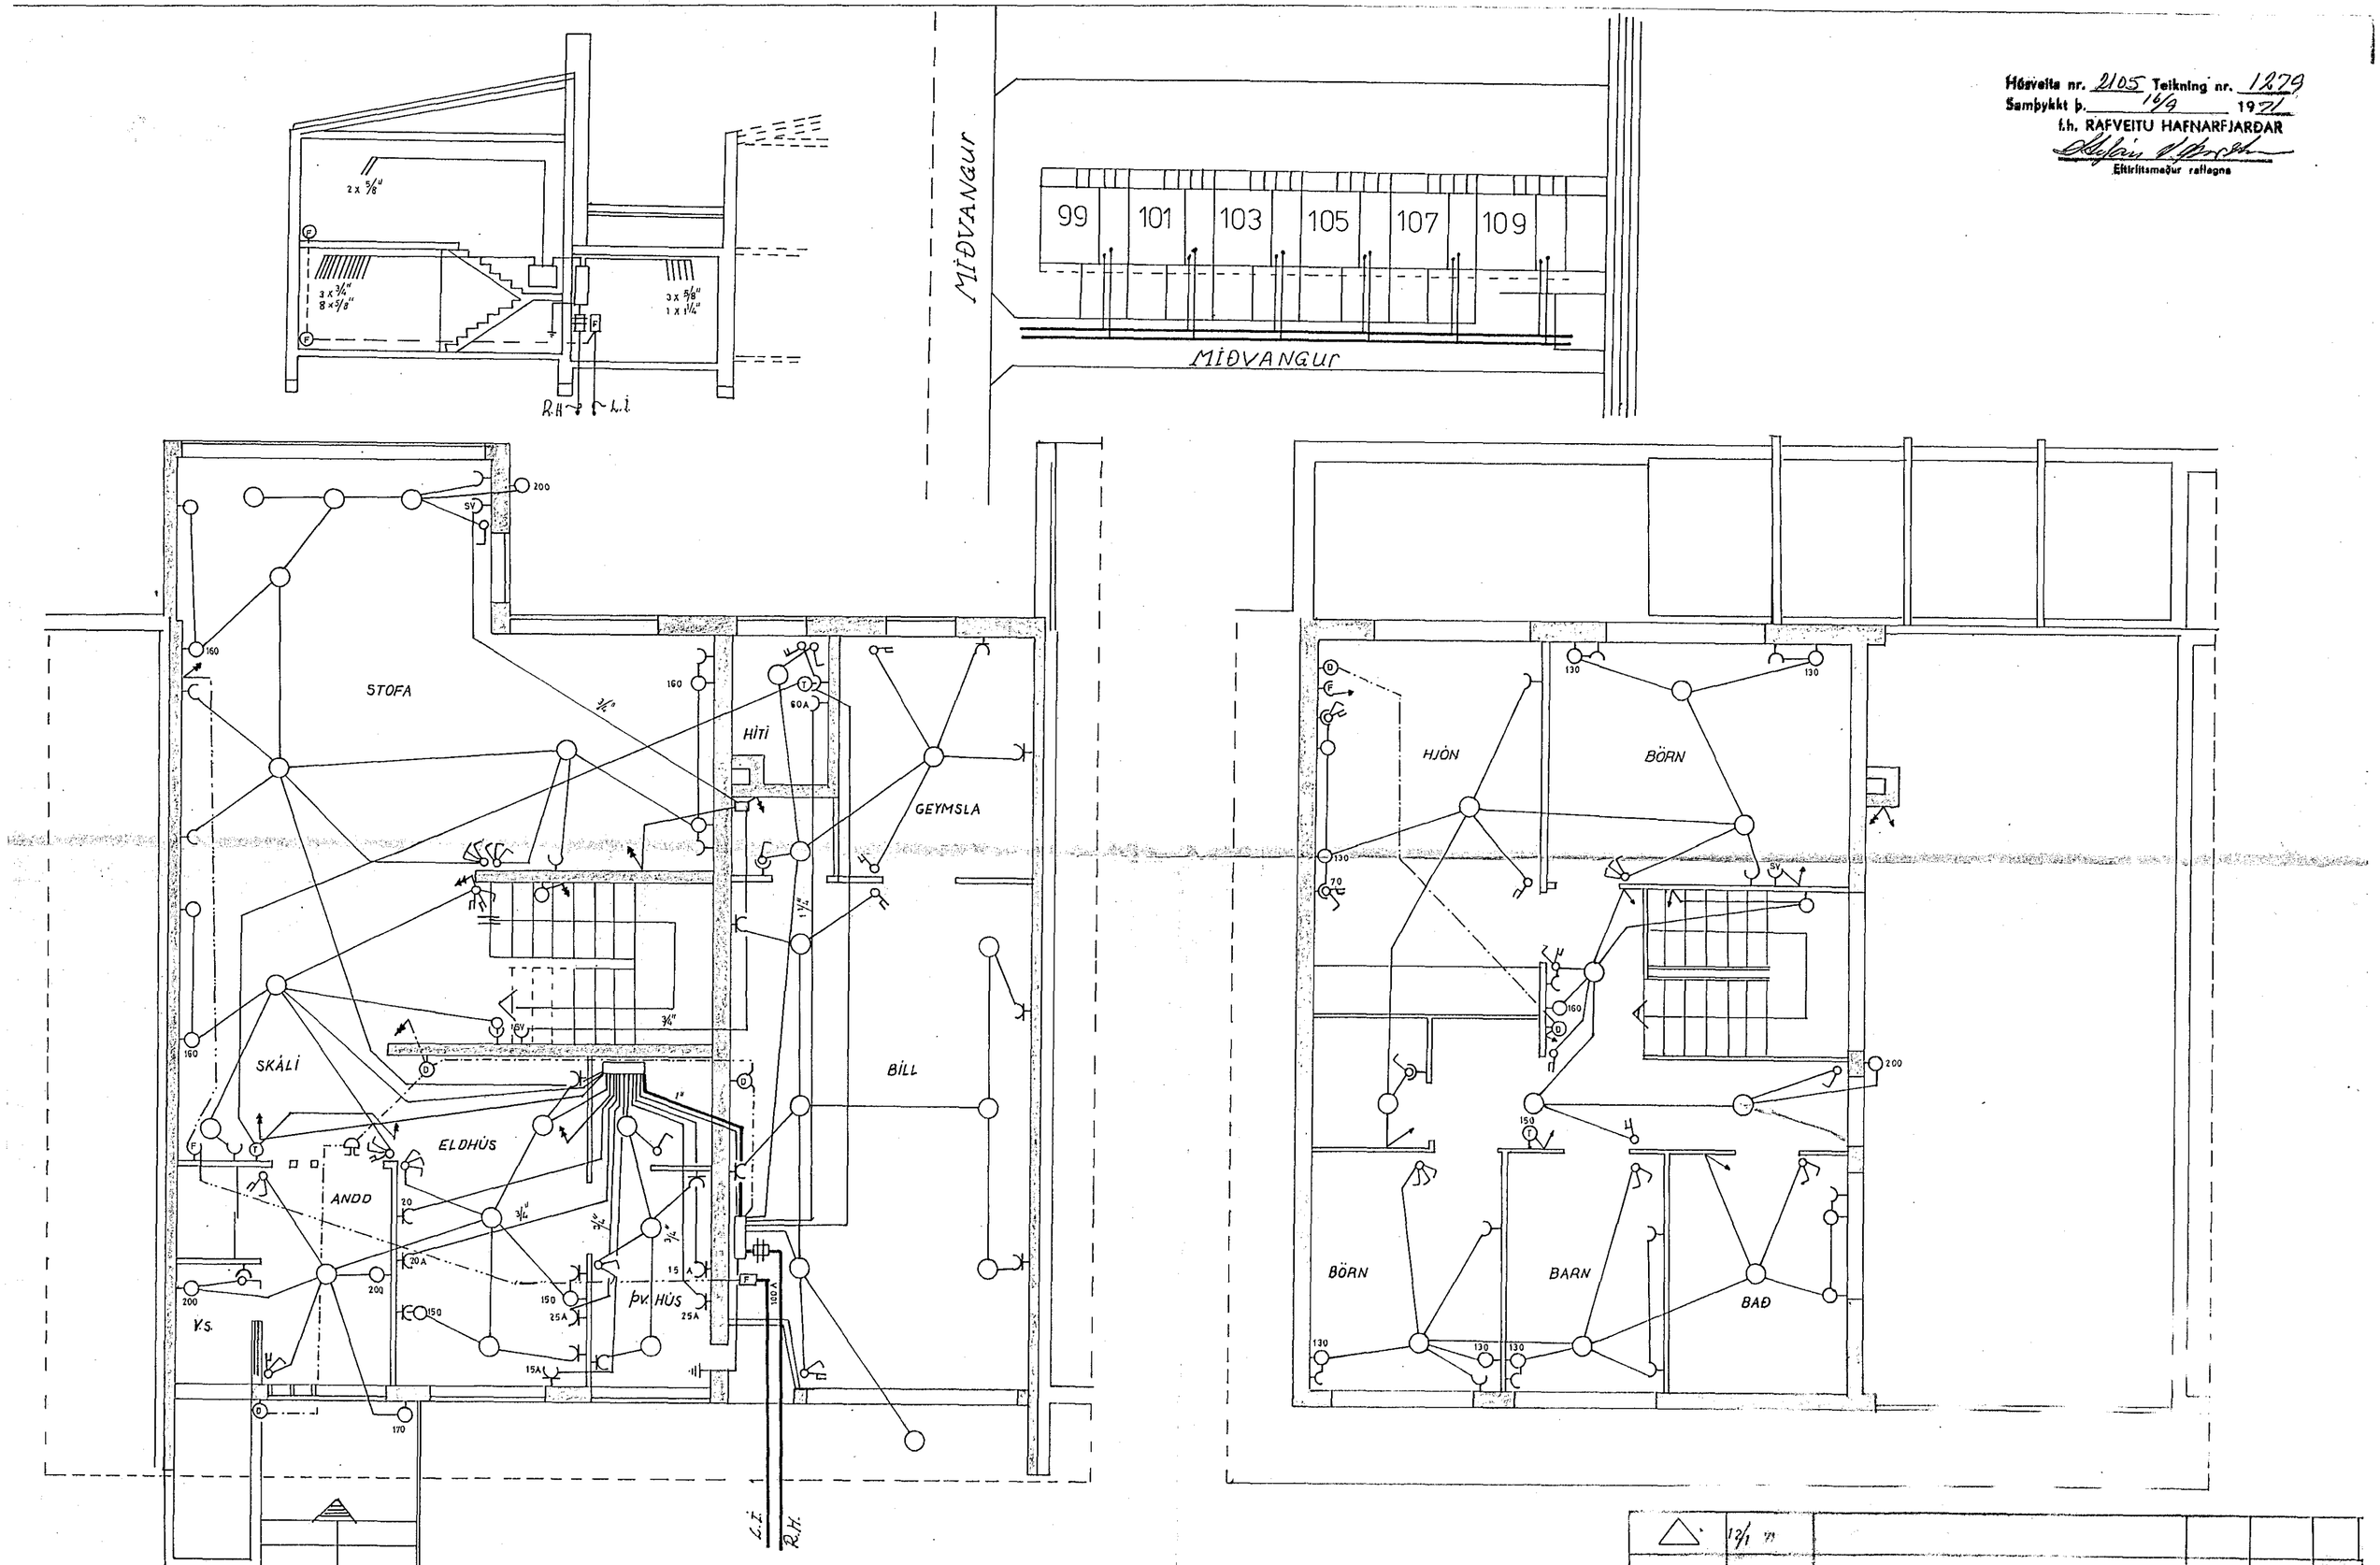

△	12/1 71			
Dags.	Breyting.	Teikn.	GA.	

Guðjón Arnbjörnsson
Erluhraunig.
Sími 50887.

RAFLAGNATEIKNING.

MIÐVANGUR NR. 99