
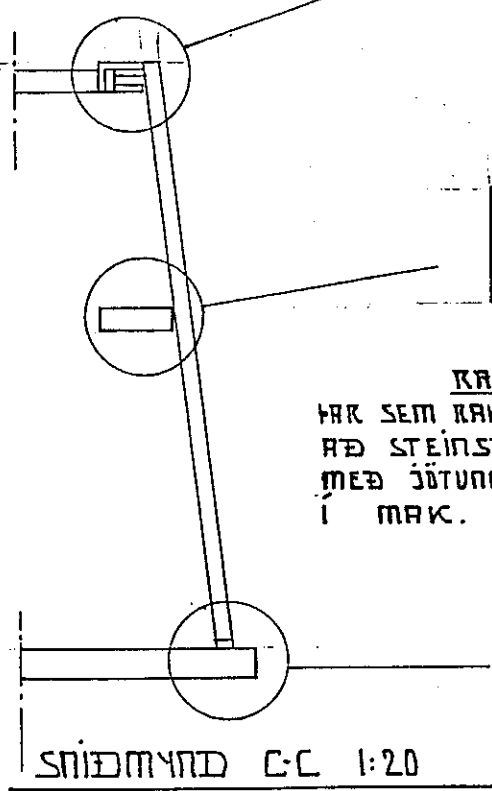


SNIÐMYND A-A 1:20


MÚRHÚÐUN OG LAUSLEGT DRÖT EÐ BURT
K10 9/20 TENGIJARN BARRÐ Í ELDRI VEGG OG SLEGIÐ FAST L: 40

SNIÐMYND B 1:20


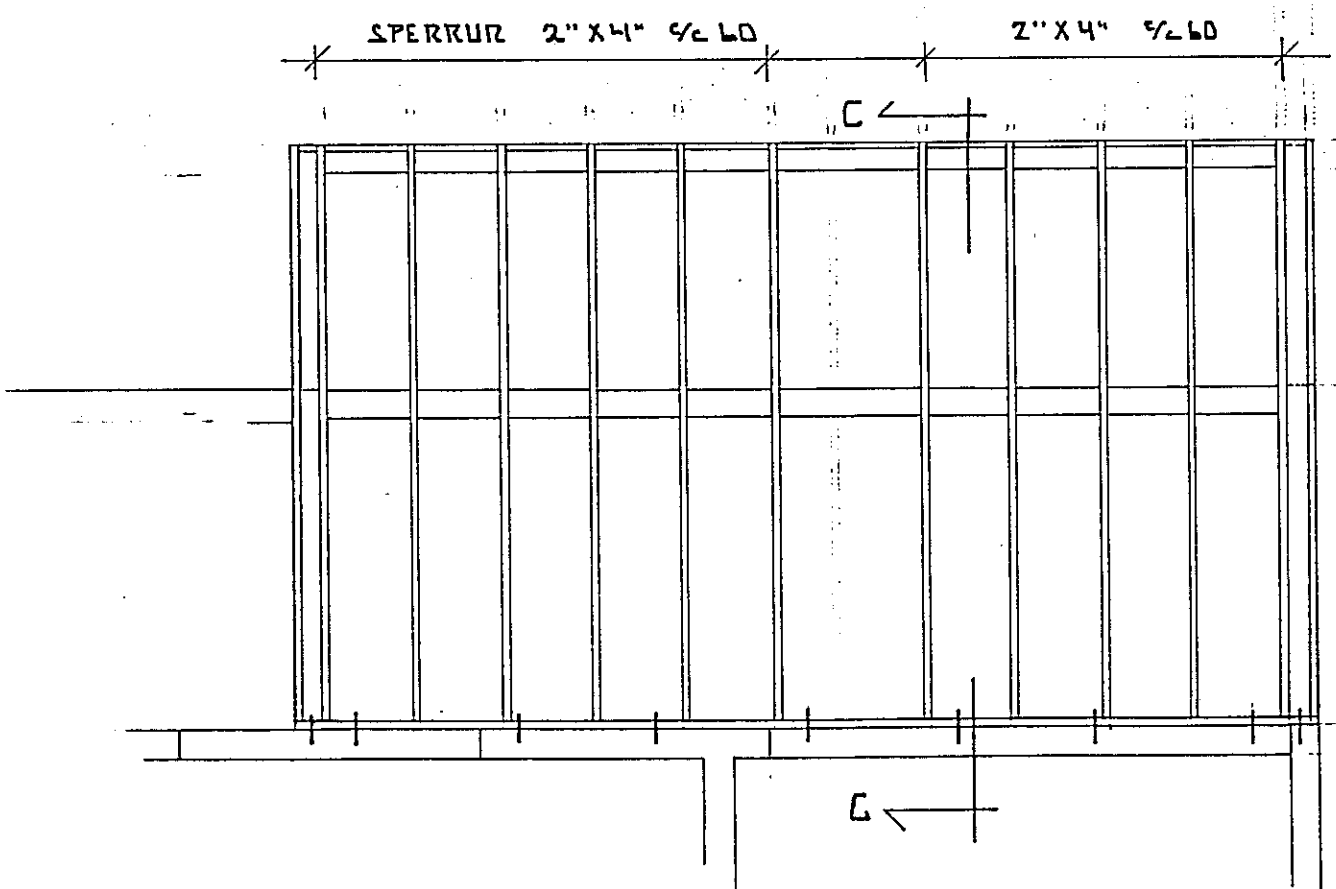


SNIÐMYND C-C 1:20

KAKAVARÐARLAG AL
HAK SEM KAKAVARÐARLAG KEMUR
AÐ STEINSTEYPU SKAL LÍMA
MEÐ JÖTUNGRÍPI EÐA LEGGJA
Í MARK.

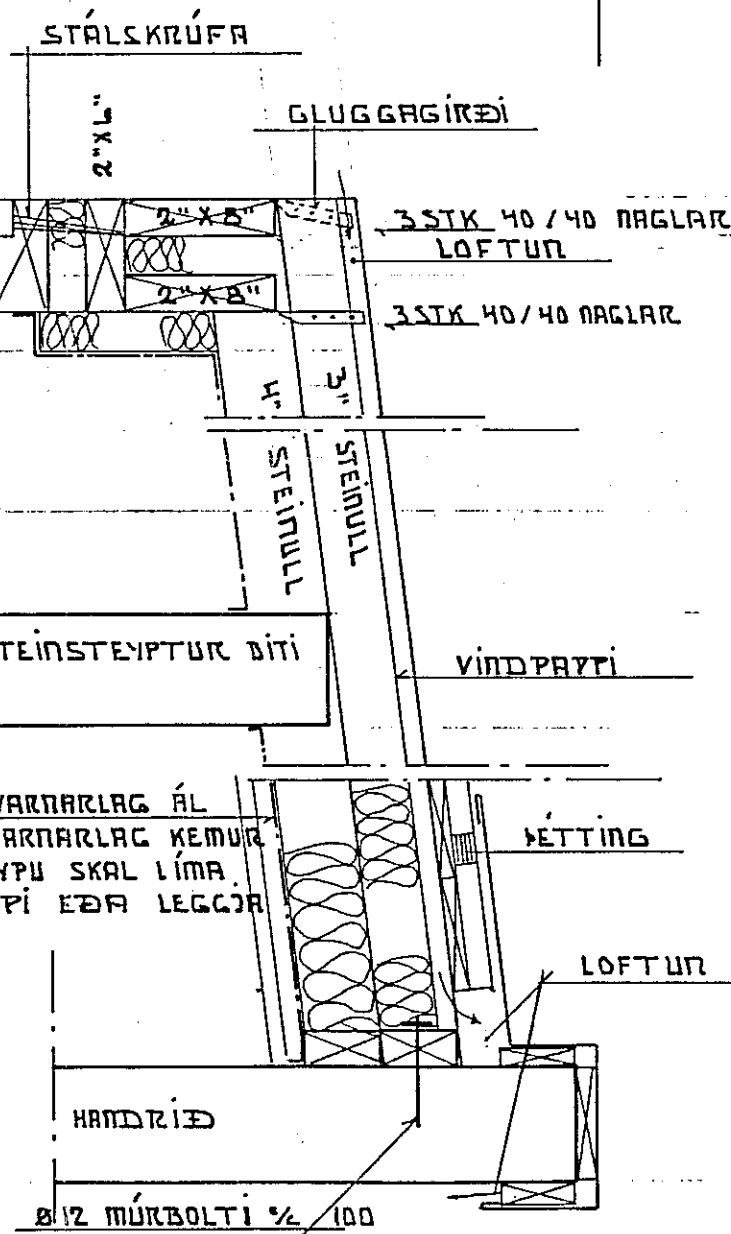

SNIÐMYND E-E 1:10

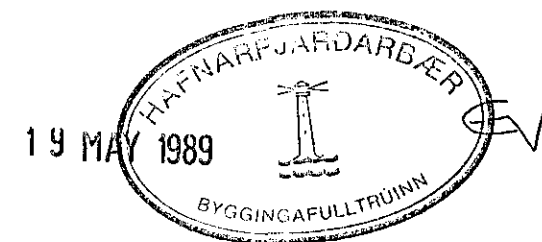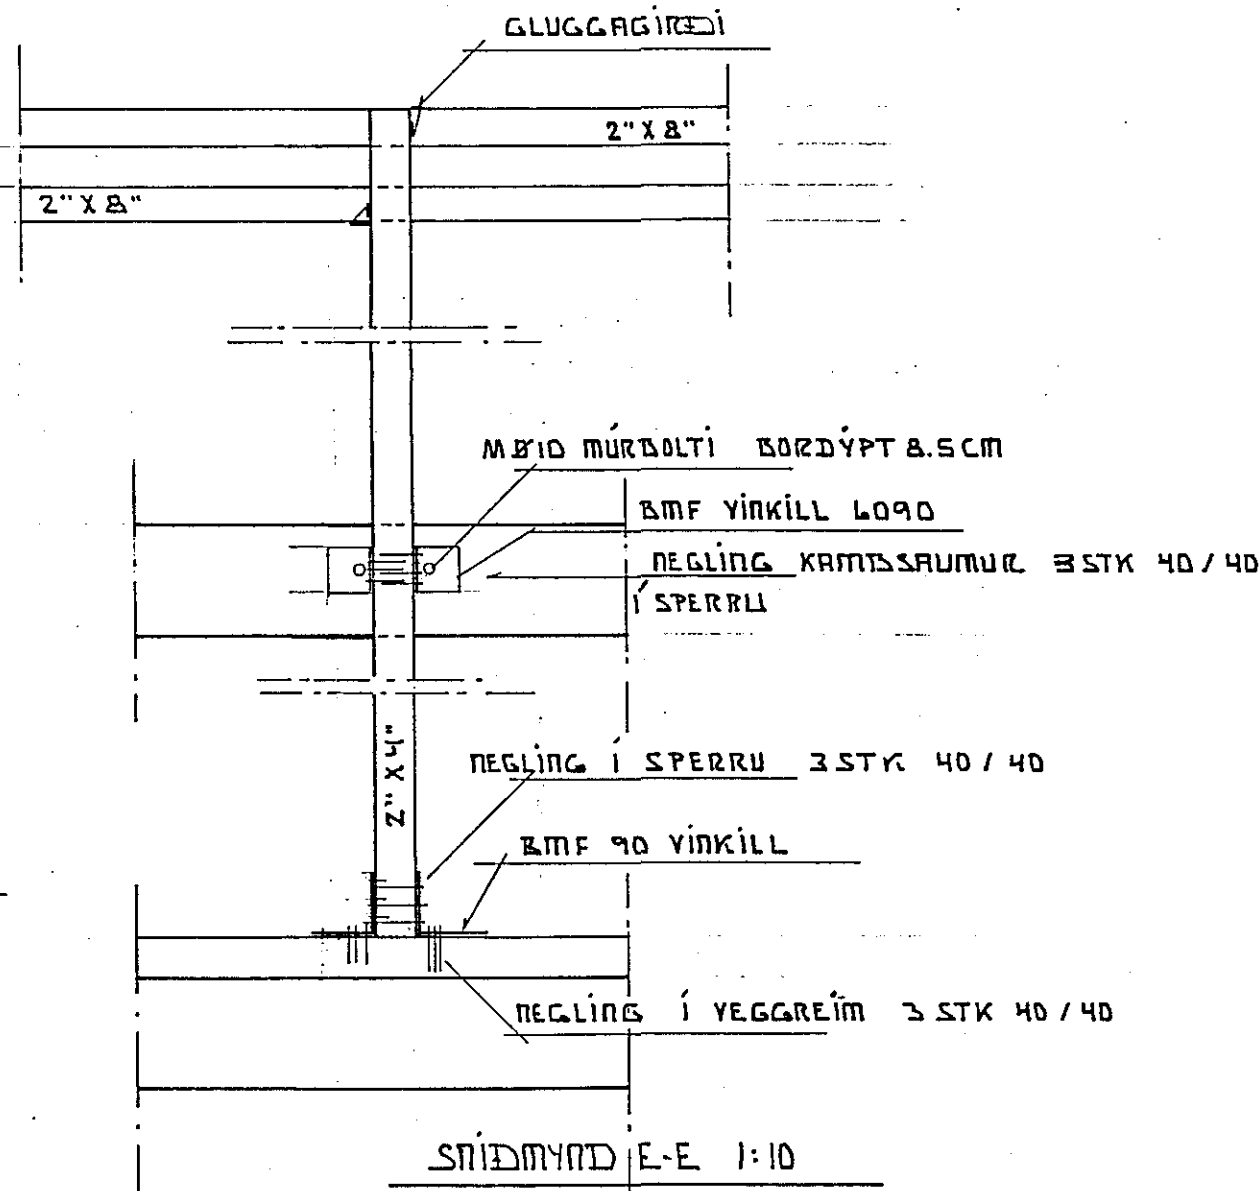

SJÁ SKÝRINGAR Á TEIKNINGU B-2

MÍÐVANGUR 121 HAFNARFÍRÐI

MAÍ 1989

VÍÐBYGGING BLÓMASTOFA SÖKKLAR/SPERRUR

MÆLIKVARÐI

TEKNIÞJÓNUSTA SVEINS KARLSSONAR TFL
HAFNARBRUN 12 220 HAFNARFJÓRÐUR 91-64223

TEIKNING

B-1

ALLAR MÁLSETNINGAR SKAL ENDURSKOÐA Á STAÐNUM

Sveinn Þorsteinsson