


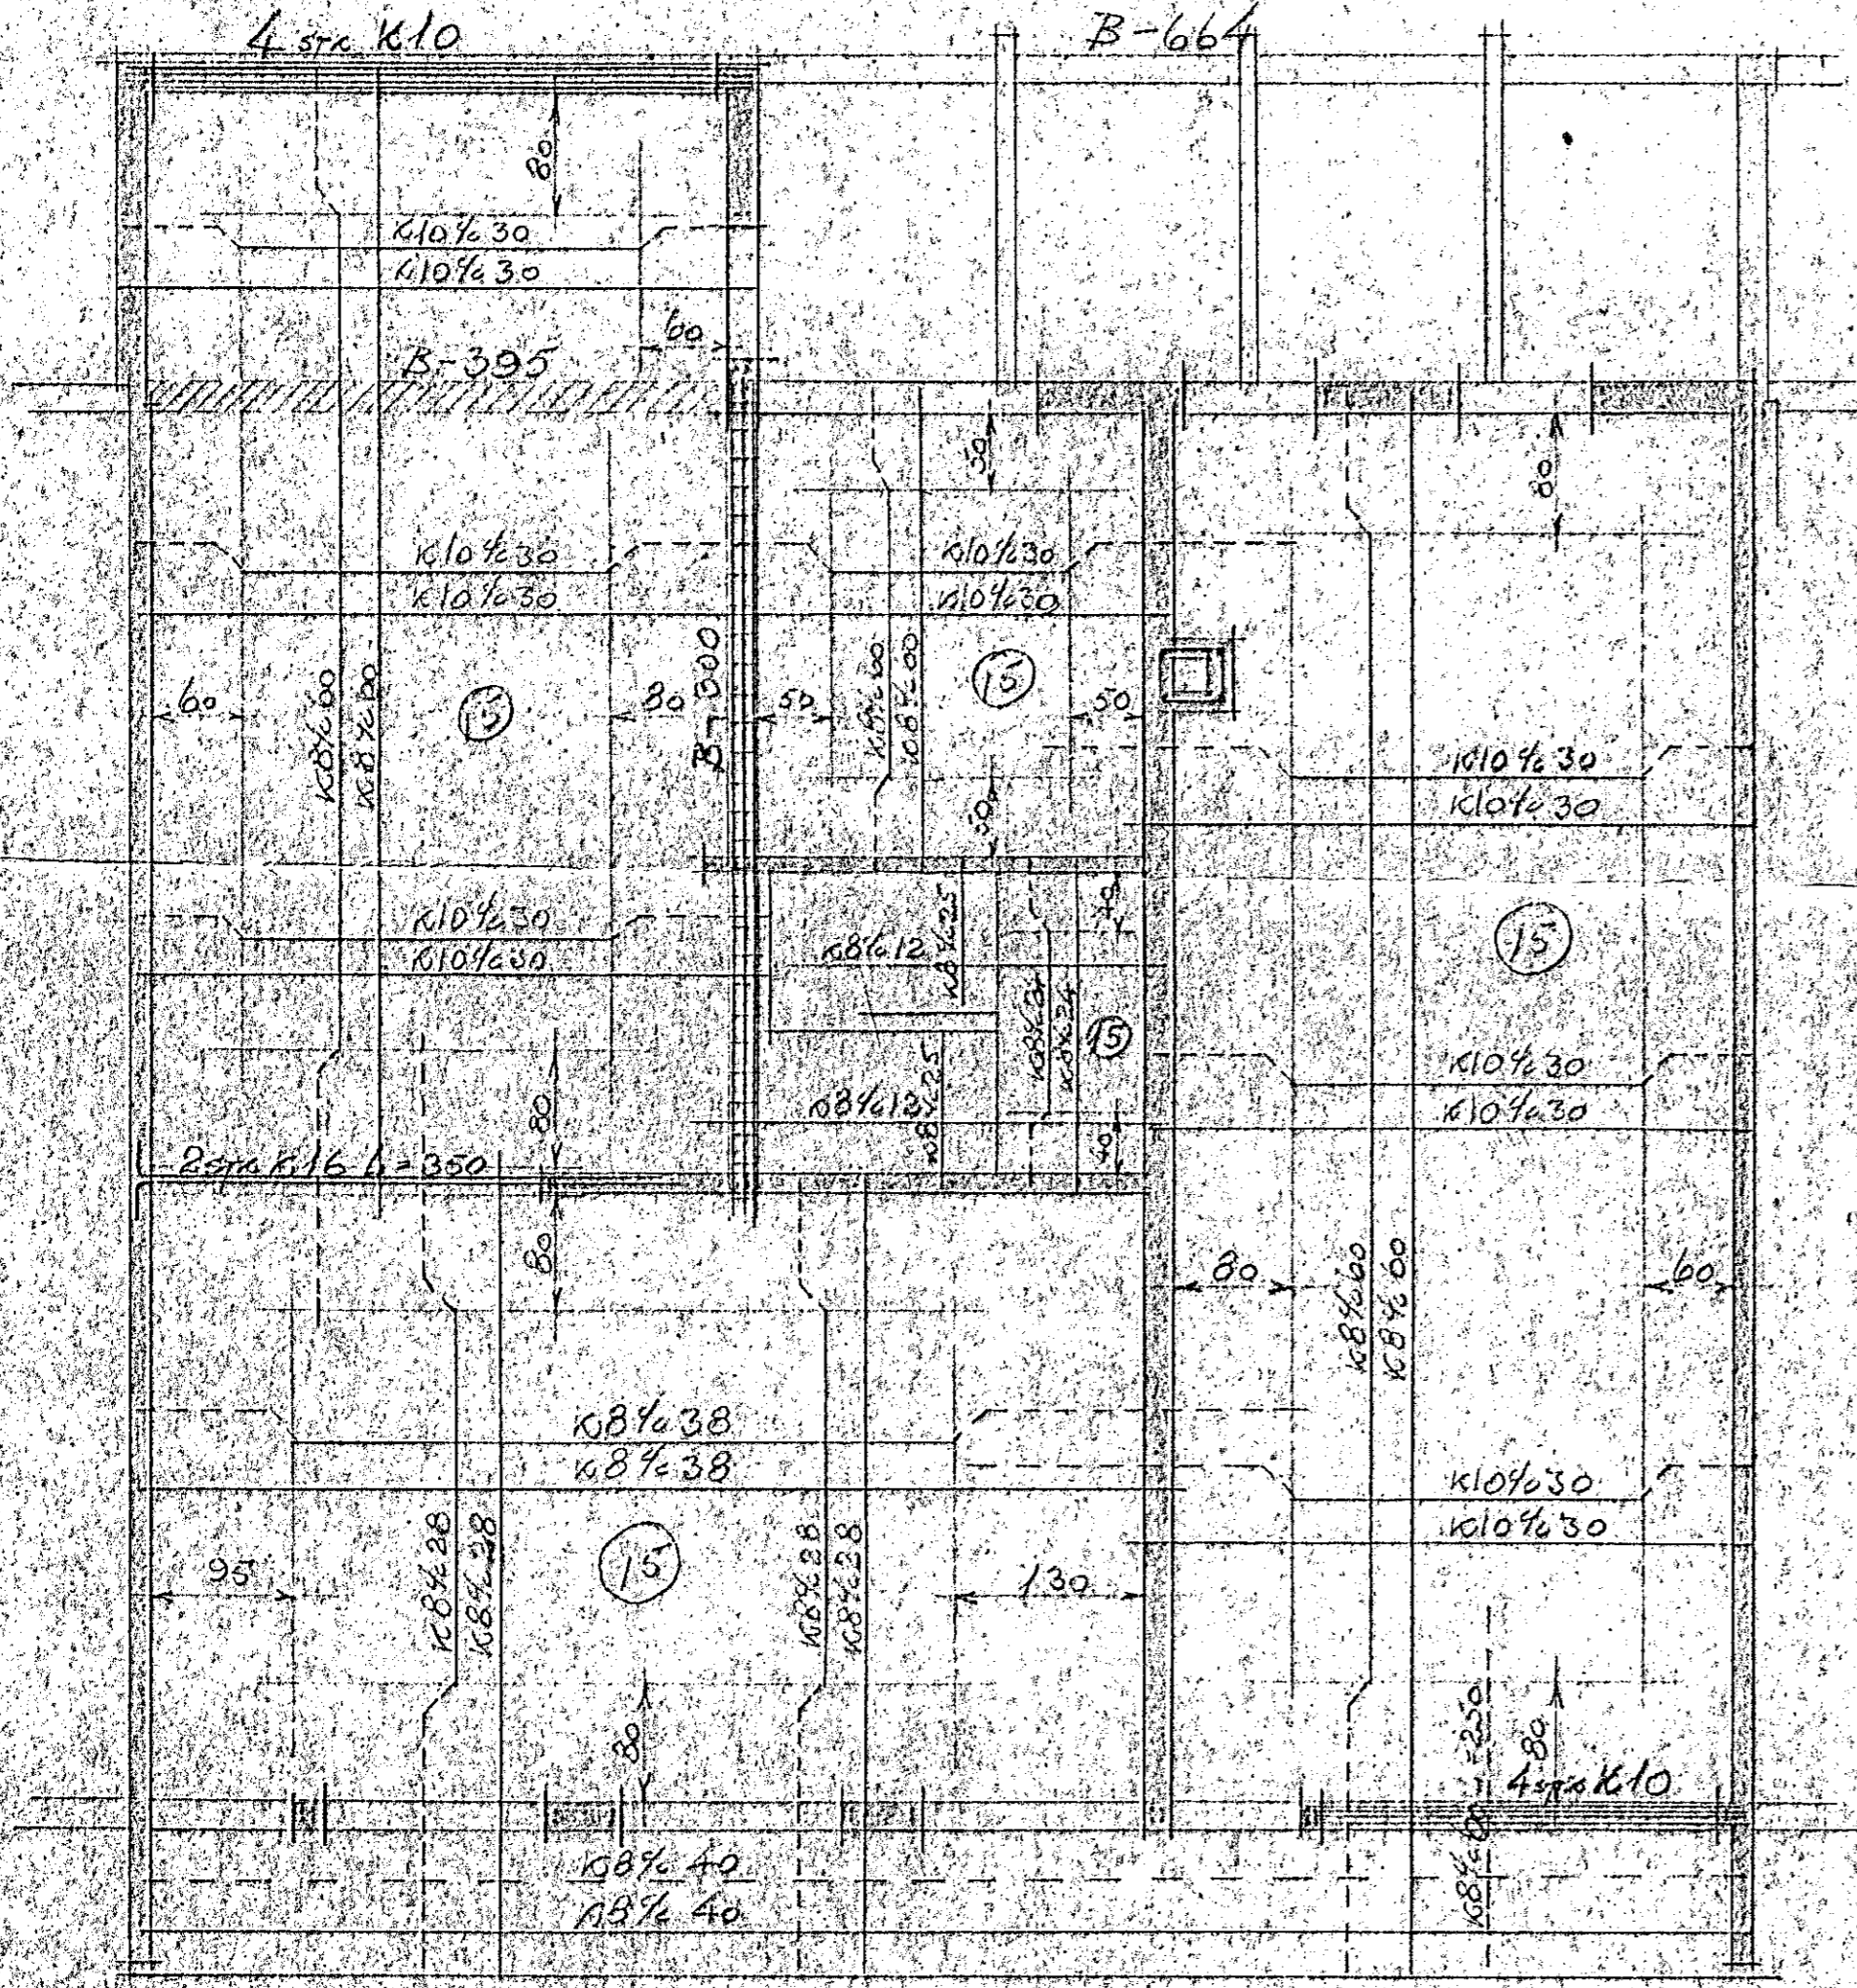


Plötur 15 cm þykkur  
 ANNAD HUERT JARN BEYGLT UPP I ERI BRUN  
 PLÖTU EINA OG TEIKNING SYMR  
 UPP MED DYRUM OG GLUGGUM KOMI 2 STK K10  
 YFIR DYR OG GLUGGA KOMI 3 STK K10 NEMA ANNAD HE SYMT  
 I REYKHAUS KOMI 4 STK K10 LÖGHETT OG  
 LUCKJUR  $\phi 3 \frac{1}{2}$  40



PLATA YFIR 1. HÆÐ

SKALA 1:50

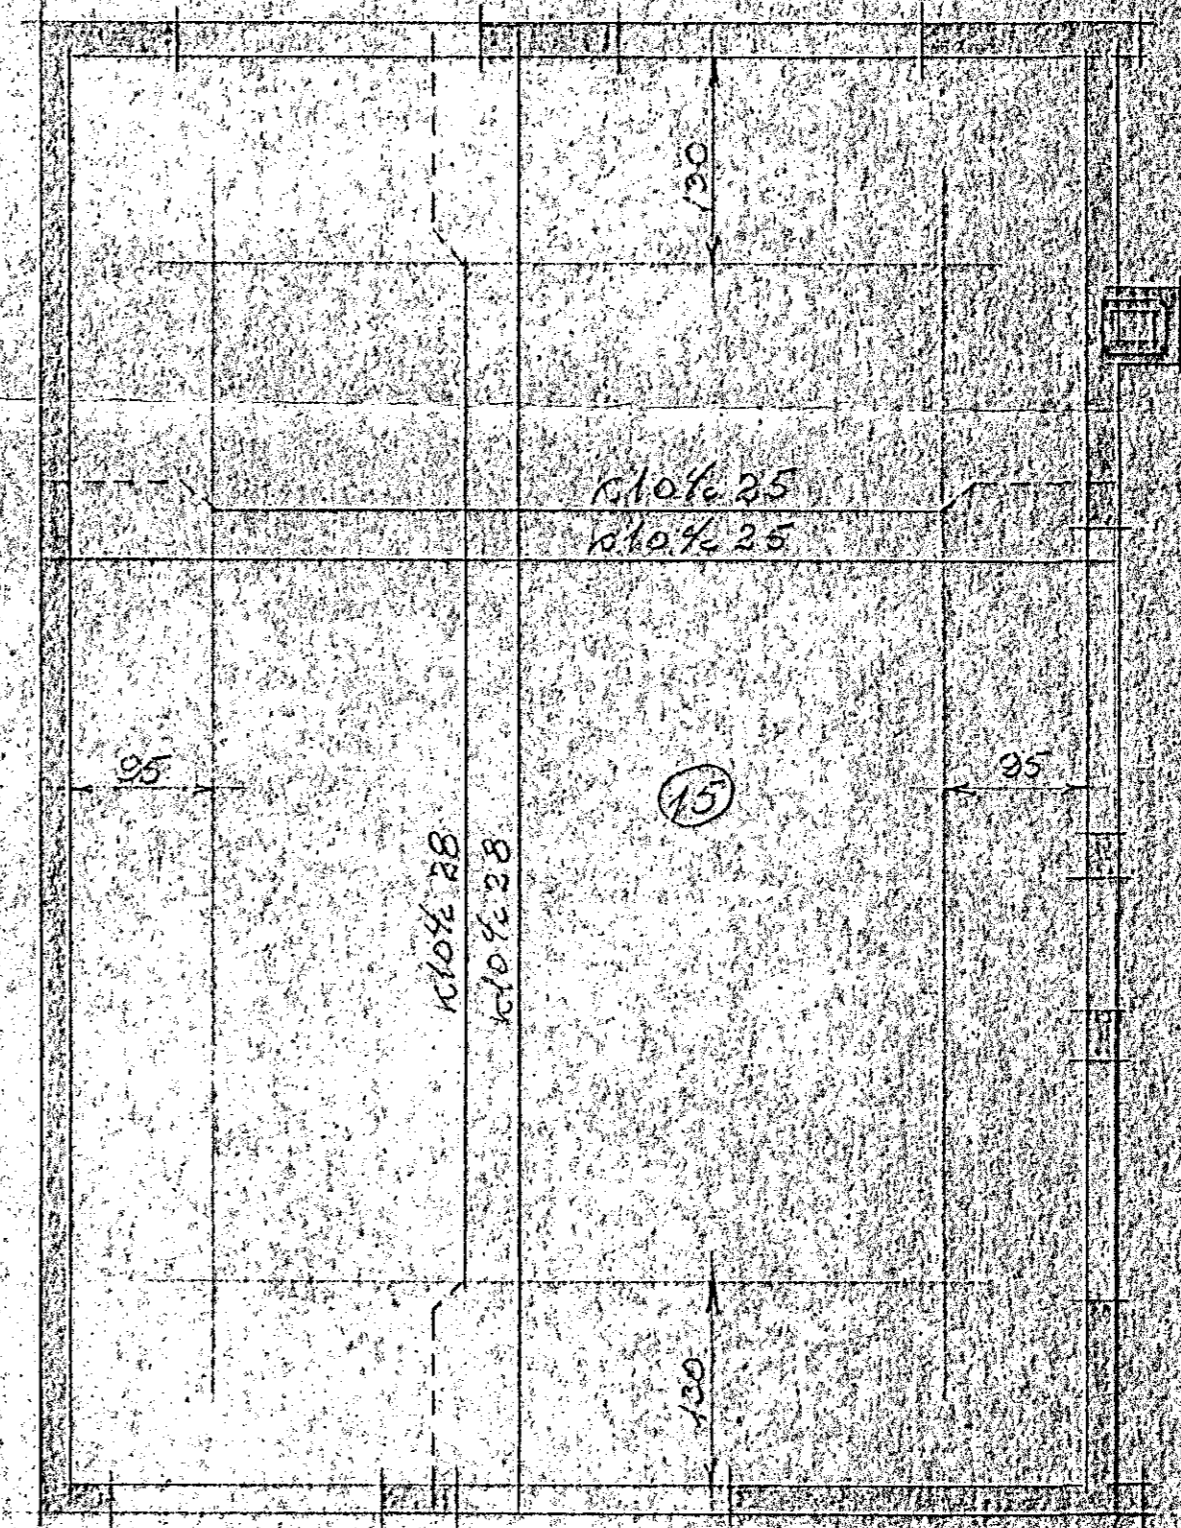

PLATA YFIR 2. HÆÐ

MIDVANGUR 125  
 JARNBÖGN

Hefuafélagið júlí 1969  
 Þorleifur Ingólfsson E.T.E.

RARHUS