HAFNARFJARDARBÆR
10. febr. 1972

B-300

KVARDI 1:25

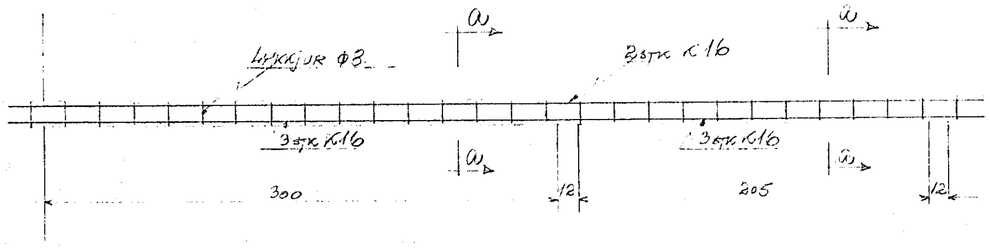

K16, L=570, 5 STK

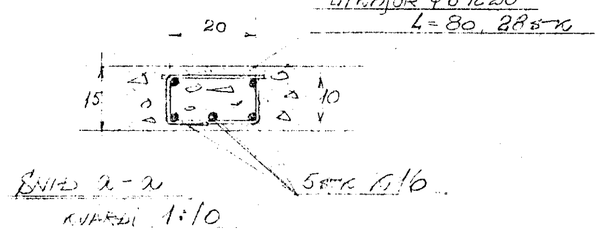

SNIÐ a-a
KVARDI 1:10

B-664

KVARDI 1:25

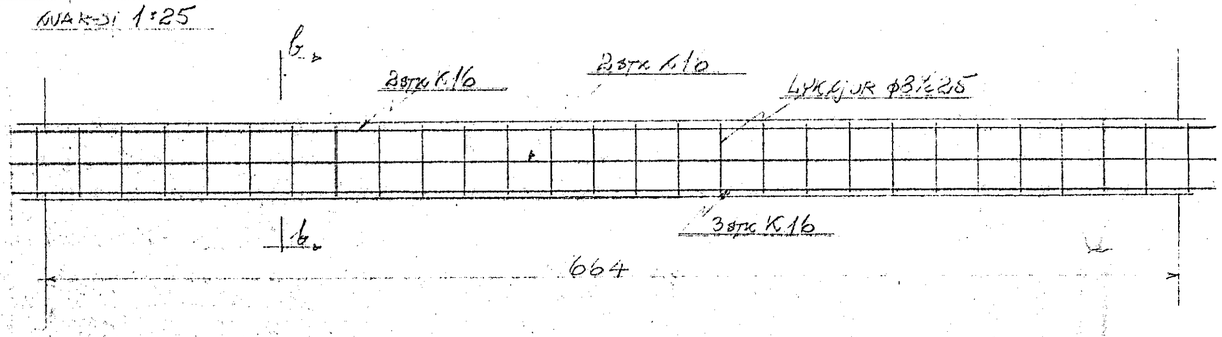

K16, L=705, 7 STK

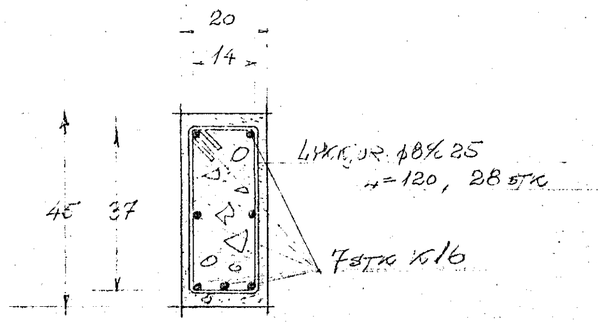

SNIÐ b-b
KVARDI 1:10

B-395

KVARDI 1:25

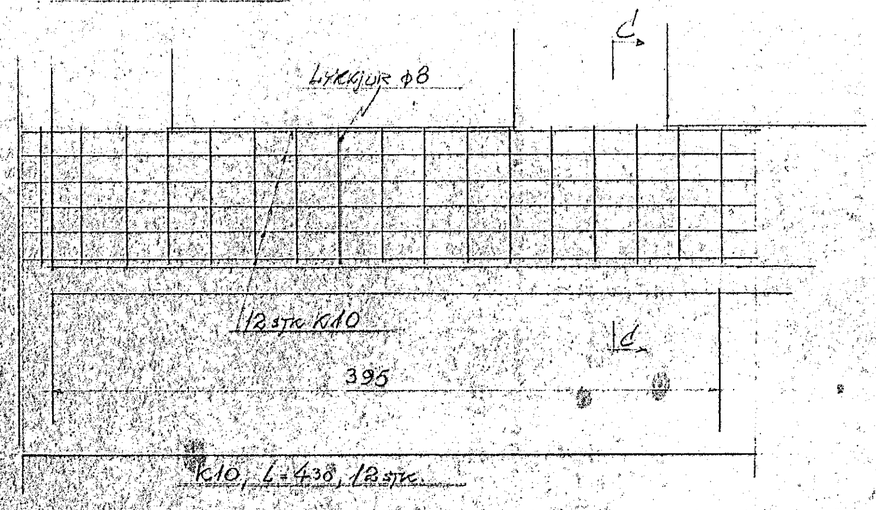

K10, L=430, 12 STK

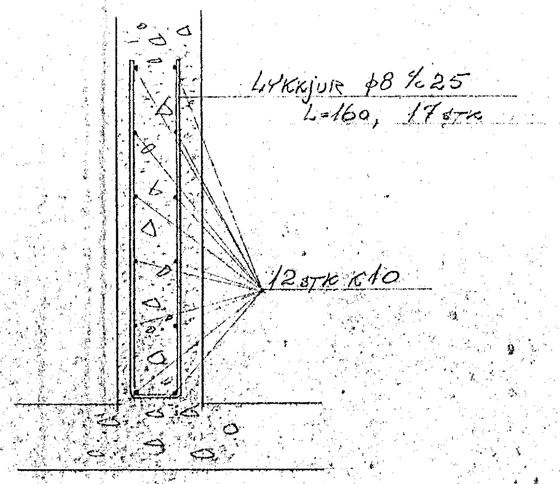

SNIÐ c-c
KVARDI 1:10

RAÐHÚS
MIÐVANGUR 137
JARNALÖGN

Hafnarfirði í júní 1969
Þorsteinn Sigólfsson FTFÍ