

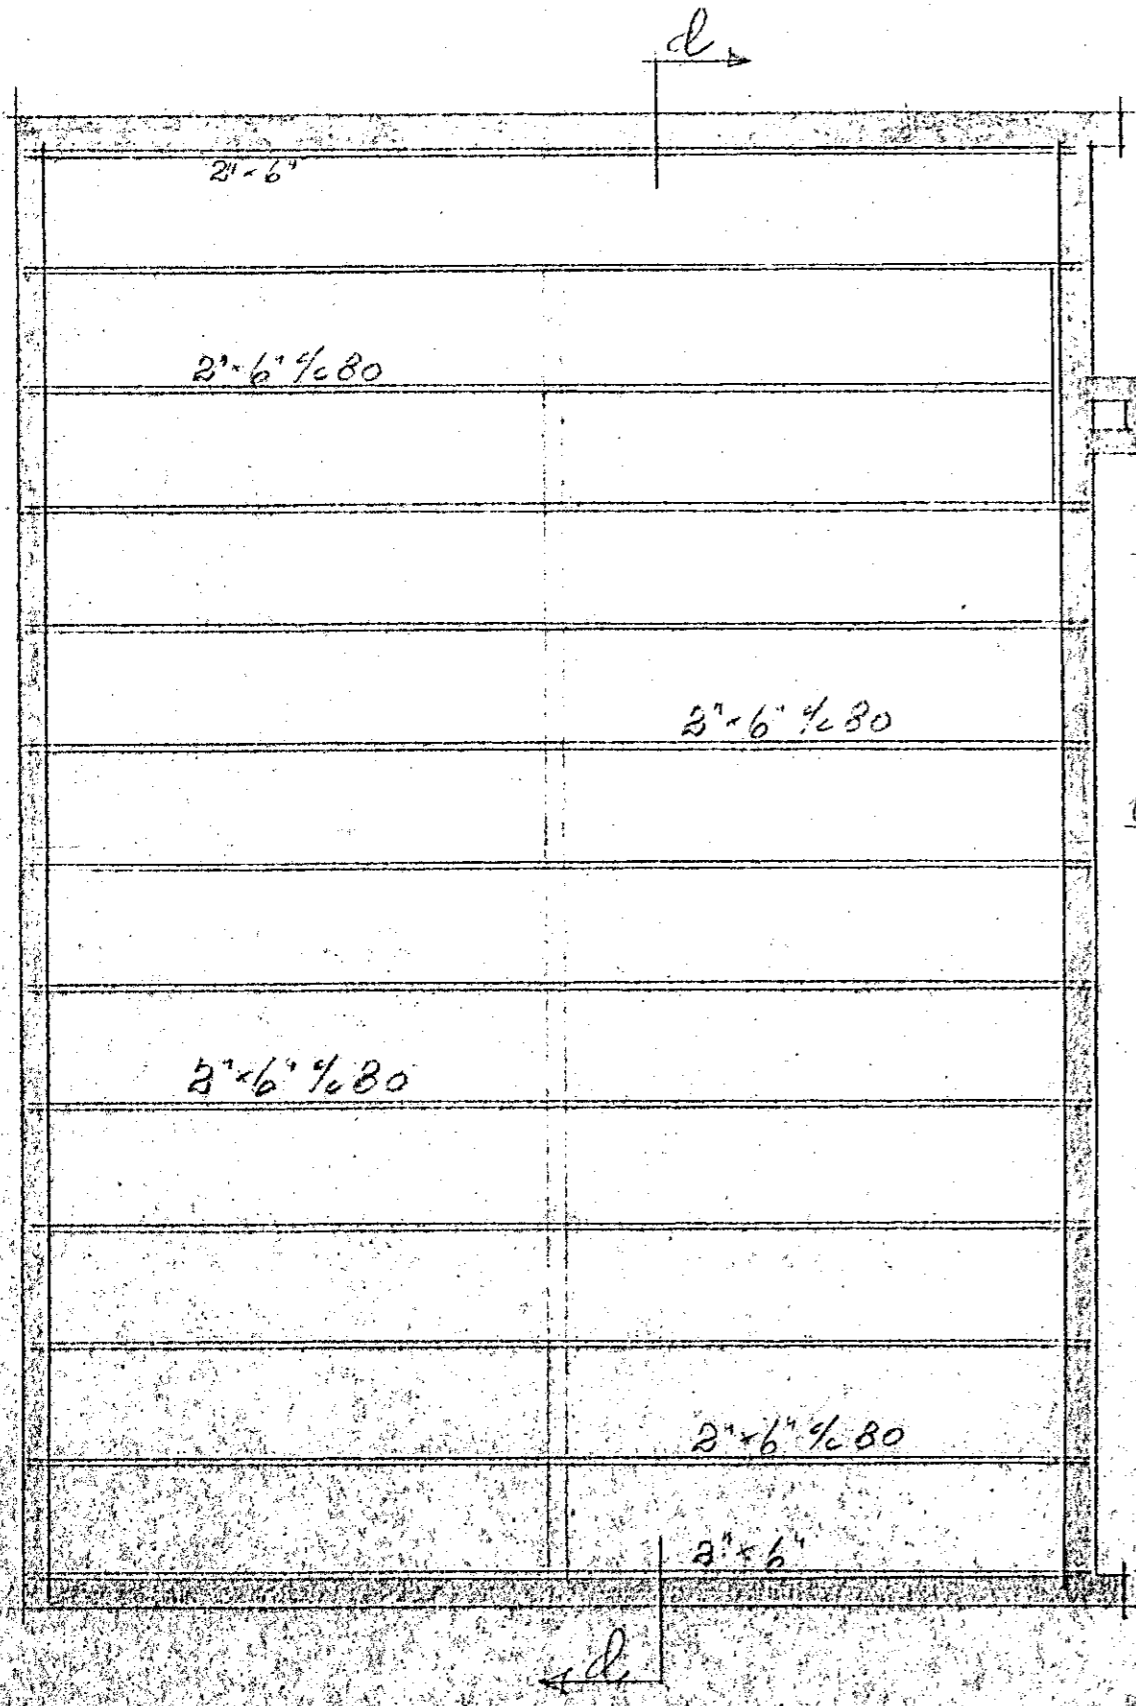



SNID 1-5
KVARDI 1:50

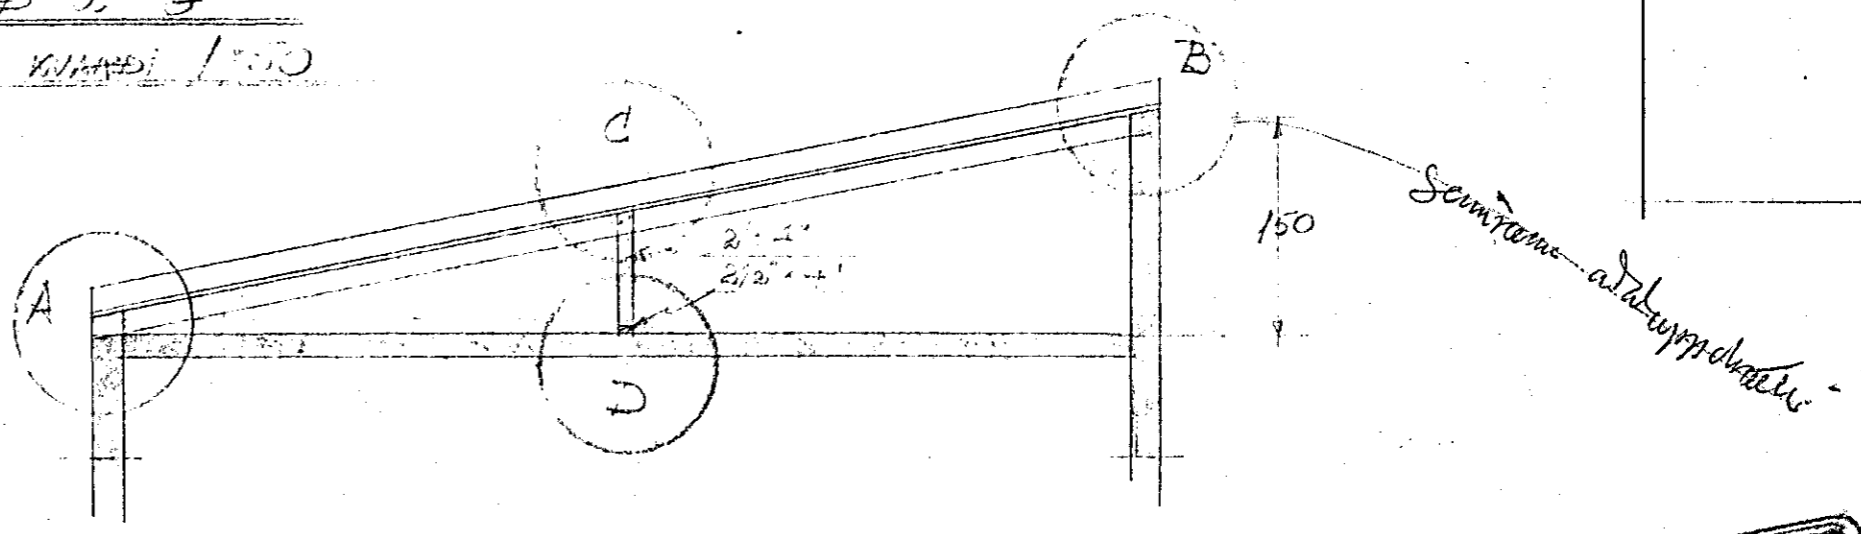


GRUNNMYND
KVARDI 1:50

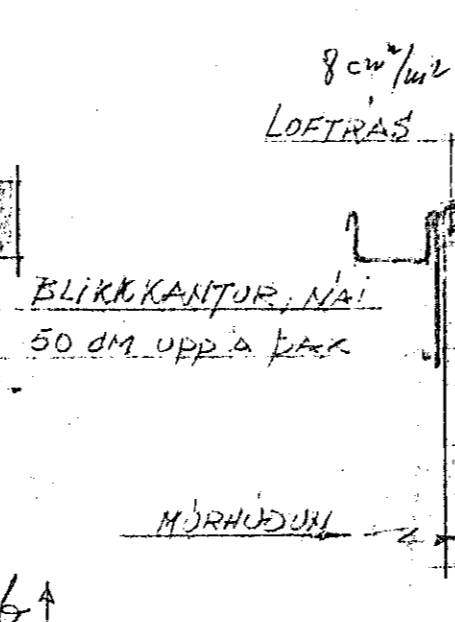


MYND - A
KVARDI 1:10

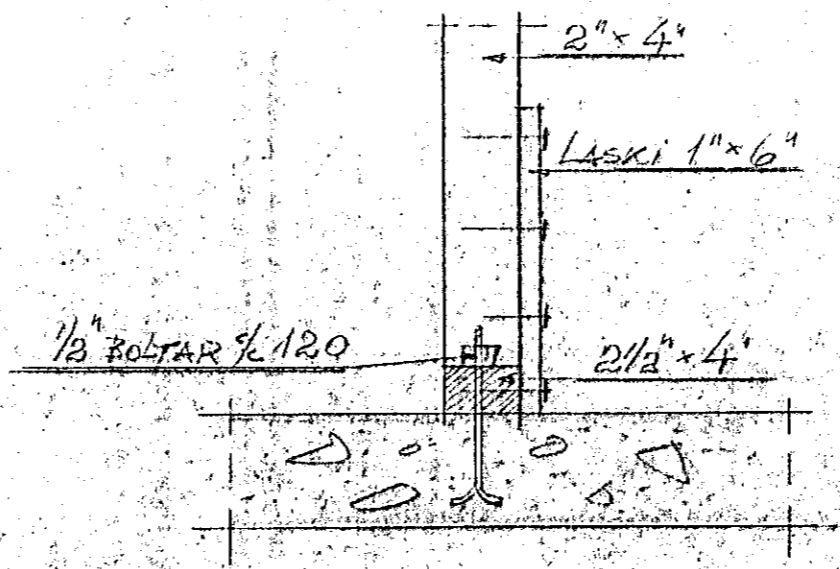

MYND - D
KVARDI 1:10

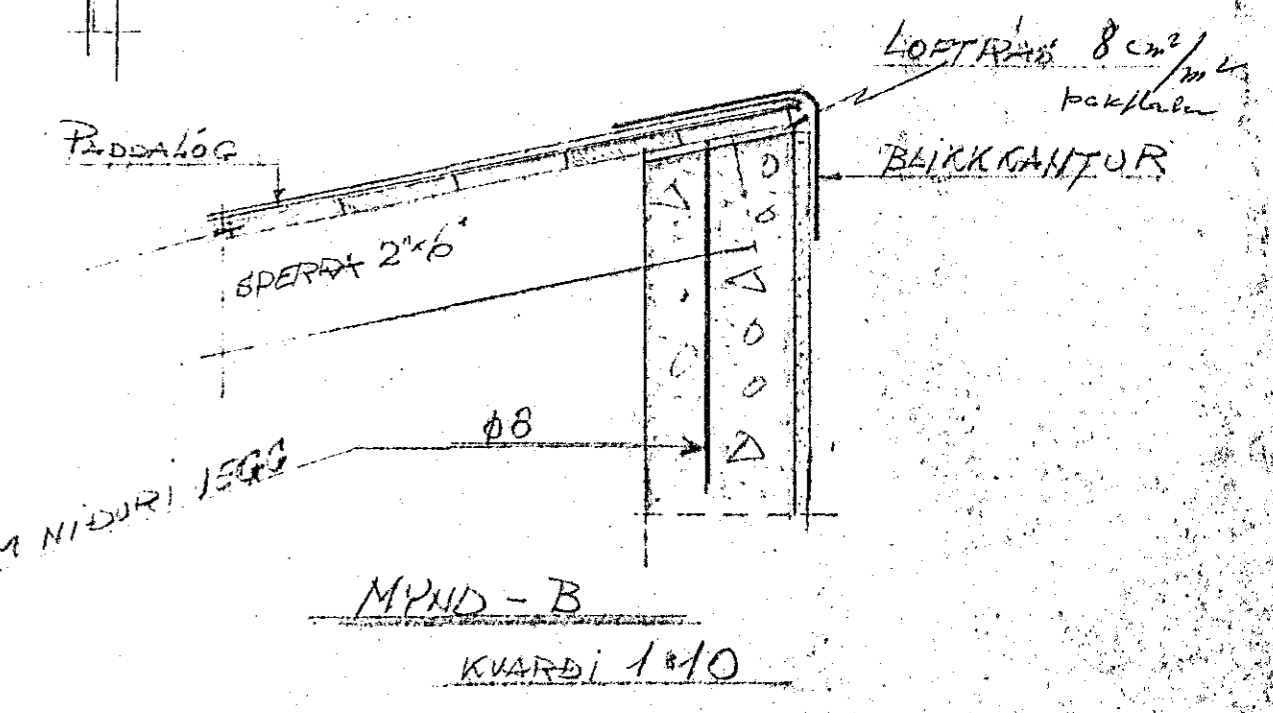

MYND - B
KVARDI 1:10

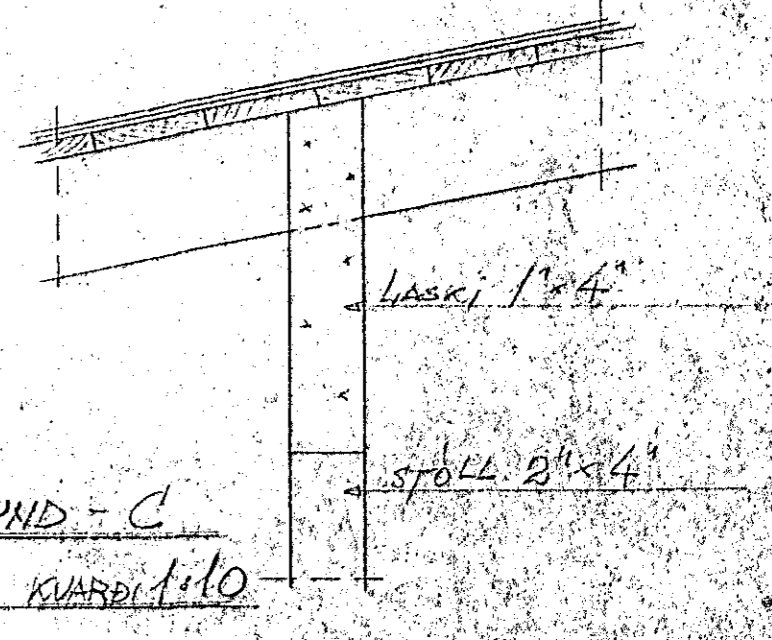

MYND - C
KVARDI 1:10

RADHÚS
MIÐVANGUR 137
ÞAK

Hafnarfjarði 4. júní 1969
Þorsteinn Sigólfsson E.T.F.