HAFNARFJARÐARKAUPSTAÐUR
27. sept. 1971
BYGGINGAFULLTRÚINN

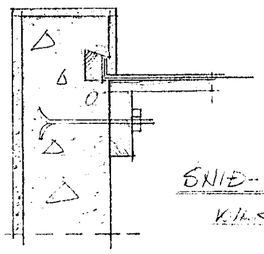

SNIÐ - k
KVARÐI 1:10

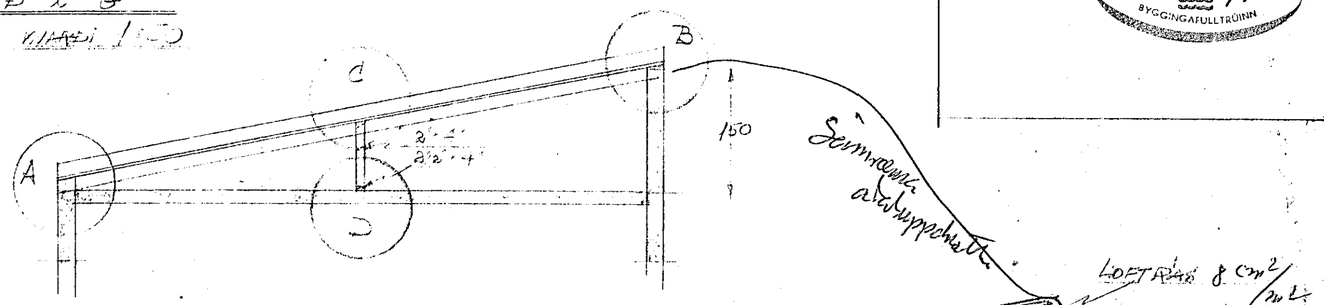

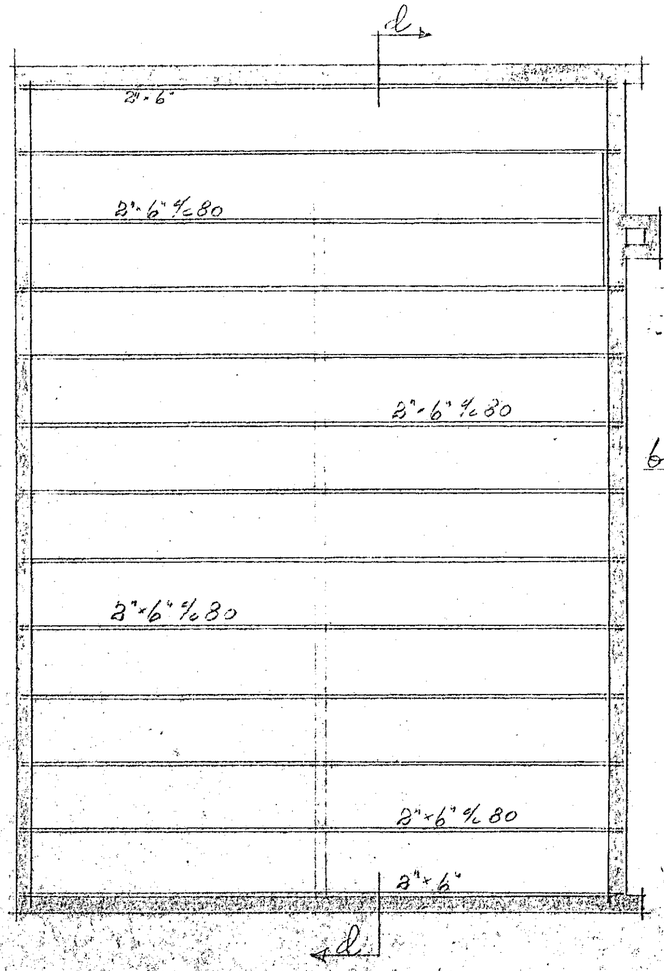

GRUNNMYND
KVARÐI 1:50

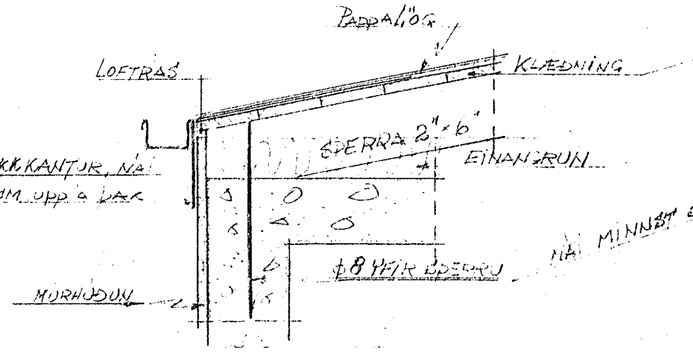

MYND - A
KVARÐI 1:10

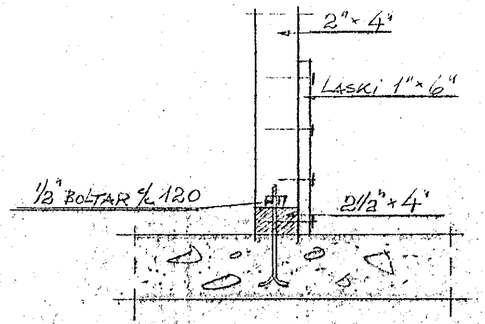

MYND - D
KVARÐI 1:10

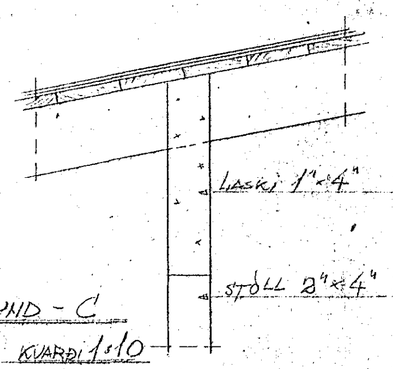

MYND - C
KVARÐI 1:10

RÁÐHÚS
MIÐVANGUR 39
ÞAK

Hafnarfirði í júní 1967
Þorsteinn Þorsteinsson FTFÍ