

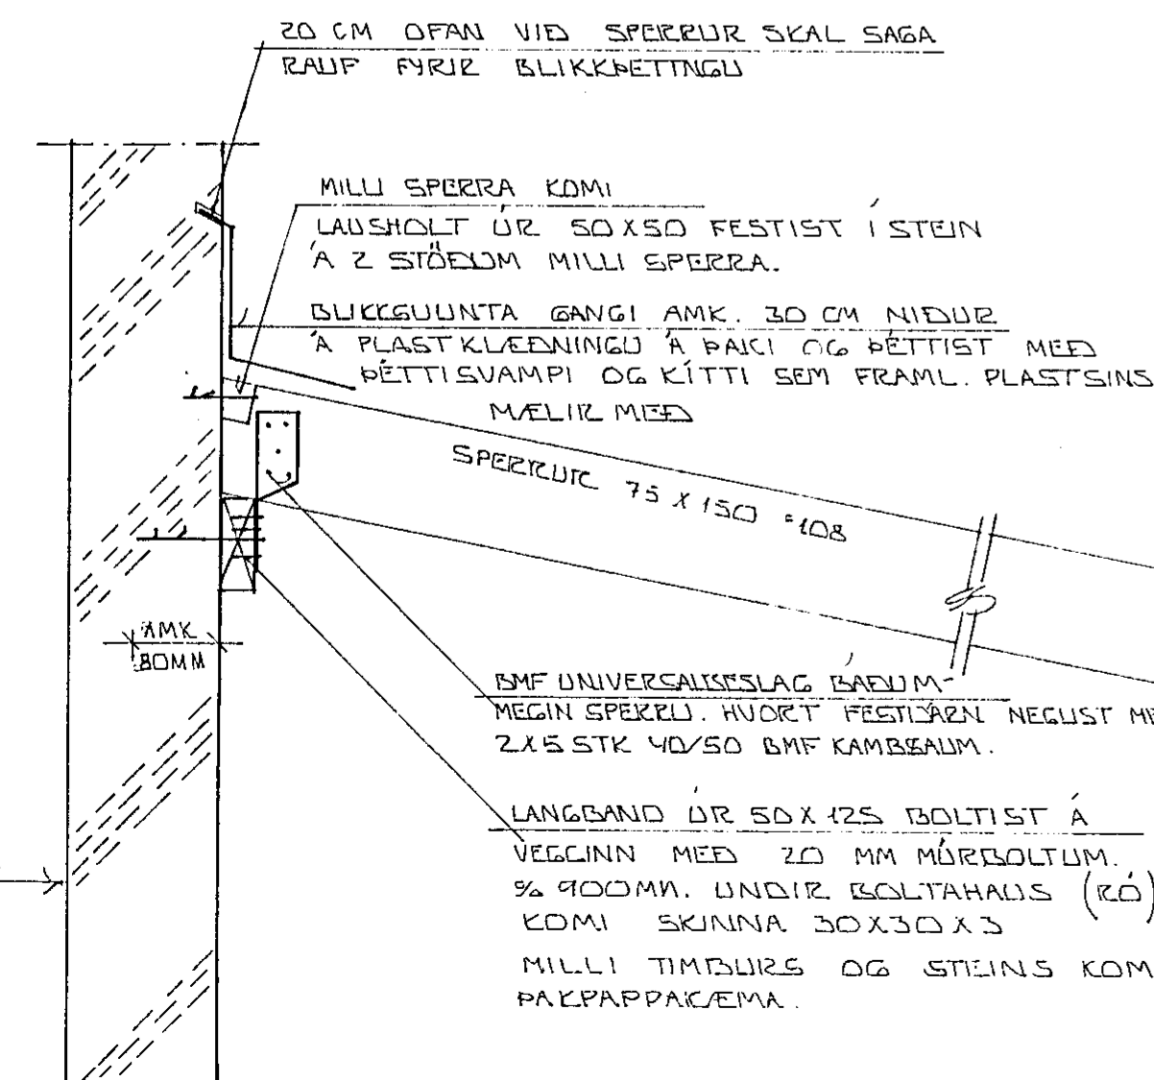


GLUGGAR Á CÖFLUM ERU
EKKI HELTI BURDARVIRKIS
EN FESTIST VIÐ YSTU SPERRUNA
MEÐ VINKLUM EDA NEGLINGU.

SAMSKONAR VINKLAR OG ERU Á EFRÍ HLUTA GLUGGA KOMI Á NEÐRI
HLUTA GLUGGA OG UNDIRSTYKKI BOLTIST VIÐ STEIN MEÐ
MÚRBOLTUM °80

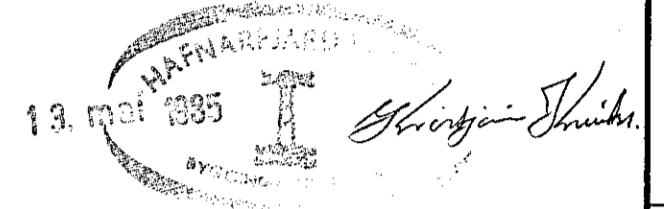

PLAST A ÞAK SKAL VEKA
AF STYRKLEIKA SEM ÞOLUR
ÁRAUN ≥ 150 KG/M²

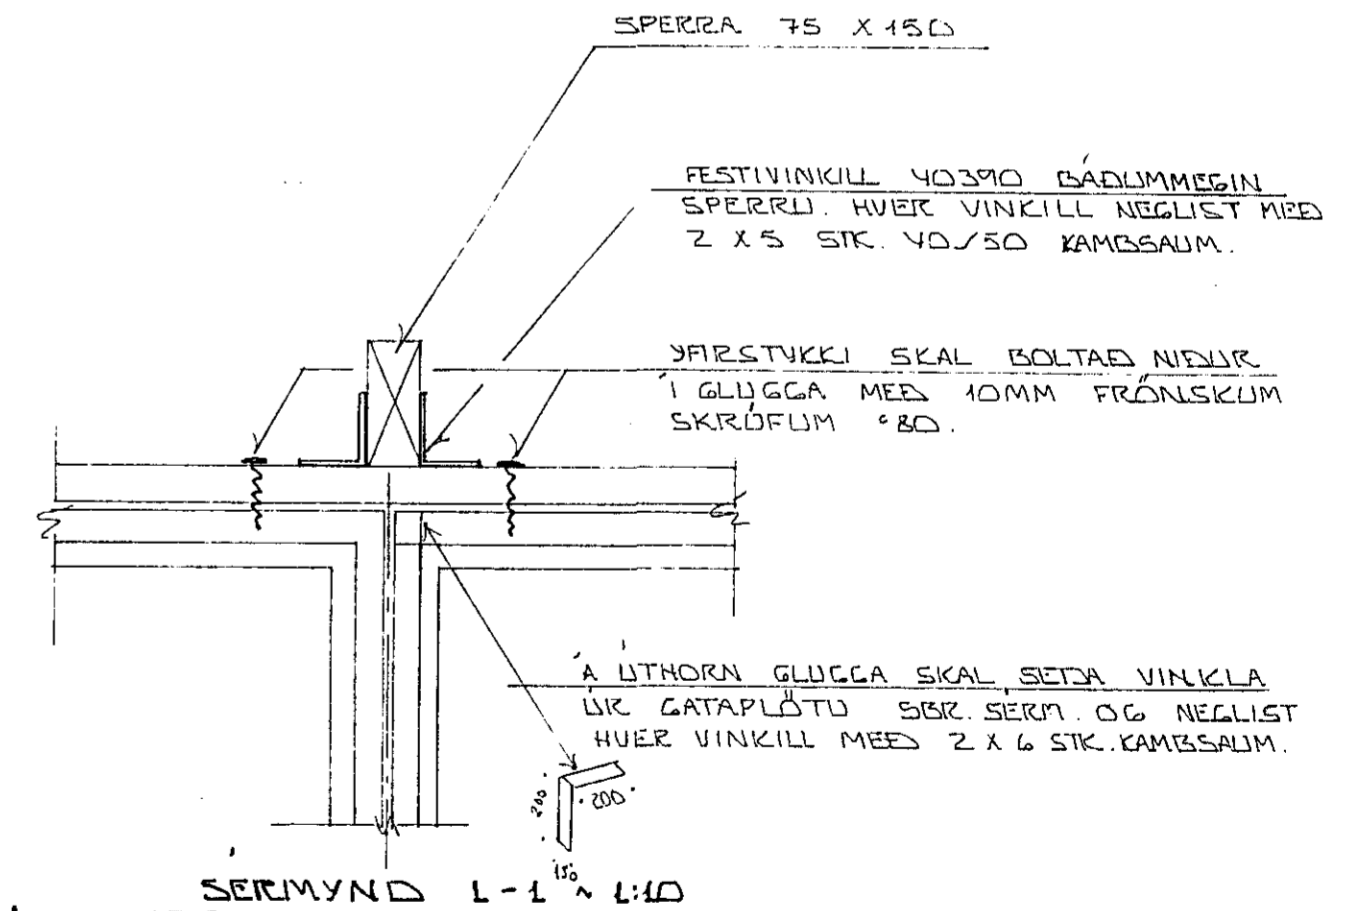

ELDRI, NEGGUR

BR.NR.	DAGS	EDLI BREVTINGAR	SIGN.
MÍÐVANGUR	145	HAFNARFIREI	DAGS. MAJ '85
VIÐBYGGING			HANNAÐ SIGURÐUR
BURDARVIRKI			TEIKNAD ST. & FE.
MELIKV. 1:50 + 1:10			VERK NR. 8512
SIGURÐUR ÞORLEIFSSON	TEKNIFRÆÐINGUR	F.T.F.I.	BLAD NR. 1-01
STRANDGÖTU 41	HAFNARFIREI	SÍMI 54751	