


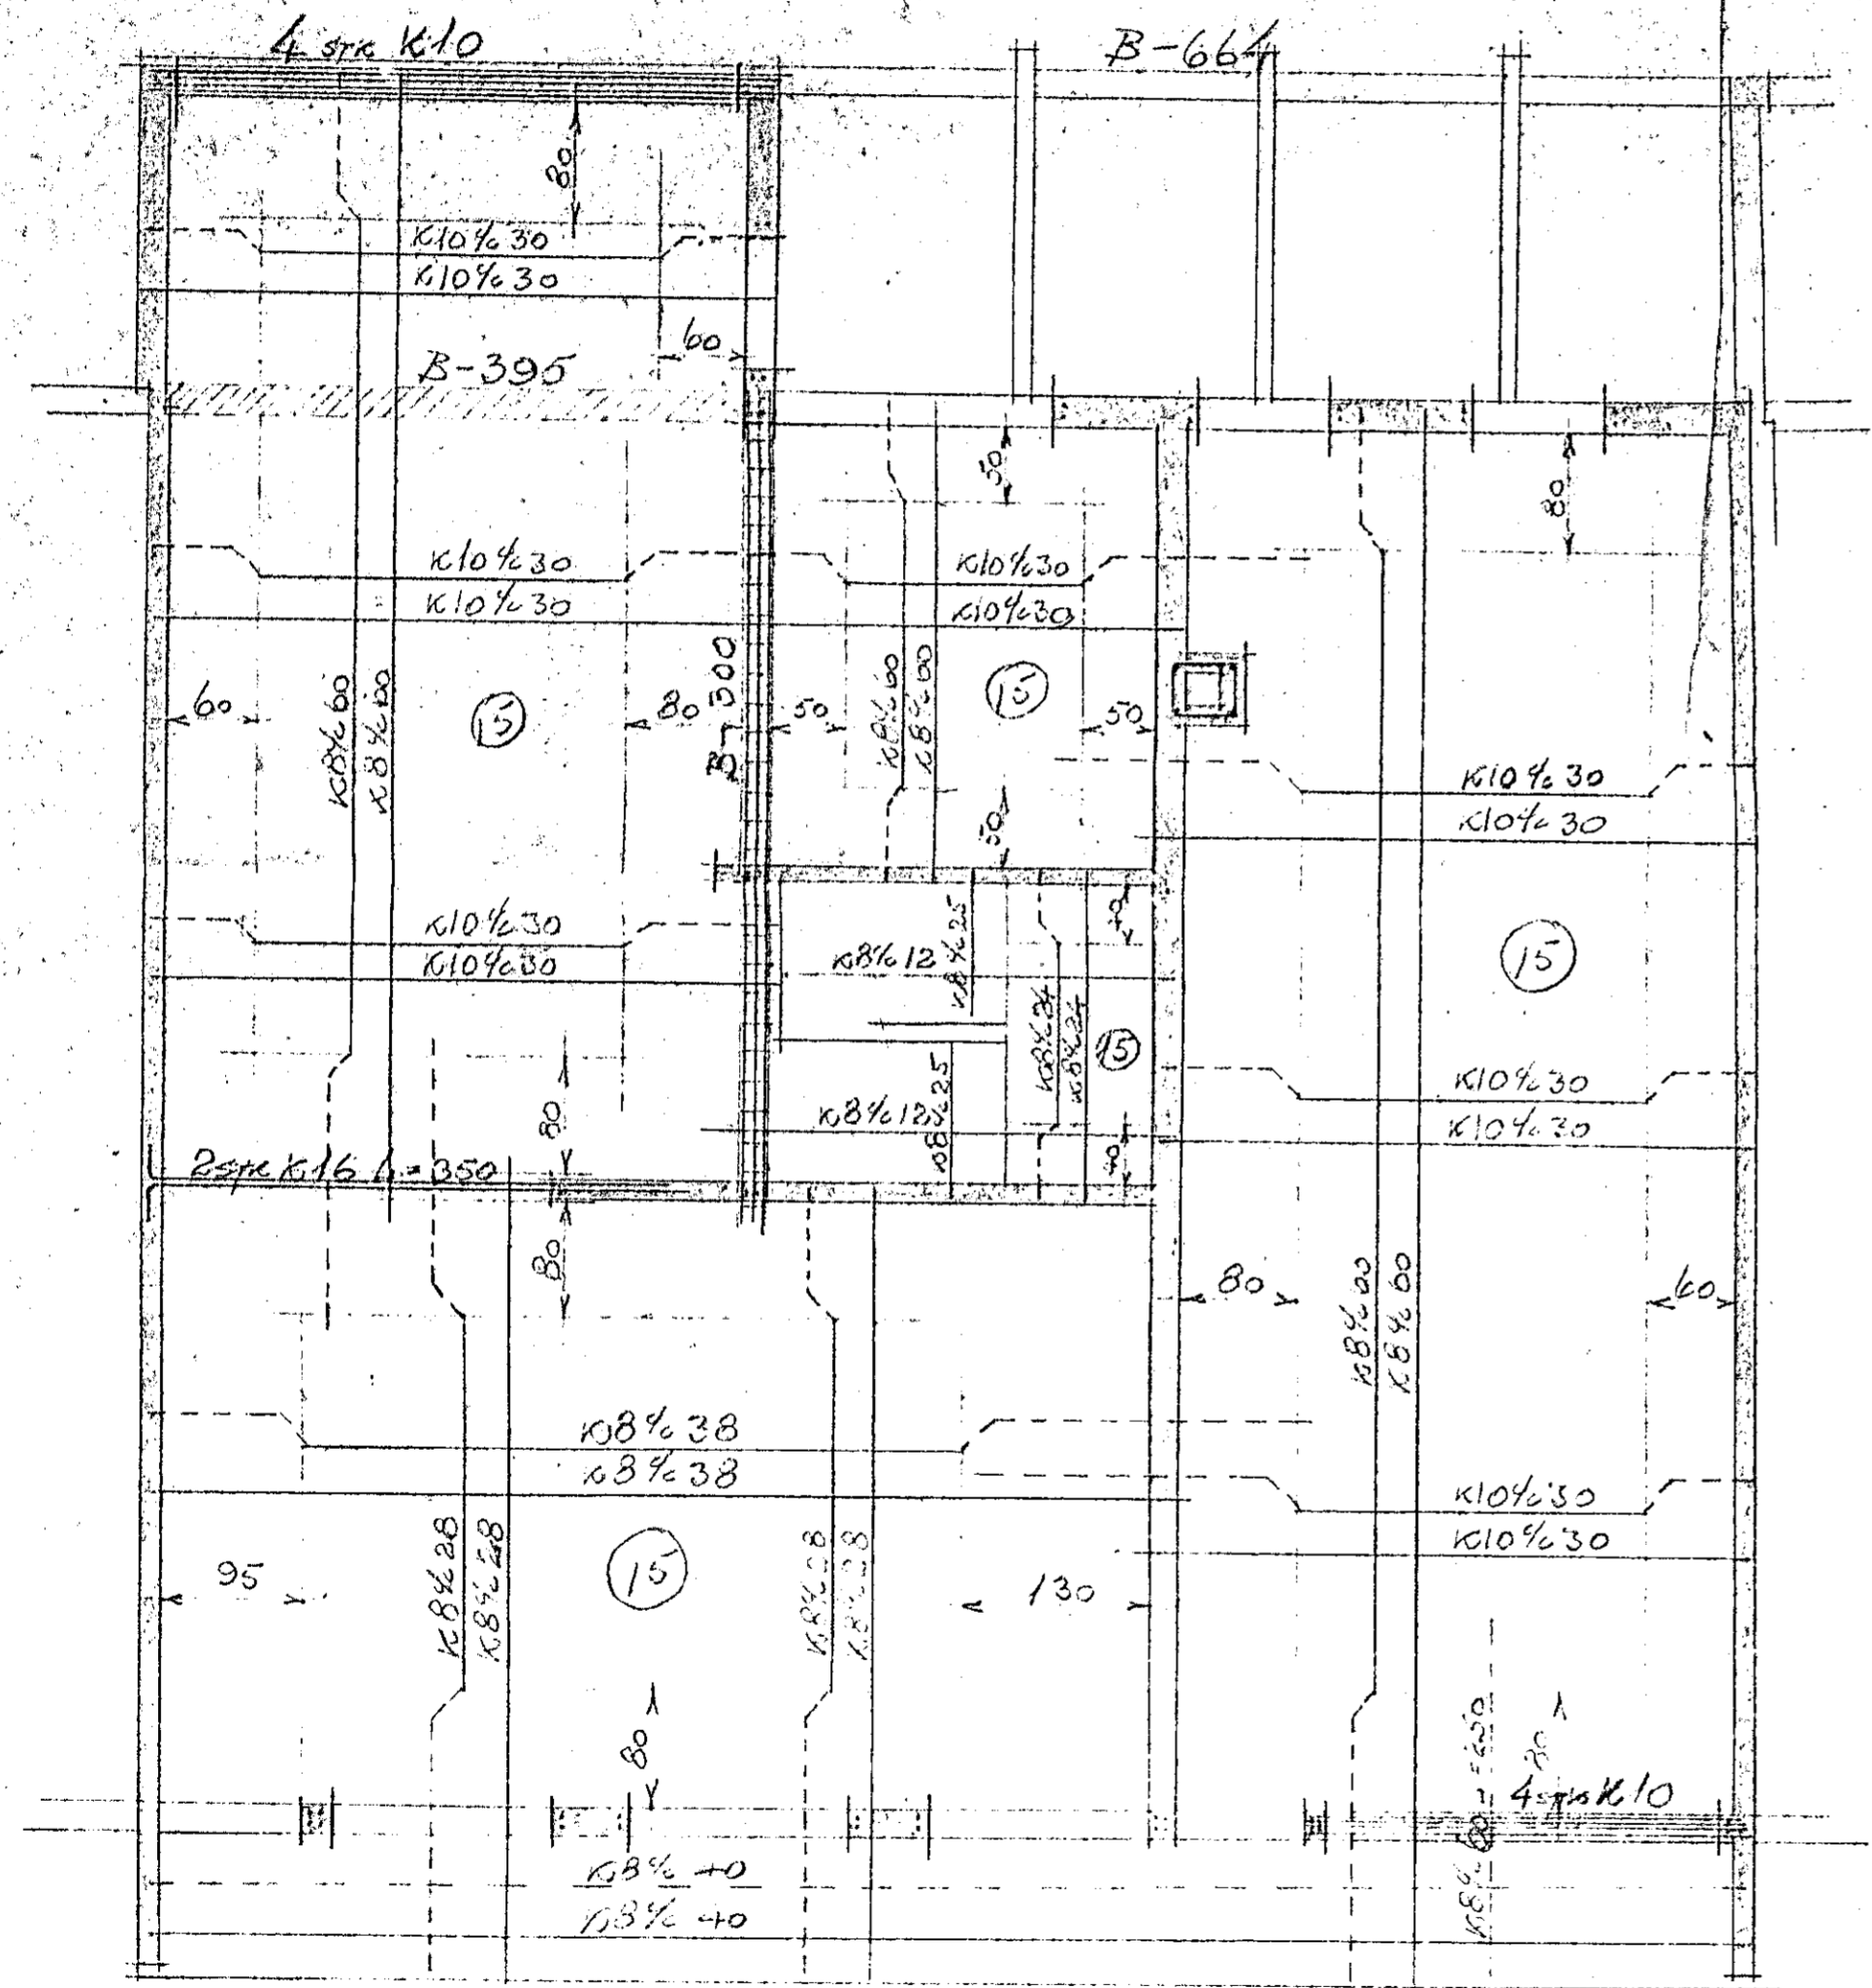


Plötur 15 cm þykkur
 ANNÆÐ HUERT JÄRN BEYGRAT UPP I FERRI BRUNN
 ÞÉFTU EING OG TEIKNING SYMR
 UPP MED RYRUM OG GLUGGUM KOMI 3 STK K10
 4 FIR DYR OG GLUGGA KOMI 3 STK K10 NEMMA ANNÆÐ DE SYMT
 I REYKNAR KOMI 4 STK K10 LÖGHEIT OG
 LYCKJUR 48%40



PLATA FÜR 1. HÆÐ

K10 1:50

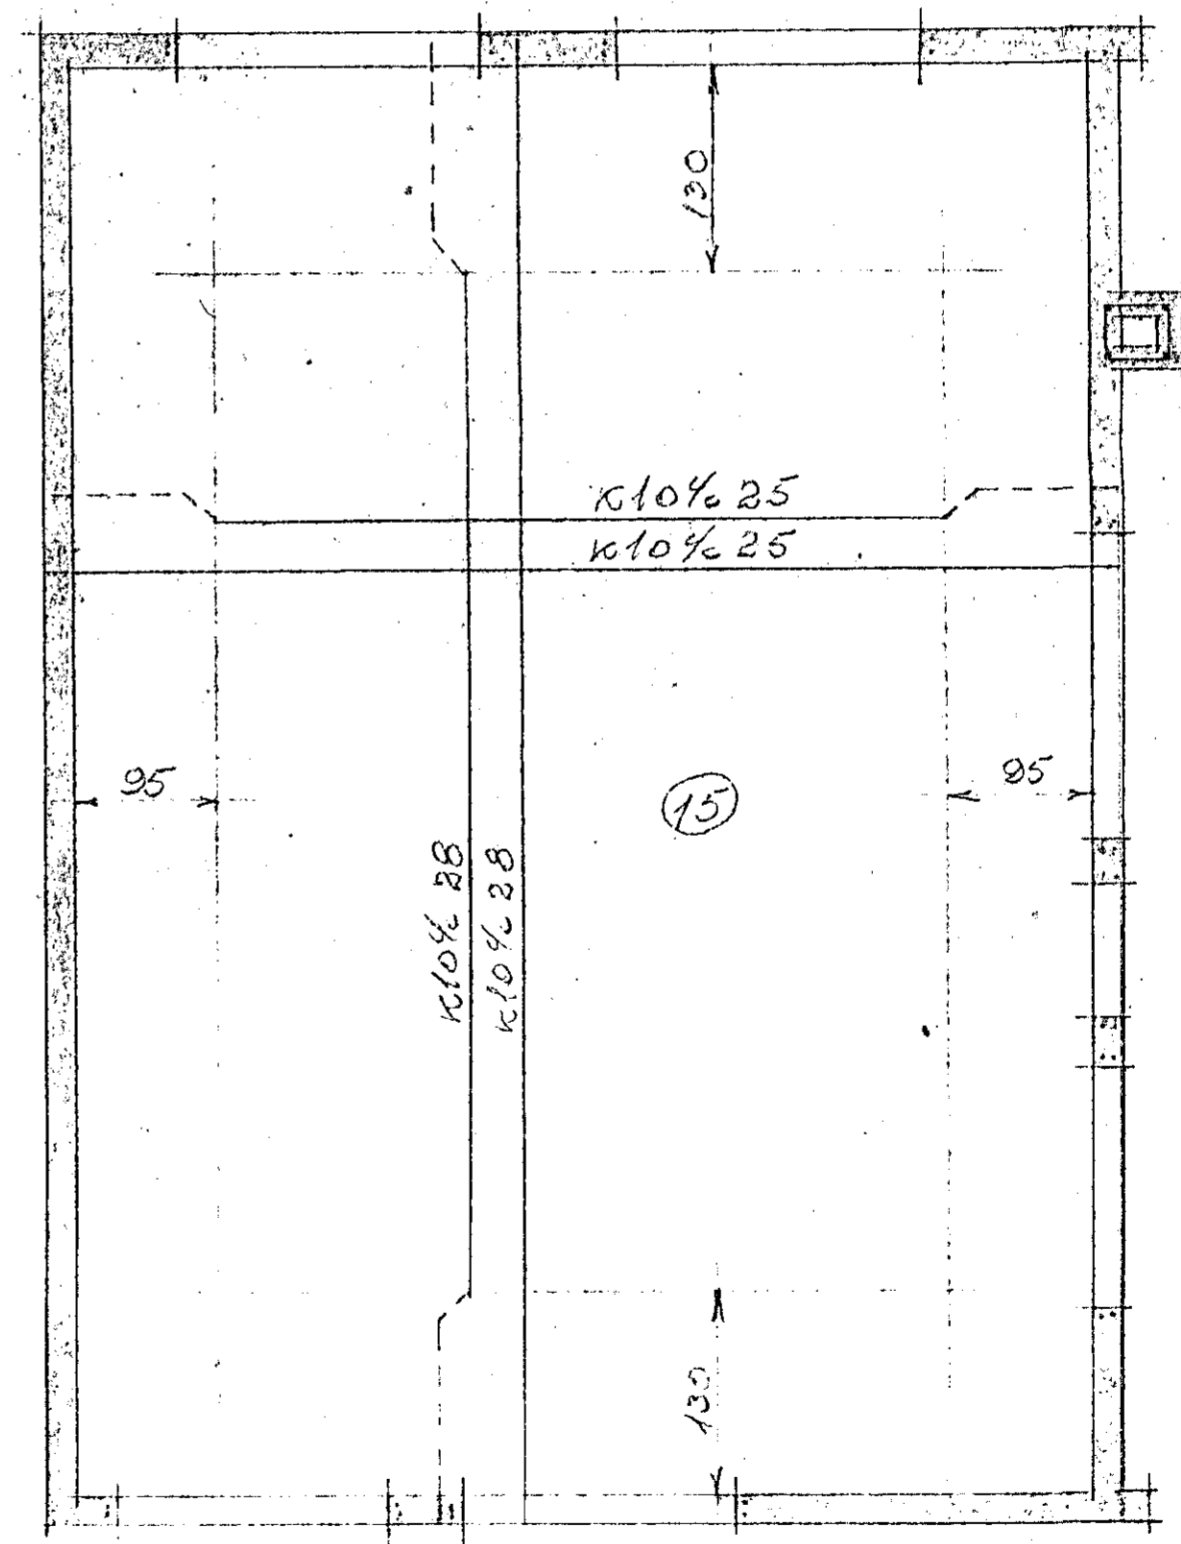

PLATA FÜR 2. HÆÐ

RADHUS

MILJUNGUR 149
 JARNALOGGI

Höfnafesti í júní 1963
 Þorsteinn Lögbergur FT.F.