

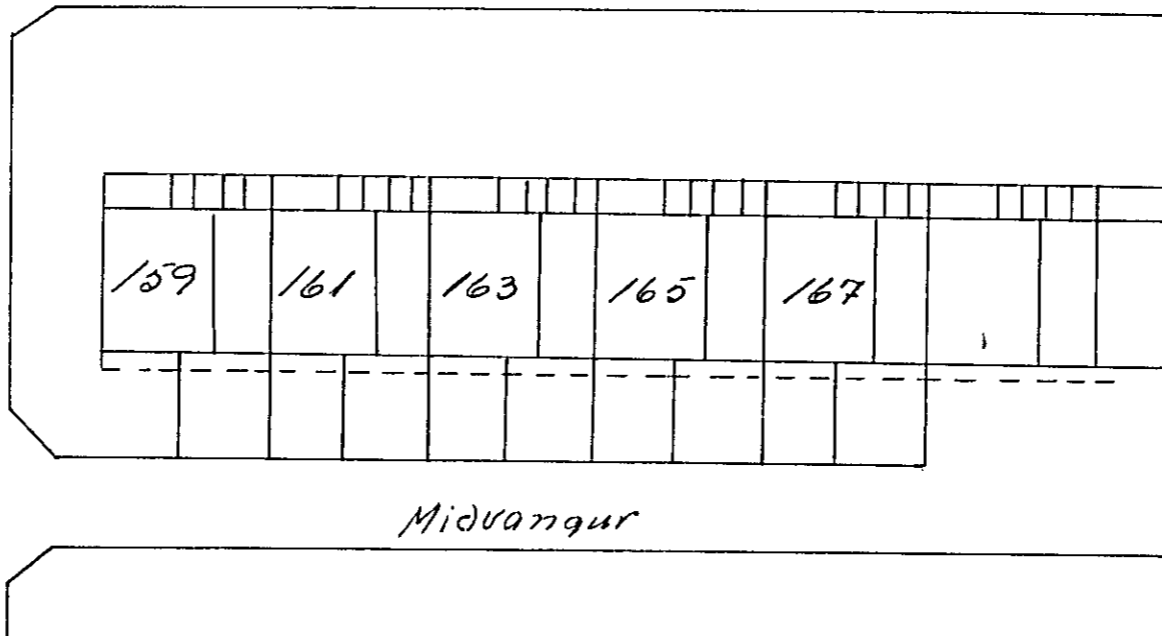
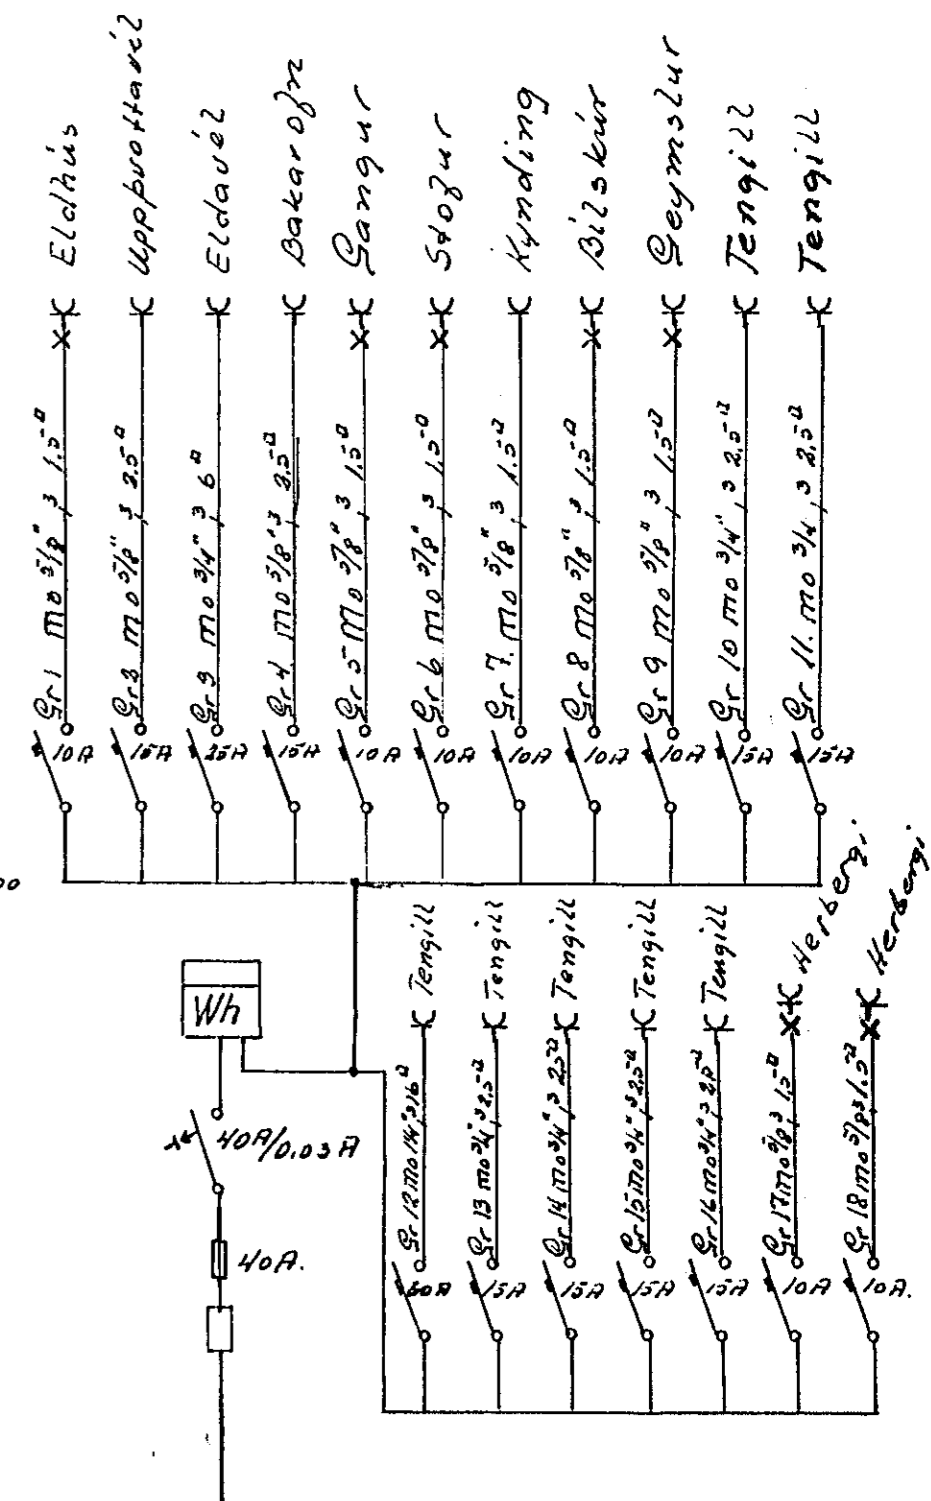


Midvangur

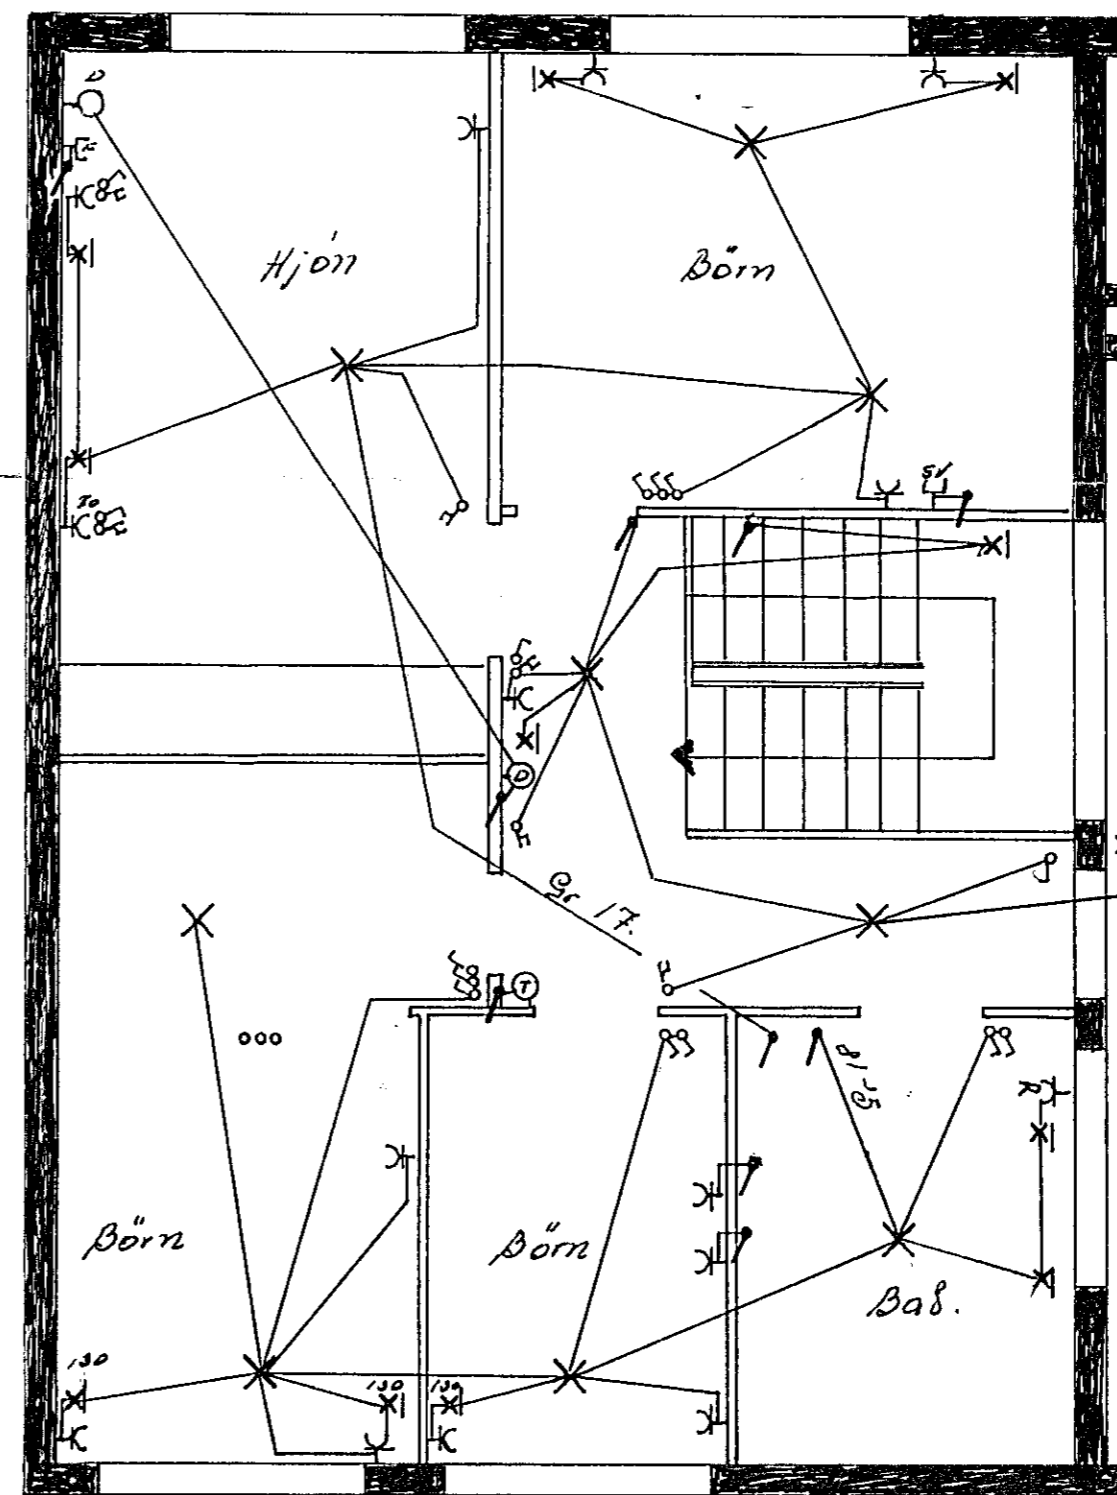

Húsveita nr. 2046 Teikning nr. 1425
 Samþykkt þ. 21.9. 1973
 f.h. RAFVEITU HAFNARFJARDAR
 Björn Jóhannsson
 Eftirlitssáttur rullagna

Inntök samþykkt 21.9. 1973
 f.h. RAFVEITU HAFNARFJARDAR
 Albert Þorsteinsson

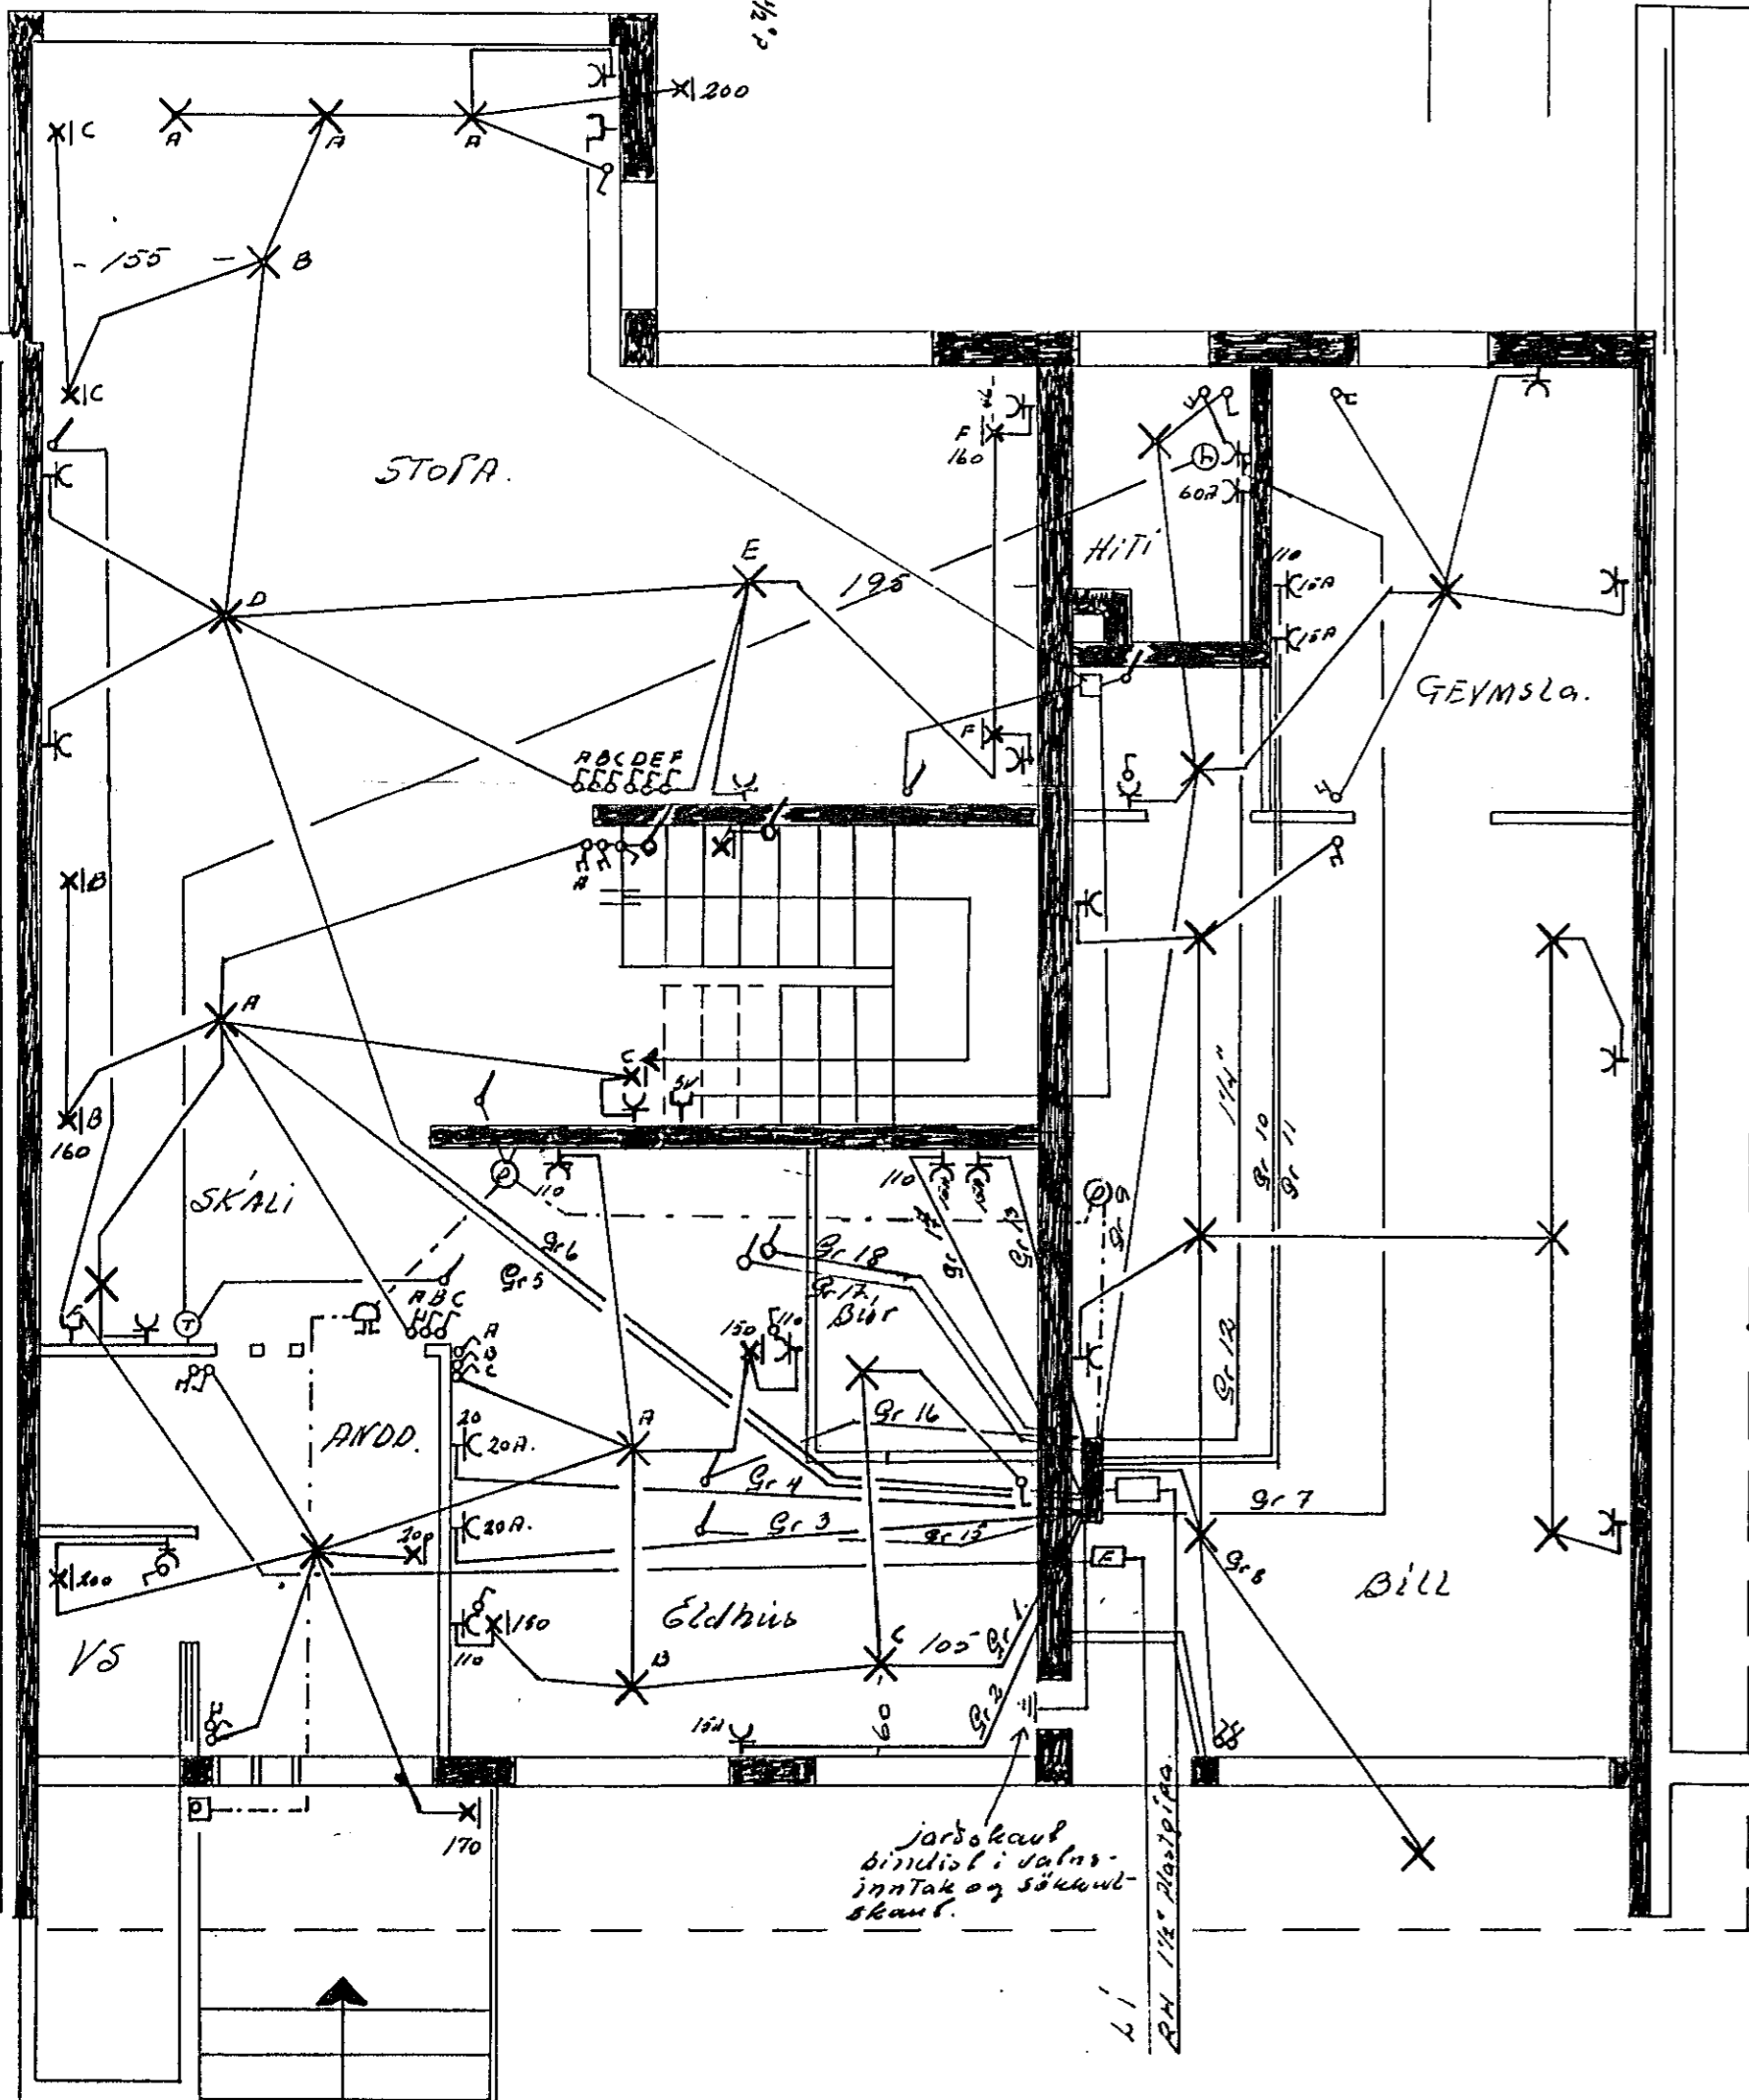

Midvangur 161.
 Rullagna Teikning
 Teiknað í ágúst 1973
 Jous Einarsson 5 50829